




Projektu "Automobilių stovėjimo aikštelės adresu M.K.Čiurlionio g. 80 Druskininkuose, nauja statyba" numatyti automobilių stovėjimo aikštelės sprendiniai

projektuojamas keltuvas žmonėms su negalia

ESAMA ASF. DANGOS AIKŠTELĖ





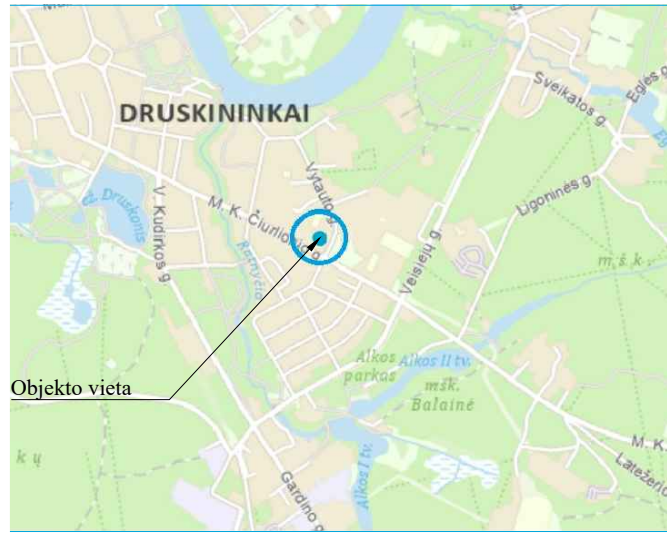



ESAMA ASF. DANGOS AIKŠTELĖ


SITUACIJOS SCHEMA




Objekto vieta

SUTARTINIAI ŽYMĖJIMAI

-  Sklypo riba
-  Esami pastatai
-  Projektuojami pastatai
-  Pakeičiama pėsčiųjų tako danga
-  Betoninių trinkelų danga
-  Atsėjama veja aplink įrengiamus takus/aikšteles
-  Kitu projektu numatyti automobilių st. aikšt. sprendiniai
-  Įėjimas į pastatą

0	2024-03	Visuomenės informavimui			
LAIDA	ĮŠLEIDIMO DATA	LAIDOS STATUSAS. KEITIMO PRIEŽASTIS (JEI TAIKOMA)			
KVAL. PATV. DOK. NR.	 Žirmūnų g. 139, Vilnius Tel. (8-5) 2728334, Faks. (8-5) 2031280		STATINIO PROJEKO PAVADINIMAS		
39024	PV	V.Šablevičius	Mokslo paskirties pastato M. K. Čiurlionio g. 80, Druskininkai rekonstravimo projektas		
A2264	PDV	A.Bingelis	STATINIO NUMERIS IR PAVADINIMAS, DOKUMENTO PAVADINIMAS		
	ARCH	M.Stirbys	00-Sklypas Sklypo planas		
LT	STATYTOJAS IR (ARBA) UŽSAKOVAS		DOKUMENTO ŽYMUO		
	Druskininkų savivaldybė		AT-23A-2140-00-PP-SP-B-01	M1:500	
			LAIDA	LAPAS	LAPŲ
			0	1	1

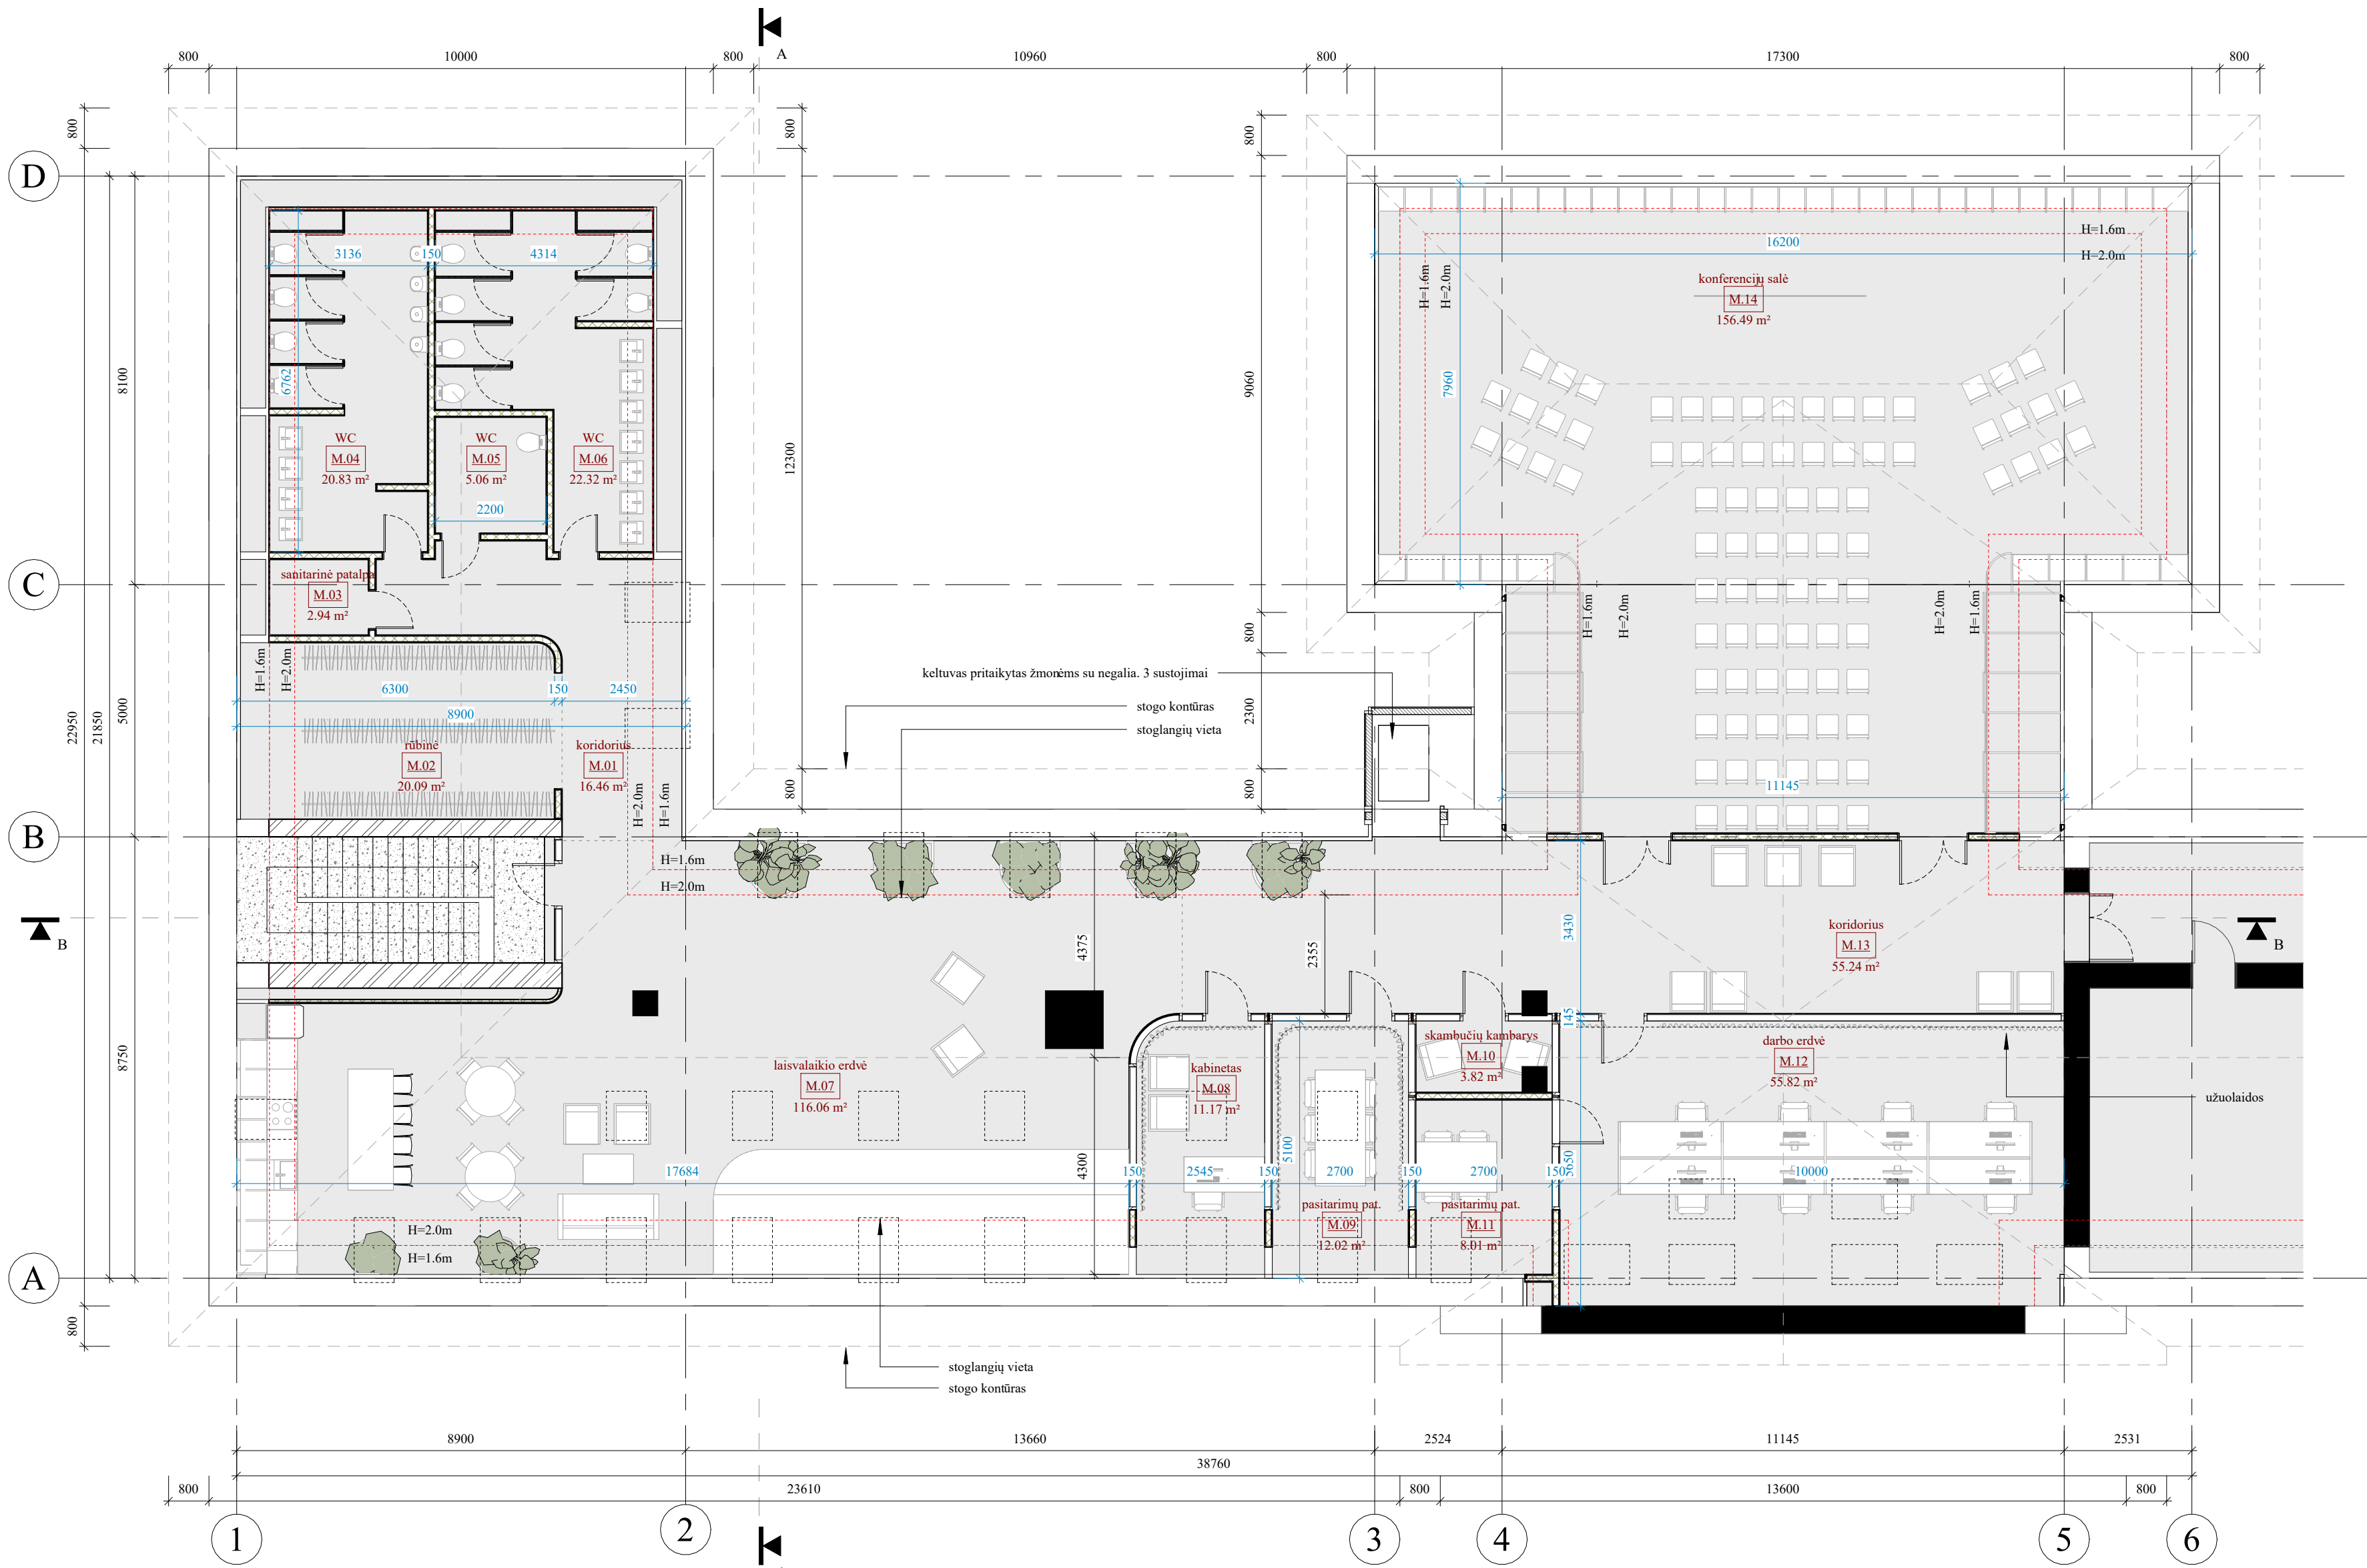


Patalpų eksplikacija		
Nr.	Patalpos pavadinimas	Plotas
M.01	koridorius	16.46 m²
M.02	rūbinė	20.09 m²
M.03	sanitarinė patalpa	2.94 m²
M.04	WC	20.83 m²
M.05	WC	5.06 m²
M.06	WC	22.32 m²
M.07	laisvalaikio erdvė	116.06 m²
M.08	kabinetas	11.17 m²
M.09	pasitarimų pat.	12.02 m²
M.10	skambučių kambarys	3.82 m²
M.11	pasitarimų pat.	8.01 m²
M.12	darbo erdvė	55.82 m²
M.13	koridorius	55.24 m²
M.14	konferencijų salė	156.49 m²
		506.33 m²


SUTARTINIAI ŽYMĖJIMAI

- gipso kartono pertvara apdailinė/sachtoms
- gipsokartono pertvara 150mm
- mūro pertvara
- esamos konstrukcijos

0	2024-03	Visuomenės informavimui		
LAIDA	DATA	Laidos statusas. Keitimo priežastis (jei taikoma)		
ATESTATO NR.	 Žirmūnų g. 139-321, Vilnius, Tel.: (8-5) 272 83 34		STATINIO PROJEKTO PAVADINIMAS Mokslų paskirties pastato M. K. Čiurlionio g. 80, Druskininkai rekonstravimo projektas	
39024	PV	V.Šablevičius	STATINIO NUMERIS IR PAVADINIMAS	
A2264	PDV	A.Bingelis	01 - Mokykla	
	ARCH	M.Sūrbys	DOKUMENTO PAVADINIMAS	
			MANSARDOS PLANO SCHEMA	
			1 : 100	
LT	STATYTOJAS	Druskininkų savivaldybė	DOKUMENTO ŽYMUO	LAPAS LAPŲ
			AT-23A-2140-01-PP-SA.B-0.01	1 1

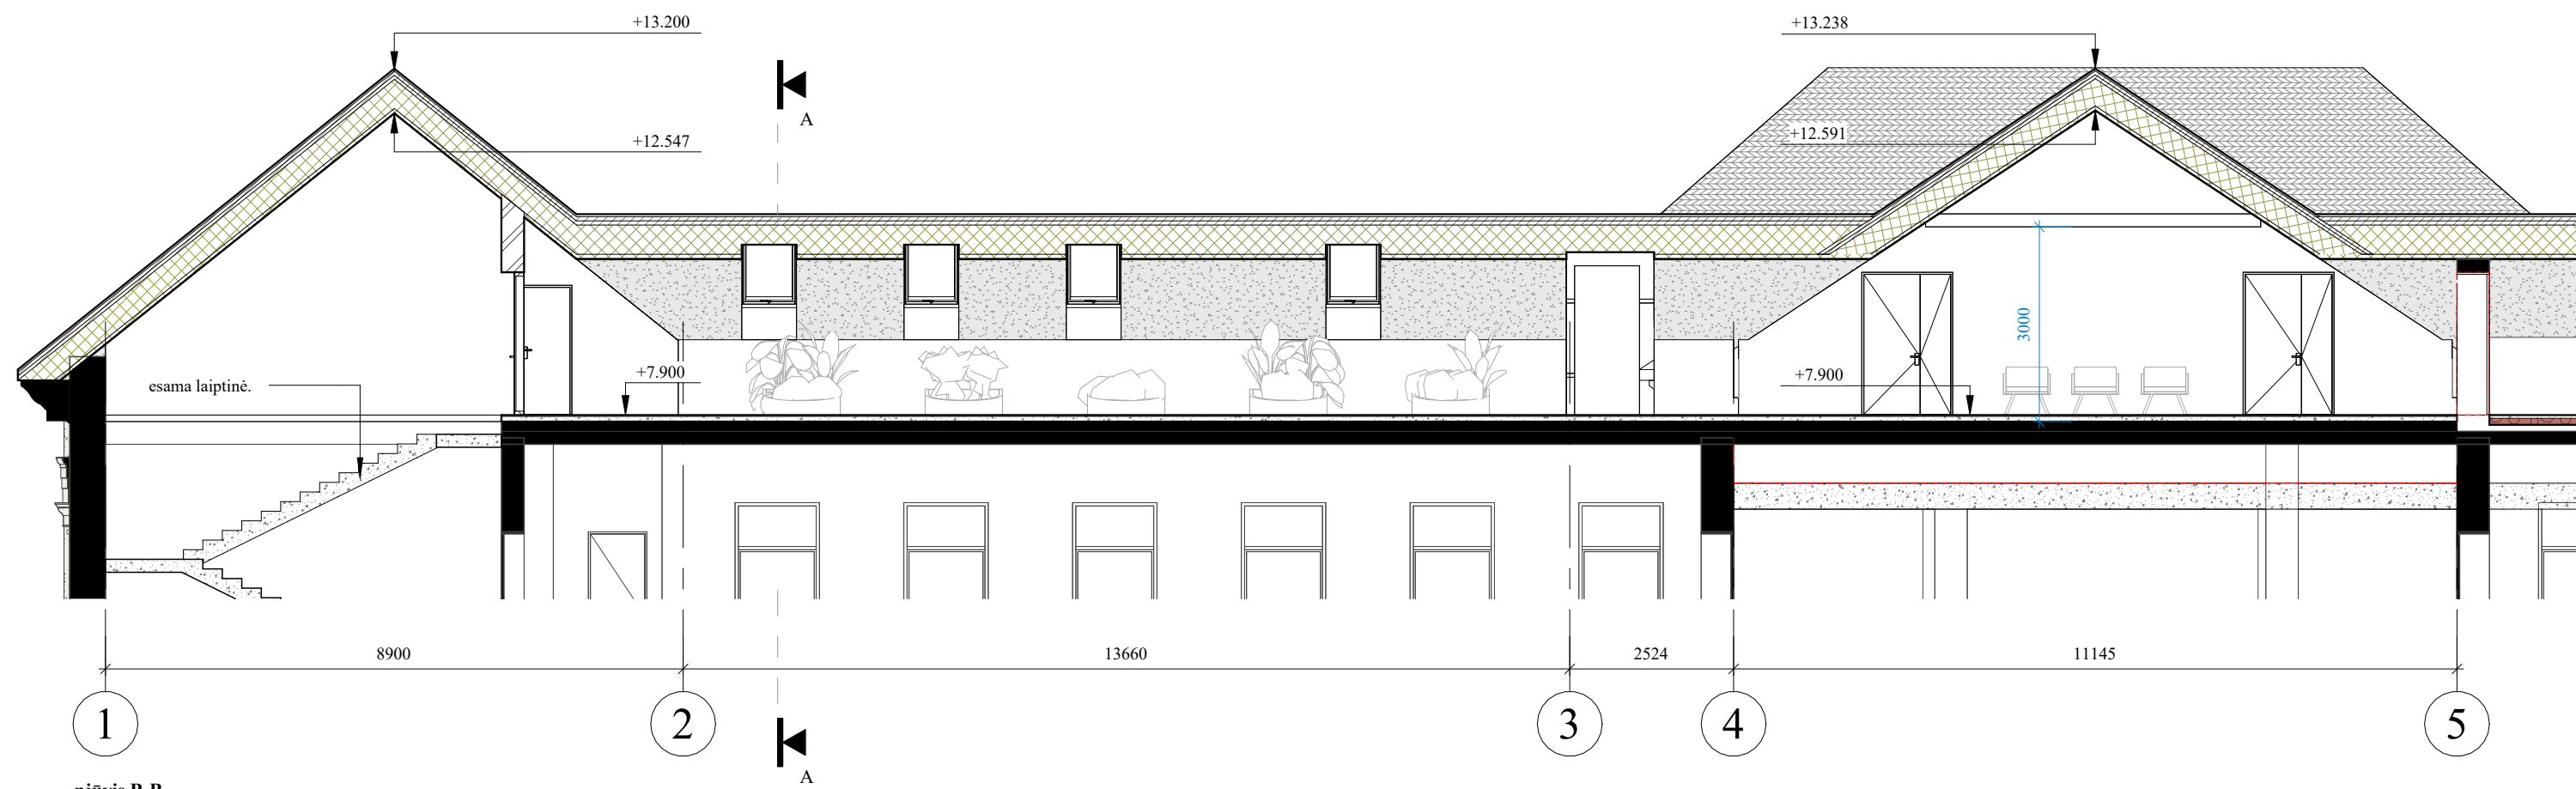

pjūvis B-B
M 1 : 100

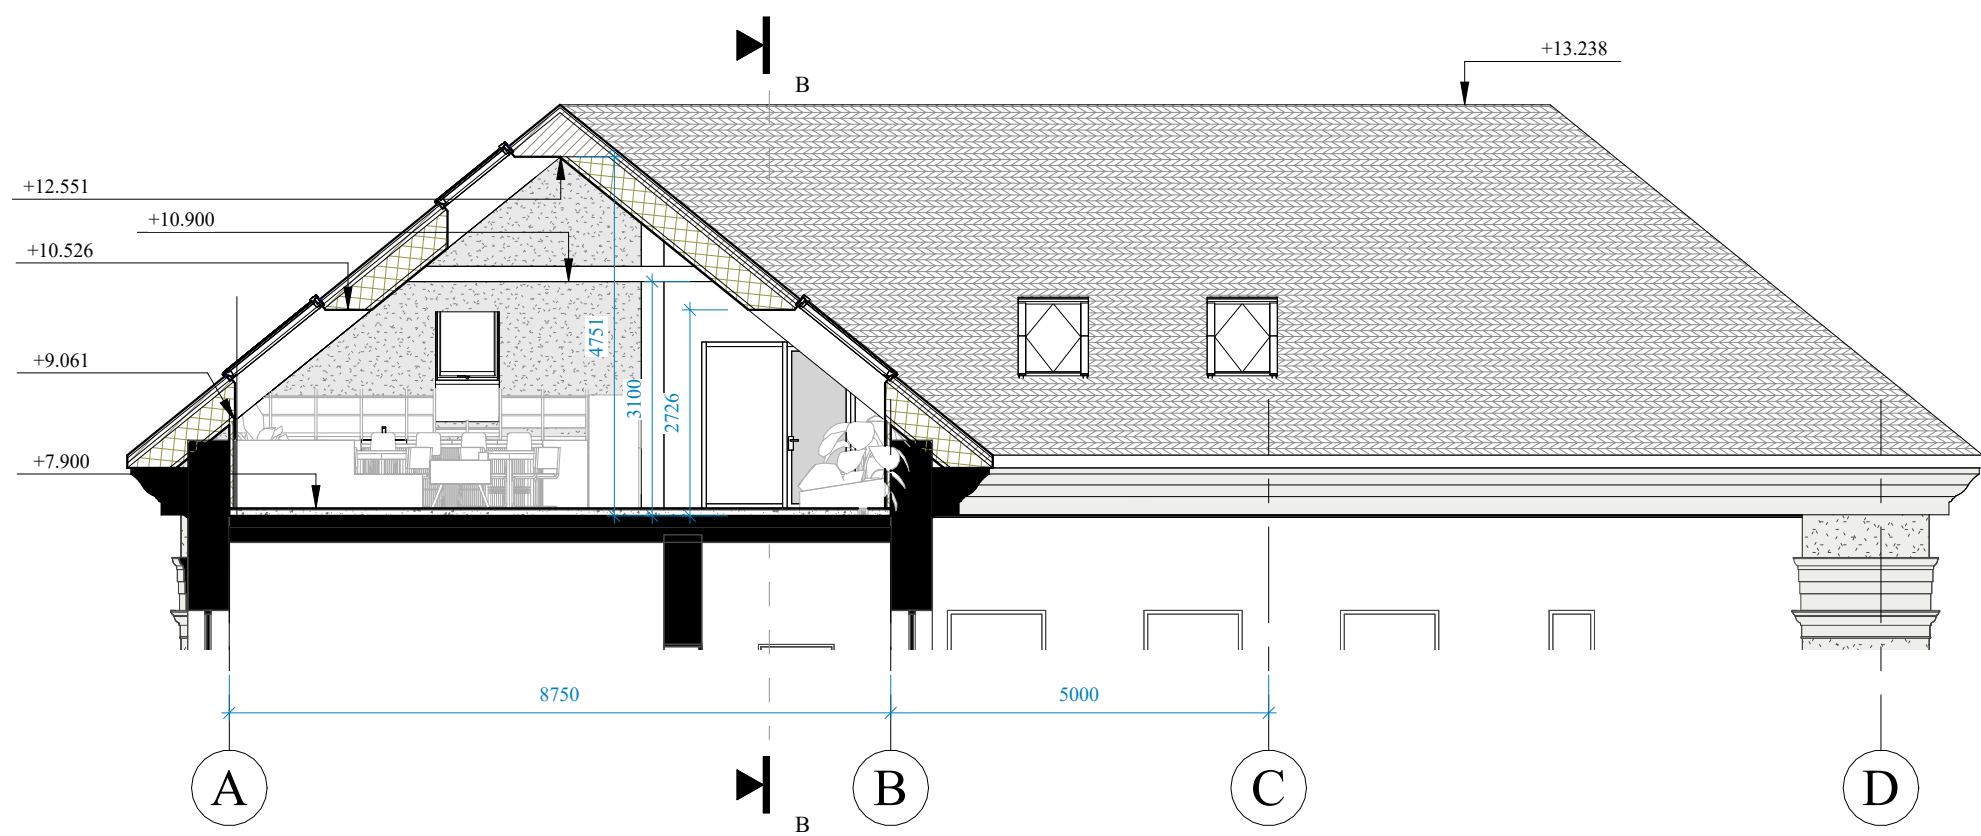


pjūvis A-A
M 1 : 100

SUTARTINIAI ŽYMĖJIMAI

- gipso kartono pertvara
apdailinė/sachtoms
- gipsokartono pertvara 150mm
- mūro pertvara
- esamos konstrukcijos

0	2024-03	Visuomenės informavimui		
LAIDA	DATA	Laidos statusas. Keitimo priežastis (jei taikoma)		
ATESTATO NR.	atamis Žirmūnų g. 139-321, Vilnius, Tel.: (8-5) 272 83 34		STATINIO PROJEKTO PAVADINIMAS	
			Mokslų paskirties pastato M. K. Čiurlionio g. 80, Druskininkai rekonstravimo projektas	
	39024	PV	V.Šablevičius	STATINIO NUMERIS IR PAVADINIMAS
	A2264	PDV	A.Bingelis	01 - Mokykla
AXXX	ARCH	M.Sūrbys		DOKUMENTO PAVADINIMAS
				PJUVIAI
				1 : 100
				LAIDA
				0
LT	STATYTOJAS	Druskininkų savivaldybė	DOKUMENTO ŽYMUO	LAPAS LAPŲ
			AT-23A-2140-01-PP-SA.B-0.02	1 1

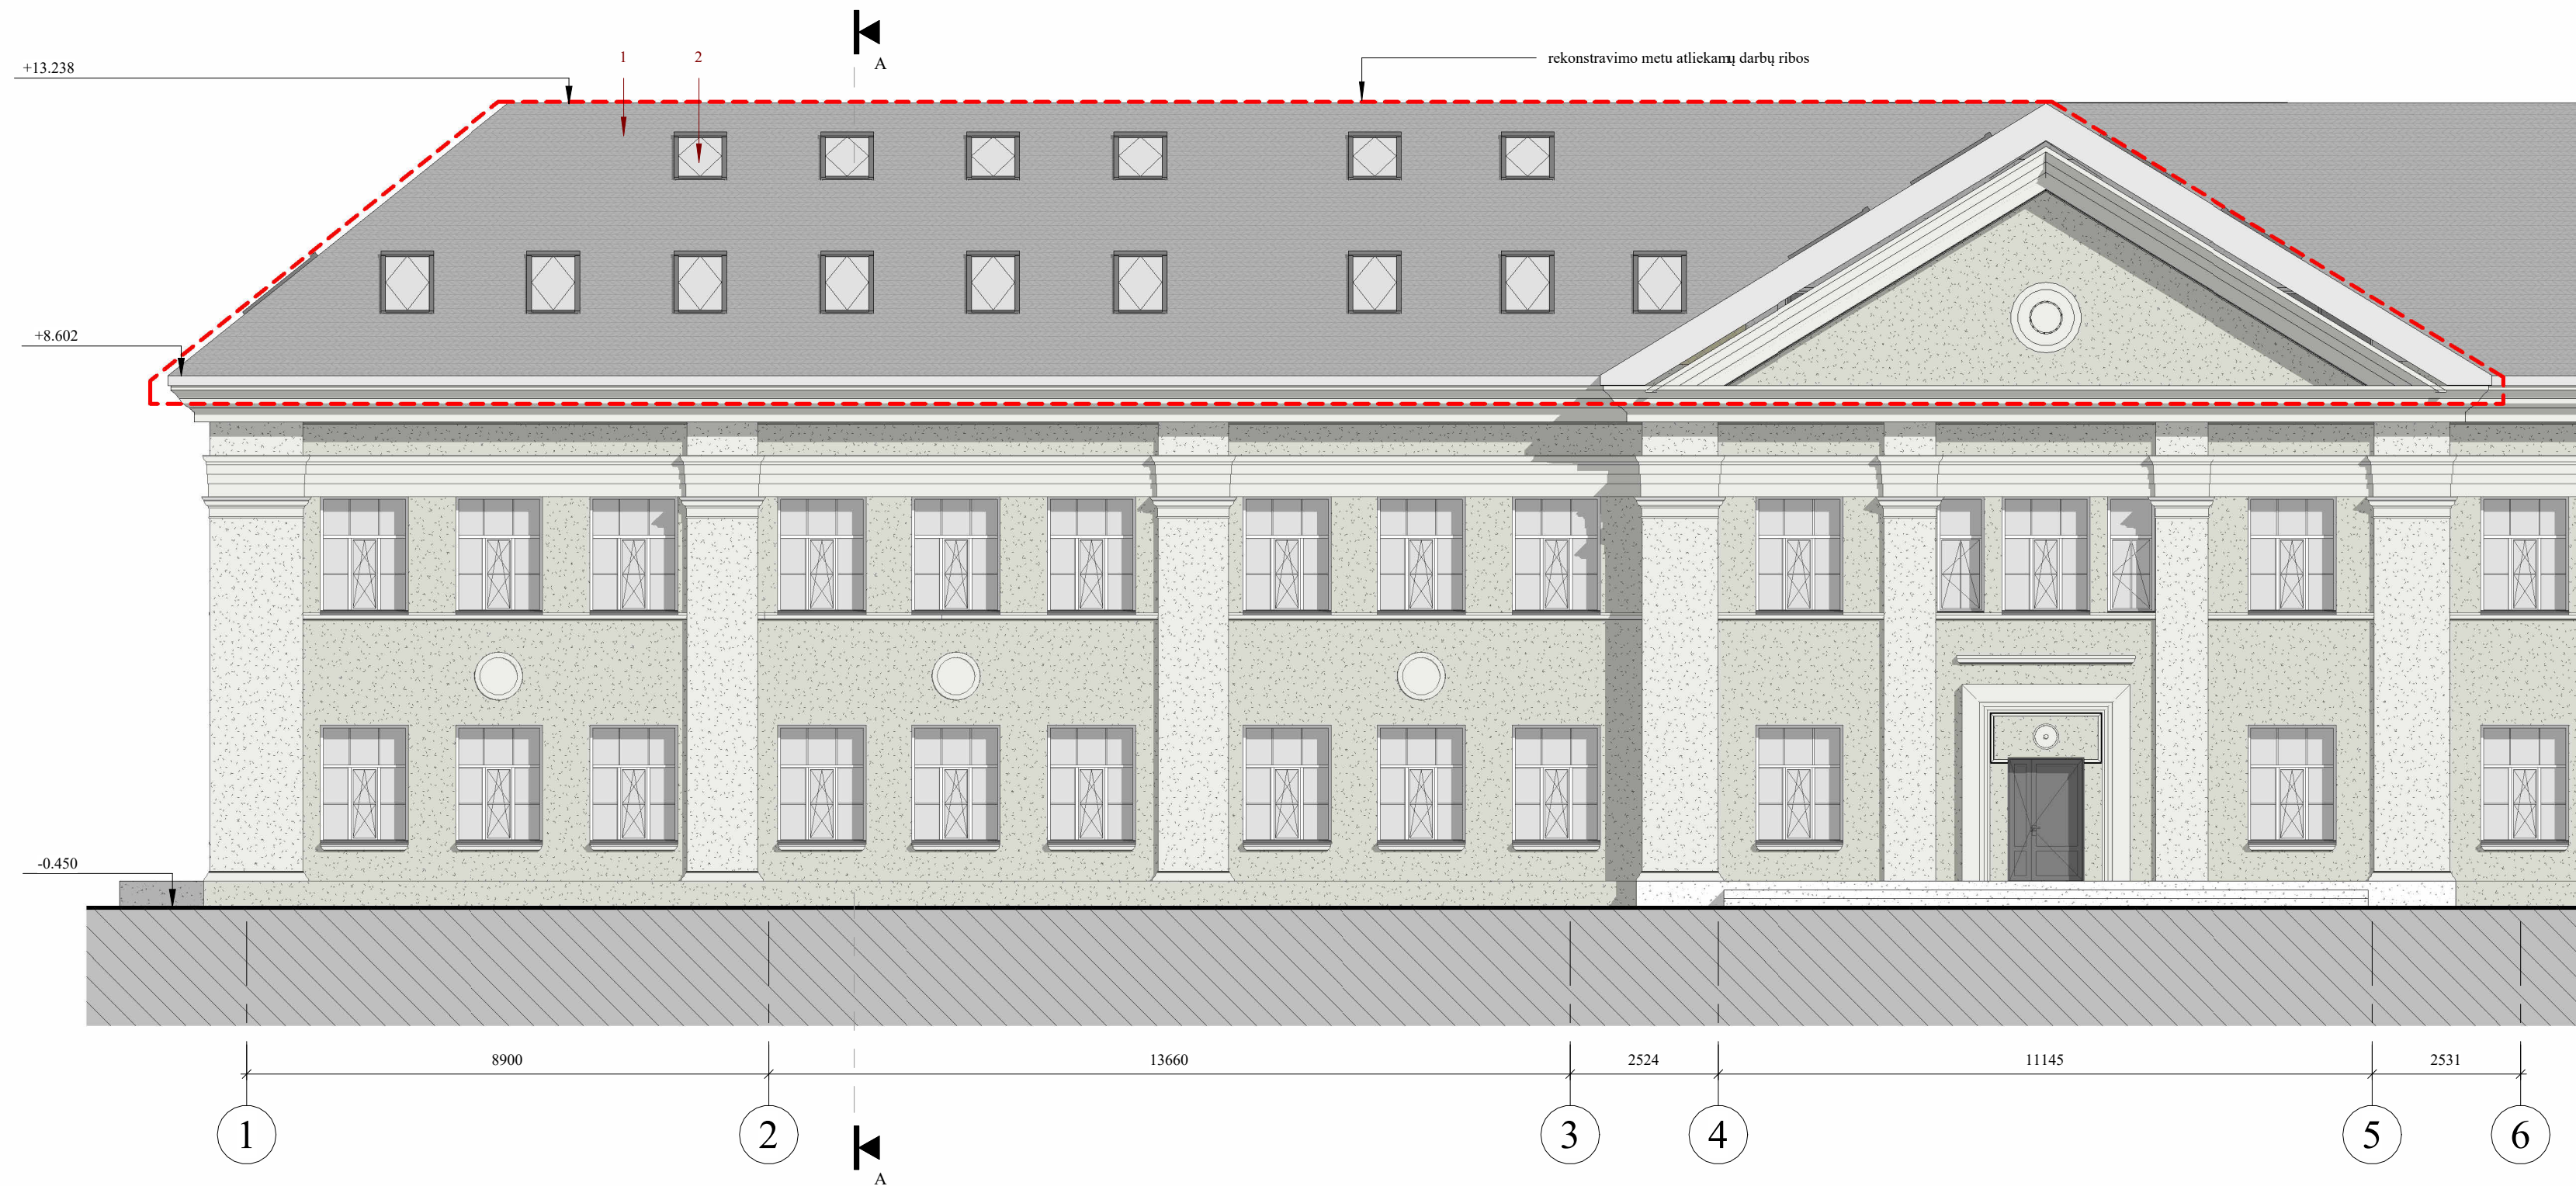


SUTARTINIAI ŽYMĖJIMAI

1. Stogo danga - skardos imitacinės čerpės. spalva ir raštas - analogiška esamai dangai
2. Stoglangiai - rėmo spalva - analogiška esamiems stoglangiams

PASTABOS

1. Rekonstruojama pastato stogo konstrukcija tarp 1-6 ašių, suformuojamos palėpės patalpos.
2. Pastato sienų apdaila, dekoras, anų užpildymas nekeičiami
3. Numatoma nauja lietaus nuvedimo sistema, stogo danga
4. Ties 6-B ašimis numatomas išorinis keltuvų žmonėms su negalia

0	2024-03	Visuomenės informavimui		
LAIDA	DATA	Laidos statusas. Keitimo priežastis (jei taikoma)		
ATESTATO NR.	 Žirmūnų g. 139-321, Vilnius, Tel.: (8-5) 272 83 34		STATINIO PROJEKTO PAVADINIMAS Mokslo paskirties pastato M. K. Čiurlionio g. 80, Druskininkai rekonstravimo projektas	
39024	PV	V.Šablevičius	STATINIO NUMERIS IR PAVADINIMAS 01 - Mokykla	
A2264	PDV	A.Bingelis		
	ARCH	M.Sūrbys		
			DOKUMENTO PAVADINIMAS PIETŲ FASADAS 1 : 100	
			DOKUMENTO ŽYMUO AT-23A-2140-01-PP-SA.B-0.03	
LT	STATYTOJAS	Druskininkų savivaldybė	LAPAS	LAPŲ

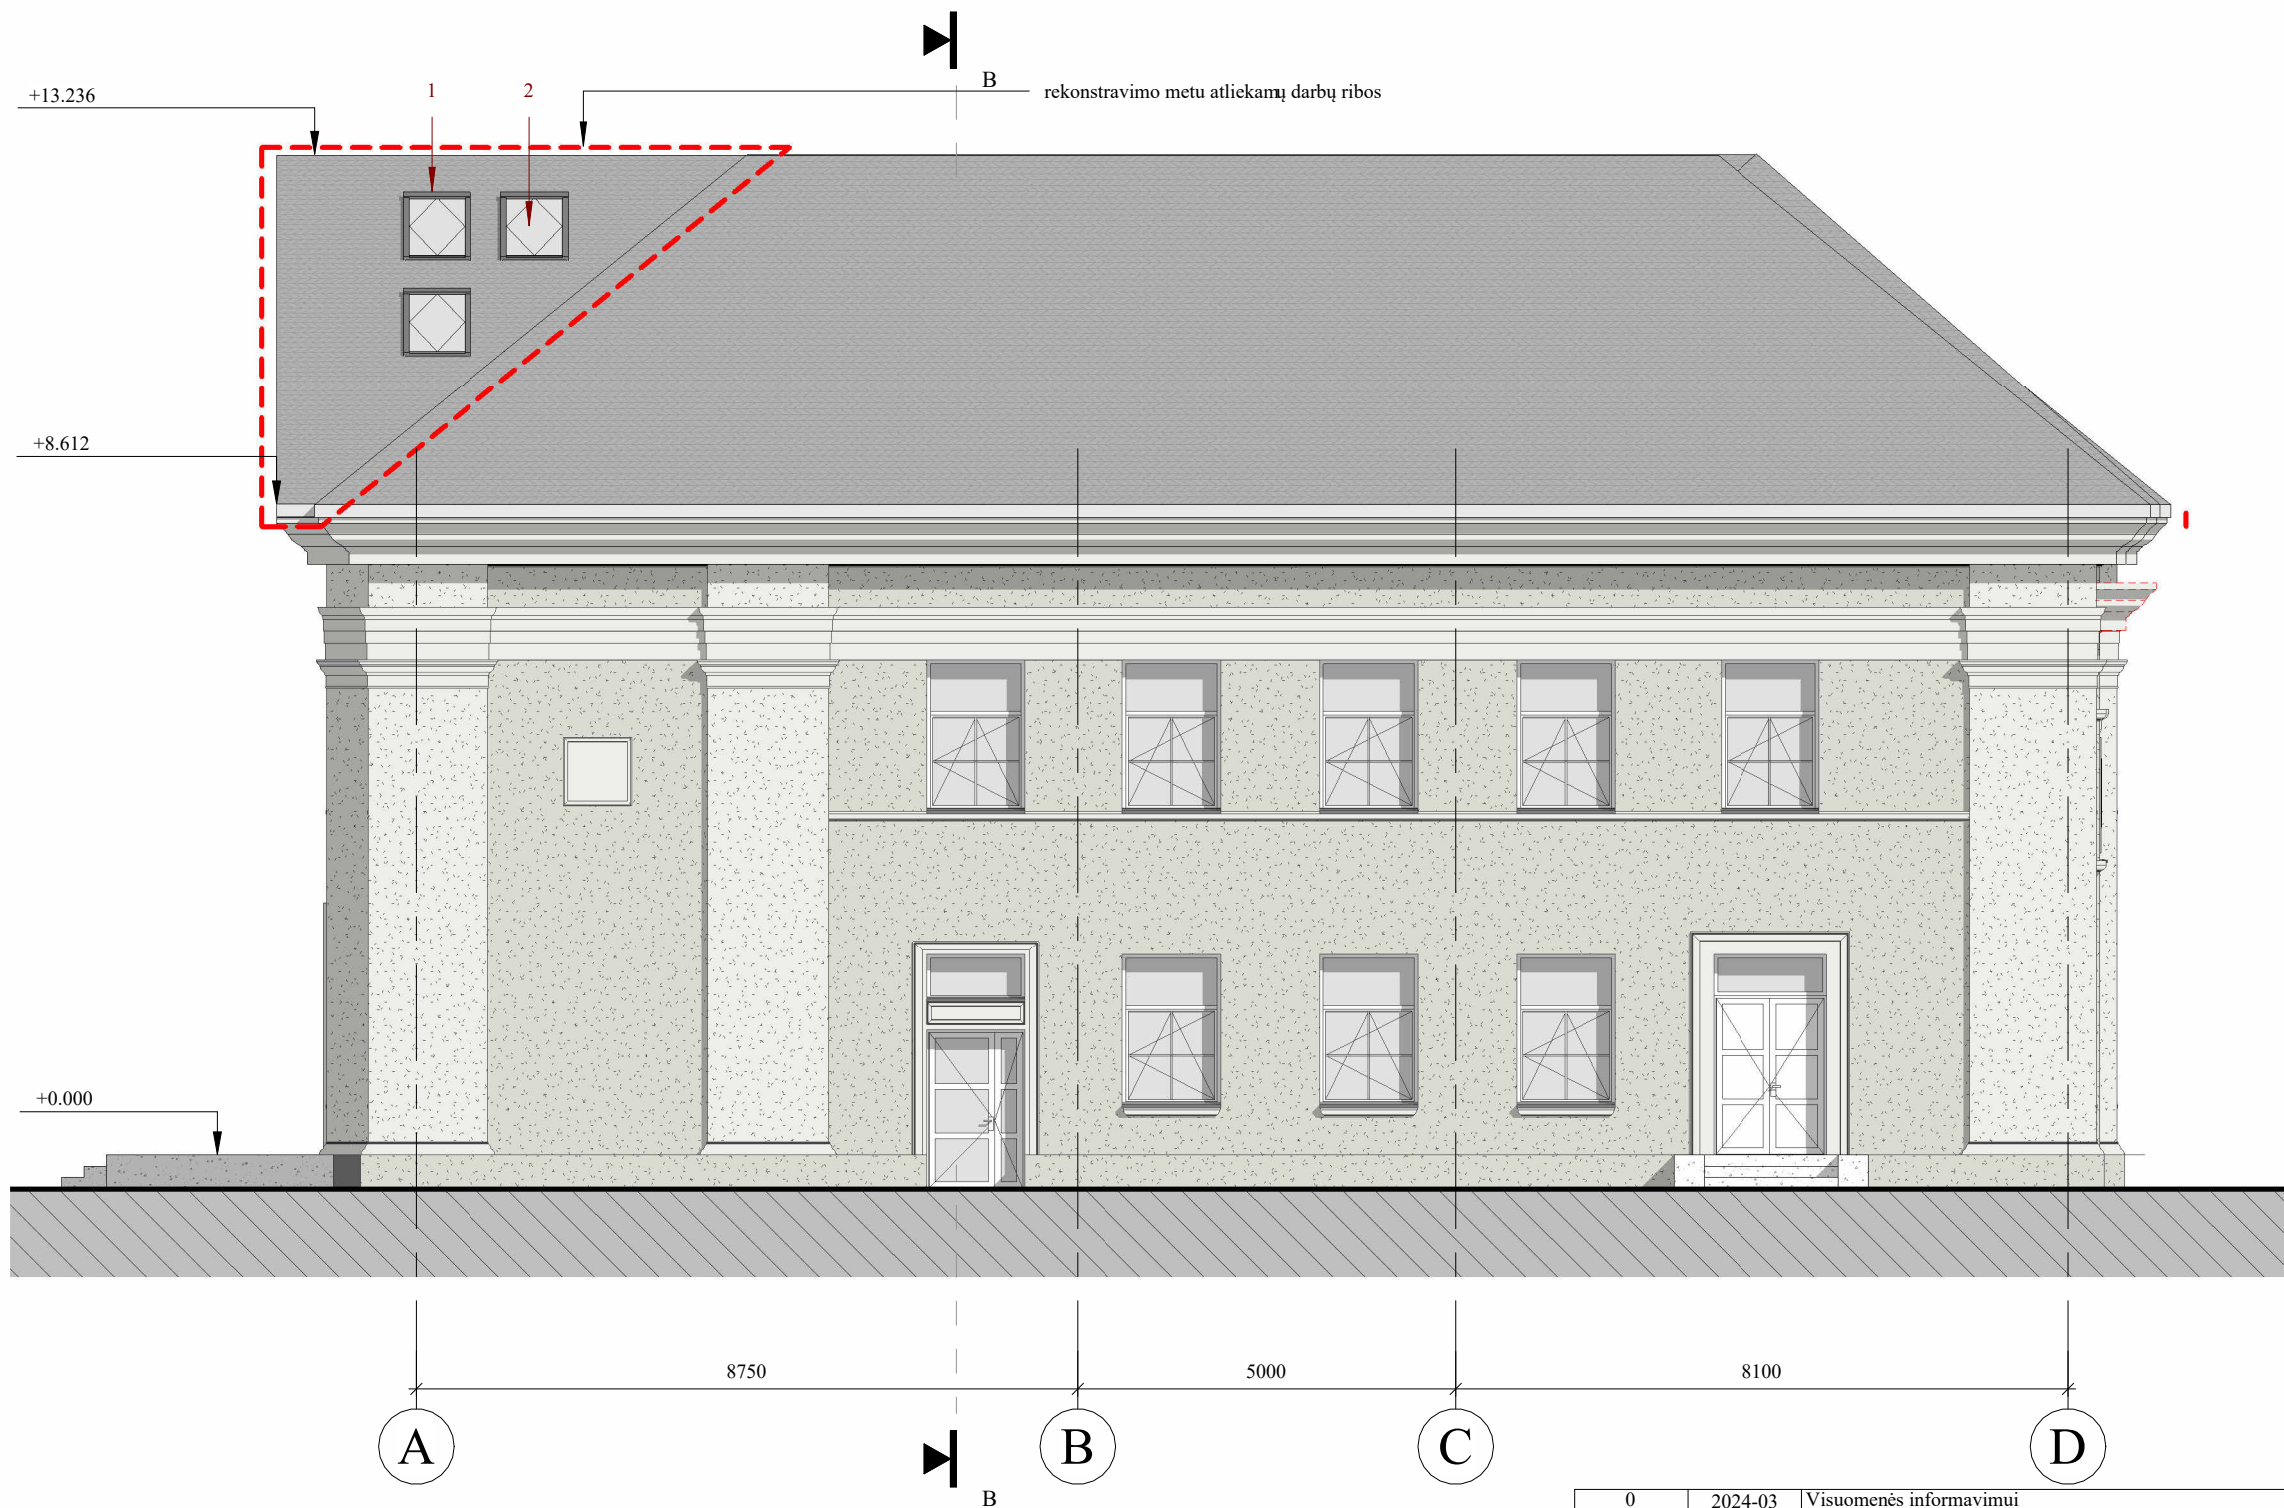

SUTARTINIAI ŽYMĖJIMAI

1. Stogo danga - skardos imitacinės čerpės. spalva ir raštas - analogiška esamai dangai
2. Stoglangiai - rėmo spalva - analogiška esamiems stoglangiams

PASTABOS

1. Rekonstruojama pastato stogo konstrukcija tarp 1-6 ašių, suformuojamos palėpės patalpos.
2. Pastato sienų apdaila, dekoras, anų užpildymas nekeičiami
3. Numatoma nauja lietaus nuvedimo sistema, stogo danga
4. Ties 6-B ašimis numatomas išorinis keltuvų žmonėms su negalia

0	2024-03	Visuomenės informavimui			
LAIDA	DATA	Laidos statusas. Keitimo priežastis (jei taikoma)			
ATESTATO NR.	 Žirmūnų g. 139-321, Vilnius, Tel.: (8-5) 272 83 34		STATINIO PROJEKTO PAVADINIMAS Mokslo paskirties pastato M. K. Čiurlionio g. 80, Druskininkai rekonstravimo projektas		
39024	PV	V.Šablevičius			
A2264	PDV	A.Bingelis			
	ARCH	M.Stirbys			
			STATINIO NUMERIS IR PAVADINIMAS 01 - Mokykla		
			DOKUMENTO PAVADINIMAS RYTŲ FASADAS 1 : 100	LAIDA	
LT	STATYTOJAS	Druskininkų savivaldybė		DOKUMENTO ŽYMUO AT-23A-2140- 01-PP-SA.B-0.04	LAPAS
				LAPŲ	



SUTARTINIAI ŽYMĖJIMAI

1. Stogo danga - skardos imitacinės čerpės. spalva ir raštas - analogiška esamai dangai
2. Stoglangiai - rėmo spalva - analogiška esamiems stoglangiams

PASTABOS

1. Rekonstruojama pastato stogo konstrukcija tarp 1-6 ašių, suformuojamos palėpės patalpos.
2. Pastato sienų apdaila, dekoras, anų užpildymas nekeičiami
3. Numatoma nauja lietaus nuvedimo sistema, stogo danga
4. Ties 6-B ašimis numatomas išorinis keltuvų žmonėms su negalia

0	2024-03	Visuomenės informavimui		
LAIDA	DATA	Laidos statusas. Keitimo priežastis (jei taikoma)		
ATESTATO NR.	 Žirmūnų g. 139-321, Vilnius, Tel.: (8-5) 272 83 34		STATINIO PROJEKTO PAVADINIMAS Mokslo paskirties pastato M. K. Čiurlionio g. 80, Druskininkai rekonstravimo projektas	
39024	PV	V.Šablevičius	STATINIO NUMERIS IR PAVADINIMAS 01 - Mokykla	
A2264	PDV	A.Bingelis		
	ARCH	M.Sūrbys		
			DOKUMENTO PAVADINIMAS ŠIAURĖS FASADAS 1 : 100	
LT	STATYTOJAS	Druskininkų savivaldybė	DOKUMENTO ŽYMUO AT-23A-2140-01-PP-SA.B-0.05	
			LAPAS	LAPŲ




SUTARTINIAI ŽYMĖJIMAI

1. Stogo danga - skardos imitacinės čerpės. spalva ir raštas - analogiška esamai dangai
2. Stoglangiai - rėmo spalva - analogiška esamiems stoglangiams

PASTABOS

1. Rekonstruojama pastato stogo konstrukcija tarp 1-6 ašių, suformuojamos palėpės patalpos.
2. Pastato sienų apdaila, dekoras, anų užpildymas nekeičiami
3. Numatoma nauja lietaus nuvedimo sistema, stogo danga
4. Ties 6-B ašimis numatomas išorinis keltuvas žmonėms su negalia

0	2024-03	Visuomenės informavimui			
LAIDA	DATA	Laidos statusas. Keitimo priežastis (jei taikoma)			
ATESTATO NR.	 Žirmūnų g. 139-321, Vilnius, Tel.: (8-5) 272 83 34		STATINIO PROJEKTO PAVADINIMAS Mokslo paskirties pastato M. K. Čiurlionio g. 80, Druskininkai rekonstravimo projektas		
39024	PV	V.Šablevičius			
A2264	PDV	A.Bingelis			
	ARCH	M.Stirbys			
			STATINIO NUMERIS IR PAVADINIMAS 01 - Mokykla		
			DOKUMENTO PAVADINIMAS VAKARŲ FASADAS 1 : 100	LAIDA	
LT	STATYTOJAS	Druskininkų savivaldybė		DOKUMENTO ŽYMUO AT-23A-2140- 01-PP-SA.B-0.06	LAPAS
				LAPŲ	

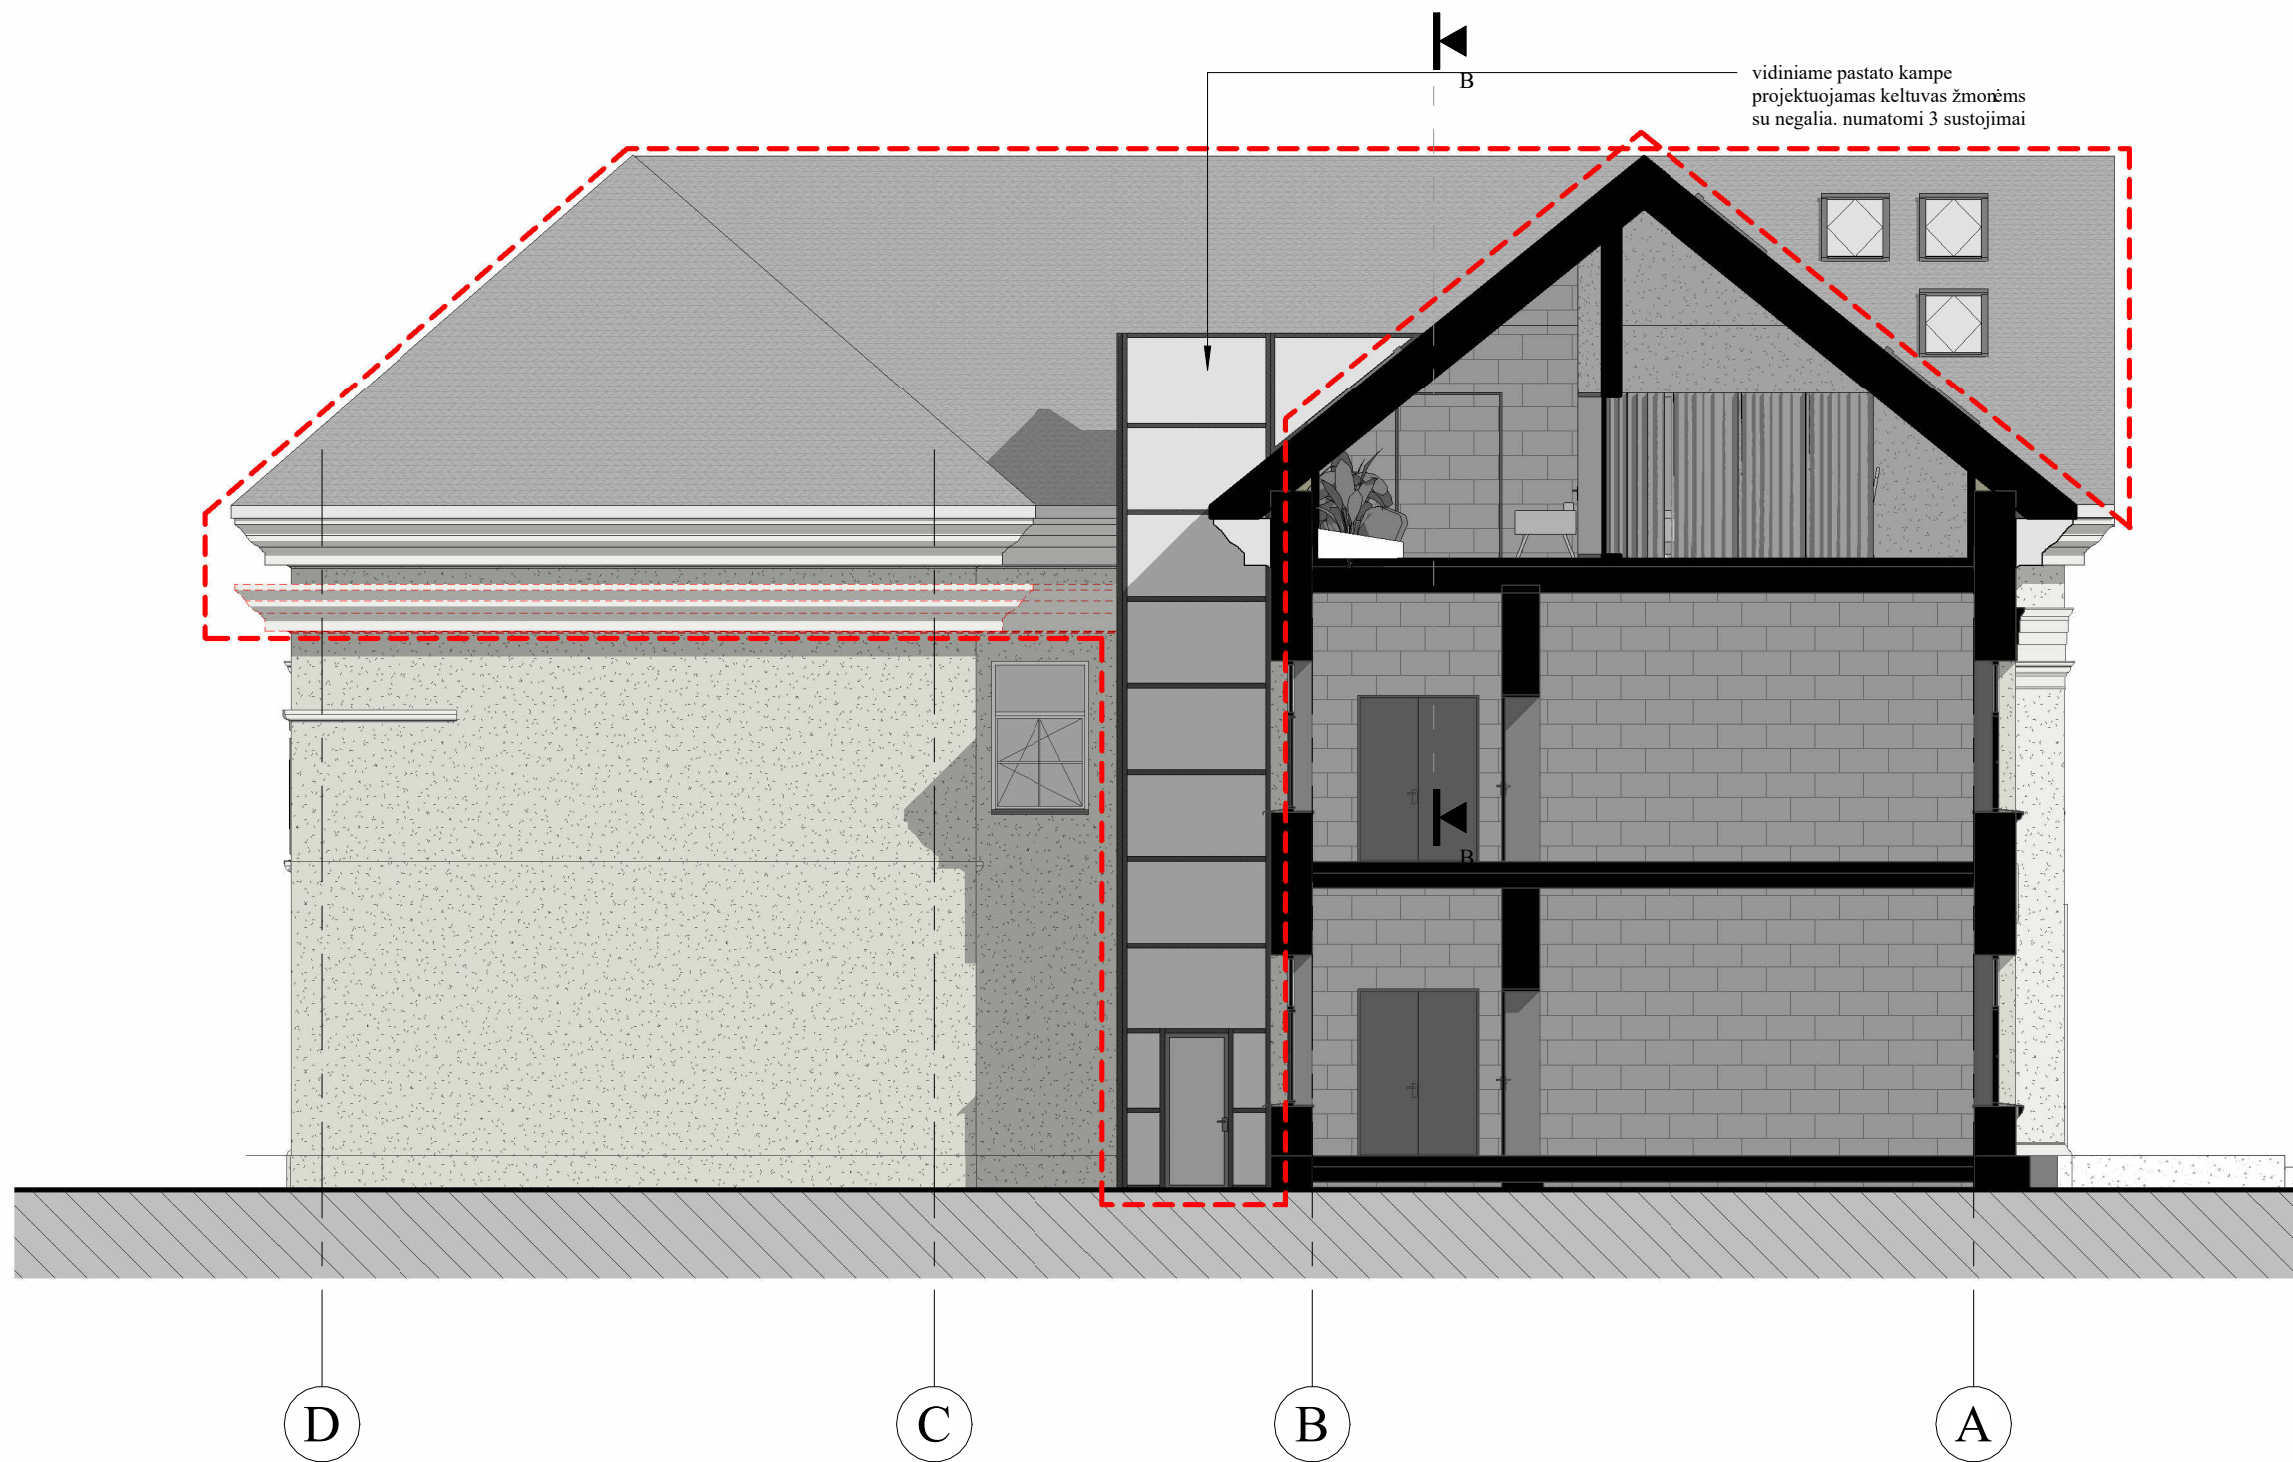

vidiniame pastato kampe
projektuojamas keltuvas žmonėms
su negalia. numatomi 3 sustojimai

SUTARTINIAI ŽYMĖJIMAI


1. Stogo danga - skardos imitacinės čerpės. spalva ir raštas - analogiška esamai dangai
2. Stoglangiai - rėmo spalva - analogiška esamiems stoglangiams

PASTABOS

1. Rekonstruojama pastato stogo konstrukcija tarp 1-6 ašių, suformuojamos palėpės patalpos.
2. Pastato sienų apdaila, dekoras, anų užpildymas nekeičiami
3. Numatoma nauja lietaus nuvedimo sistema, stogo danga
4. Ties 6-B ašimis numatomas išorinis keltuvas žmonėms su negalia

0	2024-03	Visuomenės informavimui			
LAIDA	DATA	Laidos statusas. Keitimo priežastis (jei taikoma)			
ATESTATO NR.	 Žirmūnų g. 139-321, Vilnius, Tel.: (8-5) 272 83 34		STATINIO PROJEKTO PAVADINIMAS Mokslo paskirties pastato M. K. Čiurlionio g. 80, Druskininkai rekonstravimo projektas		
39024	PV	V.Šablevičius			
A2264	PDV	A.Bingelis			
	ARCH	M.Stirbys			
			STATINIO NUMERIS IR PAVADINIMAS 01 - Mokykla		
			DOKUMENTO PAVADINIMAS VAKARŲ FASADAS. VIDINIS KIEMAS 1 : 100	LAIDA	
LT	STATYTOJAS	Druskininkų savivaldybė		DOKUMENTO ŽYMUO AT-23A-2140- 01-PP-SA.B-0.07	LAPAS
				LAPŲ	



0	2024-03	Visuomenės informavimui			
LAIDA	DATA	Laidos statusas. Keitimo priežastis (jei taikoma)			
ATESTATO NR.	 Žirmūnų g. 139-321, Vilnius, Tel.: (8-5) 272 83 34		STATINIO PROJEKTO PAVADINIMAS Mokslo paskirties pastato M. K. Čiurlionio g. 80, Druskininkai rekonstravimo projektas		
39024	PV	V.Šablevičius	STATINIO NUMERIS IR PAVADINIMAS 01 - Mokykla		
A2264	PDV	A.Bingelis			
	ARCH	M.Stirbys			
			DOKUMENTO PAVADINIMAS STATINIO VIZUALIZACIJA		LAIDA
LT	STATYTOJAS Druskininkų savivaldybė		DOKUMENTO ŽYMUO AT-23A-2140- 01-PP-SA.B-0.08		LAPAS
					LAPŲ