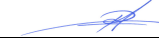


• **architektas Vytenis Rudokas**

INDIVIDUALI VEIKLA PAGAL PAŽYMĄ Nr. 760230. TILŽĖS G. 170 – 405 KAB., 76296 ŠIAULIAI. TELEFONAS +37069838505.

PROJEKTO PAVADINIMAS	KITOS PASKIRTIES STATINIO LIETUVOS LAISVĖS KOVOTOJŲ PALAIDOJIMŲ KOLUMBARIUMO (paskirties grupė – kiti inžineriniai statiniai), KAPŲ G. 50, LEIPALINGYJE, DRUSKININKŲ SAV., SUPAPRASTINTAS STATYBOS PROJEKTAS
STATYTOJAS	DRUSKININKŲ MIESTO SAVIVALDYBĖ (Vilniaus al. 18, LT-66119 Druskininkai)
UŽSAKOVAS	LIETUVOS GYVENTOJŲ GENOCIDO IR REZISTENCIJOS TYRIMO CENTRAS (Didžioji 17/1, LT-01128 Vilnius)
STATYBOS RŪŠIS	NAUJO STATINIO STATYBA (7.1., STR 1.01.08:2002 / NSIK žymuo - EA)
STATINIŲ GRUPĖ	KITI INŽINERINIAI STATINIAI (4., 3 priedas, STR 1.01.03:2017)
STATINIO PASKIRTIS	KITOS PASKIRTIES (4.5., 3 priedas, STR 1.01.03:2017)
STATINIO KATEGORIJA	I,II GRUPĖS NESUDĖTINGASIS (4.1., 2 lentelė, 5 priedas, STR 1.01.03:2017 / NSIK žymuo - CC)
PROJEKTO ETAPAS	PROJEKTINIAI PASIŪLYMAI (byla viešinimui) (24 str., 1 dalies 7.punktas, LR Statybos įstatymas / NSIK žymuo – BB; Projektiniai pasiūlymai viešinimui)
PROJEKTO NUMERIS	2025.VR.01-BB
METAI	2025 M
BYLA	I (BENDROJI - SPRENDINIAI) (NSIK žymuo - BB)
LAIDA	0

2025.VR.01	BB (NSIK žymuo) – PP	2025
OBJEKTO NR.	PROJEKTO ETAPAS	METAI
PAREIGOS	PAVARDĖ	PARAŠAS
PROJEKTO VADOVAS	V.RUDOKAS (A 007)	
ARCHITEKTAS	V.RUDOKAS (A 007)	

Eilės Nr.	Pavadinimas	Lapas
1.	Antraštinis lapas	1
2.	Projekto bylos sudėties žiniaraštis	2
3.	Projekto rengėjas	3
4.	Bendrieji statinio rodikliai	4-5
5.	Aiškinamasis raštas: 1. Bendrieji duomenys..... 2. Projekto rengimo pagrindas..... 3. Statybos teritorijos apibūdinimas ir vertinimas..... 4. Bendrieji sprendiniai..... 5. Kolumbariumo sprendiniai..... 6. Teritorijos tvarkymo sprendiniai..... 7. Kiti sprendiniai..... 8. Statybos darbų vykdymo etapai.....	6 6-7 7-8 8 8 8-9 9 9
6.	Projektavimo užduotis	10-12
7.	Specialieji reikalavimai Nr. SRD-12-250207-00005, 2025-02-07: 1. Specialieji architektūros reikalavimai Nr. SARD-12-250207-00005, 2025-02-07.....	13-16
8.	Brėžiniai: 1. Situacijos planas M 1:2000..... 2. Sklypo planas (sprendiniai) M 1:200..... 3. Kolumbariumo konstravimo brėžinys su matmenimis..... 4. Kolumbariumo pjūvis su matmenimis..... 5. Laidojimo nišos brėžinys.....	17 18 19 20 21
9.	Vizualizacijos: 1. I ir II statybos darbų etapo vizualizacija..... 2. Sprendinių vizualizacija..... 3. Sprendinių vizualizacija..... 4. Sprendinių vizualizacija..... 5. Sprendinių vizualizacija..... 6. Sprendinių vizualizacija..... 7. Sprendinių vizualizacija..... 8. Sprendinių vizualizacija.....	22 23 24 25 26 27 28 29

Statinio projekto vadovas Vytenis Rudokas (A 007)

0	2025			
Laida	Data	Keitimų pavadinimas (priežastis)		
Atest. Nr.	● architektas Vytenis Rudokas INDIVIDUALI VEIKLA PAGAL PAŽYMĄ Nr. 760230			Kitos paskirties statinio Lietuvos laisvės kovotojų palaidojimų kolumbariumo (paskirties grupė – kiti inžineriniai statiniai), Kapų g. 50, Leipalingyje, Druskininkų sav., supaprastintas statybos projektas.
A007	PV	V.Rudokas		2025
PROJEKTO BYLOS SUDĖTIES ŽINIARAŠTIS				
Statytojas:		ŠIAULIŲ M. SAVIVALDYBĖ		
Užsakovas:		ŠIAULIŲ M. SAVIVALDYBĖS ADMINISTRACIJA		
		2025.VR.01 – BD – PP		

STATINIO PROJEKTO RENGĖJAS:

Architektas Vytenis Rudokas; individuali veikla pagal pažymą Nr.760230

PROJEKTO AUTORIUS:

Architektas Vytenis Rudokas (kvalifikacijos atestato Nr. 007)

PROJEKTO VADOVAS:

Architektas Vytenis Rudokas (kvalifikacijos atestato Nr. 007)

ŽELDYNŲ DALIS:

Kraštovaizdžio architektas Karolis Grušas


STATYBOS SKAIČIUOJAMOSIOS KAINOS NUSTATYMO DALIS:

Projekto dalies vadovas Justas Jančauskas (kvalifikacijos atestato Nr. 34185)

BENDRIEJI STATINIŲ RODIKLIAI

Statybos techninio reglamento STR 1.04.04:2017 „Statinio projektavimas, projekto ekspertizė“ 5 priedas

Pavadinimas	Mato vnt.	Kiekis	Pastabos
I. SKLYPAS			
1. sklypo plotas (žemės sklypas un. Nr. 5925-0011-0199):	m ²	9 203	Kolumbariumo įrengimui numatoma 800 m ² sklypo teritorijos dalis
2. sklypo užstatymo plotas	%	-	
3. sklypo užstatymo intensyvumas	%	-	
4. sklypo užstatymo tankis	%	-	
5. apželdintas skl. plotas	%	-	
II. PASTATAI			
1. Pastato paskirties rodikliai (gamybos, kitos planuojamos ūkinės veiklos, paslaugų apimtis, butų, vietų, lovų, bendras ir aptarnaujamų žmonių skaičius, kiti rod.) pastato paskirties grupė.		-	
2. Pastato, kaip civilinių teisių objektų, rūšis:	vnt.	-	
2.1. pagrindinis daiktas		-	
2.2. priklausinys		-	
3. Pastato bendrasis plotas*	m ²	-	
4. Pastato naudingasis plotas*	m ²	-	
5. Pastato tūris*	m ³	-	
6. Aukštų skaičius*	vnt.	-	
7. Pastato aukštis*	m	-	
8. Formuojamų atskirų kadastro objektų kiekis (pastatų ir patalpų)	vnt.	-	
9. butų skaičius (gyvenamajame name), iš jų:	vnt.	-	
9.1. 1 kambario			
9.2. 2 ir daugiau kambarių			
9.3 butai, kuriuose insoliacijos laikas trumpesnis už minimalų reglamentuotą			
10. energinio naudingumo klasė		-	
11. pastato (patalpų) akustinio komforto sąlygų kl.		-	
12. statinio atsparumo ugniai laipsnis		-	
13. kiti papildomi pastato rodikliai		-	
III. ATSKIRAIŠ NEKILNOJAMOJO KADASTRO OBJEKTAIS FORMUOJAMOS PATALPOS			
1. Patalpos:			
1.1. patalpos pavadinimas		-	
1.2. patalpos paskirties grupė, paskirtis			
1.3. patalpos bendras plotas	m ²		
IV. SUSISIEKIMO KOMUNIKACIJOS			
1. Keliai (valstybinės ir vietinės reikšmės):			
1.1. kelio kategorija	km	-	
1.2. kelio ilgis*	m		
1.3. kelio juostos plotis	vnt.		
1.4. eismo juostų skaičius	m		
1.5. eismo juostos plotis	m		
1.6. tilto, viaduko ar estakados ilgis			

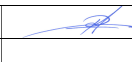0	2025				
Laida	Data	Keitimų pavadinimas (priežastis)			
Atest. Nr.	● architektas Vytenis Rudokas INDIVIDUALI VEIKLA PAGAL PAŽYMĄ Nr. 760230				Kitos paskirties statinio Lietuvos laisvės kovotojų palaikojimų kolumbariumo (paskirties grupė – kiti inžineriniai statiniai), Kapų g. 50, Leipalingyje, Druskininkų sav., supaprastintas statybos projektas.
A007	PV	V.Rudokas		2025	BENDRIEJI STATINIŲ RODIKLIAI
Statytojas: Užsakovas:	DRUSKININKŲ M. SAVIVALDYBĖ LIETUVOS GYVENTOJŲ GENOCIDO IR REZISTENCIJOS TYRIMO CENTRAS				2025.VR.01 – BB – PP – BSR

2. Geležinkeliai:			
2.1. kategorija			
2.2. ilgis*	km	-	
2.3. apsaugos zonos plotis	m		
3. Gatvės:			
3.1. kategorija		-	
3.2. ilgis*	km	-	
3.3. važiuojamosios dalies plotis (pėsč. tako plotis)	m	-	
3.4. eismo juostų skaičius	vnt.	-	
3.5. eismo juostos plotis	m	-	
V. INŽINERINIAI TINKLAI (nurodomas kiekvienos paskirties inžinerinių tinklų pavadinimas ir rodikliai)			
4. inžinerinių tinklų ilgis*:	m	-	
5. vamzdžio skersmuo (tik vamzdynams)	mm	-	
6. elektros tinklų laidininkų skaičius ir skerspjūvis	vnt.; mm ²	-	
7. elektroninio ryšio laidininkų porų skaičius ir skerspjūvis	vnt.; mm ²	-	
VI. KITI STATINIAI			
Kiti inžineriniai statiniai: – KOLUMBARIUMAS - I gr. nesudėtingi statiniai, 4.2., 2 lentelė, 5 priedas, STR 1.01.03:2017 / NSIK žymuo - CC): – AIKŠTELĖ (302,6 m ²) - II gr. nesudėtingi statiniai, 4.1., 2 lentelė, 5 priedas, STR 1.01.03:2017 / NSIK žymuo - CC):			

*Žvaigždute pažymėti rodikliai apskaičiuojami pagal Nekilnojamųjų daiktų kadastro duomenų nustatymo taisyklės, kurias tvirtina aplinkos ministras. Baigus statybą ir atlikus kadastrinius matavimus, šie rodikliai gali turėti neesminių nukrypimų [5.39].

Statinio projekto vadovas

Vytenis Rudokas (A 007, 2023 05 31)



(vardas, pavardė, parašas, kvalifikacijos atestato arba pažymos Nr., data)

1. BENDRIEJI DUOMENYS

- OBJEKTO PAVADINIMAS – Kitos paskirties statinio Lietuvos laisvės kovotojų palaidojimų kolumbariumo (paskirties grupė – kiti inžineriniai statiniai), Kapų g. 50, Leipalingyje, Druskininkų sav., supaprastintas statybos projektas;
- STATYBOS VIETA – Kapų g. 50, Leipalingis, Druskininkų sav.; Sklypas:
- Leipalingio kapinių žemės sklypas, unik. Nr. 5925-0011-0199; naudojimo paskirtis – kita;
- STATYBOS RŪŠIS – naujo statinio statyba (7.1., STR 1.01.08:2002 / NSIK žymuo - EA);
- STATINIAI – kolumbariumas, I gr. nesudėtingi statiniai (4.2., 2 lentelė, 5 priedas, STR 1.01.03:2017 / NSIK žymuo - CC); aikštelė. II gr. nesudėtingi statiniai (4.1., 2 lentelė, 5 priedas, STR 1.01.03:2017 / NSIK žymuo - CC);
- PROJEKTAVIMO ETAPAS – supaprastintas statybos projektas (24 str., 1 dalies 7 punktas, LR Statybos įstatymas / NSIK žymuo - BB);
- STATINIO GENERALINIS PROJEKTUOTOJAS – arch. Vytenis Rudokas, individuali veikla pagal pažymą Nr. 760230; Tilžės g. 170 – 405 KAB., 76296 Šiauliai, tel. +37069838505;
- STATYTOJAS – Druskininkų m. savivaldybė (Vilniaus al. 18, LT-66119 Druskininkai);
- UŽSAKOVAS – Lietuvos gyventojų genocido ir rezistencijos tyrimo centras (Didžioji g. 17/1, LT-01128 Vilnius);
- STATYBOS FINANSAVIMO ŠALTINIAI – Valstybės biudžeto lėšos;

2. PROJEKTO RENGIMO PAGRINDAS

- projektas parengtas Lietuvos gyventojų genocido ir rezistencijos tyrimo centras užsakymu, pagal paslaugos viešojo pirkimo-pardavimo sutartį Nr. 2F-62, 2025-05-27.
- Statinio projektavimo techninė užduotis (Priedas Nr.1 prie sutarties Nr. 2F-62), 2025-05-27;
- Druskininkų miesto savivaldybės administracijos pateikti specialieji reikalavimai Nr. SRD-12-250207-00005, 2025-02-07; specialieji architektūros reikalavimai Nr. SRD-12-250207-00005, 2025-02-07;
- VĮ Registrų centras. Nekilnojamojo turto registro duomenų bazės išrašai: žemės sklypo – registro Nr. 15/8046.
- žemės sklypo kad. Nr. 5925/0011:199 sklypo planas M1:500

PROJEKTE NAUDOTŲ GALIOJANČIŲ STATYBOS TECHNINIŲ REGLAMENTŲ SĄVADAS

Tekstuose panaudotų sutrumpinimų reikšmės:

STR – Statybos techninis reglamentas

LAND – Aplinkosaugos taisyklės

HN – Sanitarinės ir higienos normos ir taisyklės

LST – Lietuvos standartas

TS – Techninės sąlygos

ST – Firmų parengtos statybos taisyklės

Dokumento nr.	Pavadinimas
	Lietuvos Respublikos architektūros įstatymas
	Lietuvos Respublikos teritorijų planavimo įstatymas
	Lietuvos Respublikos statybos įstatymas
	Lietuvos Respublikos aplinkos apsaugos įstatymas
	Lietuvos Respublikos žemės įstatymas
	Lietuvos Respublikos atitikties įvertinimo įstatymas
	Lietuvos Respublikos specialiųjų žemės naudojimo sąlygų įstatymas
	Lietuvos Respublikos autorių teisių ir gretutinių teisių įstatymas
	Lietuvos Respublikos asmens su negalia teisių apsaugos pagrindų įstatymas
	Lietuvos Respublikos investicijų įstatymas
	Lietuvos Respublikos krizių valdymo ir civilinės saugos įstatymas

0	2025			
Laida	Data	Keitimų pavadinimas (priežastis)		
Atest. Nr.	architektas Vytenis Rudokas INDIVIDUALI VEIKLA PAGAL PAŽYMĄ Nr. 760230		Kitos paskirties statinio Lietuvos laisvės kovotojų palaidojimų kolumbariumo (paskirties grupė – kiti inžineriniai statiniai), Kapų g. 50, Leipalingyje, Druskininkų sav., supaprastintas statybos projektas.	
A007	PV	V. Rudokas		2025
AIŠKINAMASIS RAŠTAS				
Statytojas: DRUSKININKŲ M. SAVIVALDYBĖ Užsakovas: LIETUVOS GYVENTOJŲ GENOCIDO IR REZISTENCIJOS TYRIMO CENTRAS			2025.VR.01 – BB – PP	

	Lietuvos Respublikos geriamojo vandens įstatymas
	Lietuvos Respublikos civilinis kodeksas
	Europos architektūros paslaugų teikėjų etikos kodeksas (redakcija nuo 2016-04-22)
Statybos produktų reglamentas	Europos Parlamento ir Tarybos Reglamentas (ES) Nr.305/2011 (2011-03-09)
STR 1.01.02:2016	Normatyviniai statybos techniniai dokumentai (nuo 2016-10-12)
STR 1.01.03:2017	Statinių klasifikavimas (nuo 2025-05-21)
STR 1.01.04:2015	Statybos produktų, neturinčių darnių techninių specifikacijų, eksploatacinių savybių pastovumo vertinimas, tikrinimas ir deklarasavimas. Bandymų laboratorijų ir sertifikavimo įstaigų paskyrimas. Nacionaliniai techniniai įvertinimai ir techninio vertinimo įstaigų paskyrimas ir paskelbimas (nuo 2023-06-09)
STR 1.01.08:2002	Statinio statybos rūšys (nuo 2024-11-01)
STR 1.02.01:2017	Statybos dalyvių atestavimo ir teisės pripažinimo tvarkos aprašas (nuo 2024-11-23)
STR 1.04.02:2011	Inžineriniai geologiniai ir geotechniniai tyrimai (nuo 2025-01-01)
STR 1.04.04:2017	Statinio projektavimas, projekto ekspertizė (nuo 2024-11-01)
STR 1.05.01:2017	Statybą leidžiantys dokumentai. Statybos užbaigimas. Statybos sustabdymas. Savavališkos statybos padarinių šalinimas. Statybos pagal neteisėtai išduotą statybą leidžiantį dokumentą padarinių šalinimas (nuo 2024-11-08)
STR 1.06.01:2016	Statybos darbai. Statinio statybos priežiūra (nuo 2025-05-01)
STR 2.01.01(1):2005	Esminis statinio reikalavimas. Mechaninis atsparumas ir pastovumas (nuo 2005-09-28)
STR 2.01.01(2):1999	Esminiai statinio reikalavimai. Gaisrinė sauga (nuo 2002-10-05)
STR 2.01.01(3):1999	Esminiai statinio reikalavimai. Higiena, sveikata, aplinkos apsauga (nuo 2002-11-09)
STR 2.01.01(4):2008	Esminiai statinio reikalavimai. Naudojimo sauga (nuo 2007-12-27)
STR 2.01.01(5):2008	Esminis statinio reikalavimas. Apsauga nuo triukšmo (nuo 2008-03-28)
STR 2.03.01:2019	Statinių prieinamumas (nuo 2023-06-09)
STR 2.06.04:2014	Gatvės ir vietinės reikšmės keliai. Bendrieji reikalavimai (nuo 2024-11-01)
PAGD prie VRM direktoriaus įsakymas nr.1-338, 2010-12-07	Gaisrinės saugos pagrindiniai reikalavimai
LST 1516:2015	Statinio projektas. Bendrieji įforminimo reikalavimai
LST 1569:2012	Statinio projektas. Lauko inžinerinių tinklų grafiniai ženklai
ISO 21542:2021	Pastatų statyba. Užstatytos aplinkos prieinamumas ir naudojamumas
ISO 23599:2019	Pagalbinės priemonės neregiam ir silpnaregiams. Taktiliniai vaikščiojamojo paviršiaus indikatoriai

Informacija apie naudotas kompiuterines programas

Eil. Nr.	Projekto dalis	Programa
1.	Bendroji	Office 2016;
2.	Sklypo plano	AutoCad 2014;
3.	Architektūros	AutoCad 2014; SketschUp Make 2017;

Statybos darbų atlikimo ribos. Kolumbariumui parinkta vieta Leipalingio civilinių kapinių išplėtimui suformuotame 0,9203 ha dydžio sklype ant centrinio tako ašies. Statybos darbų ribos apima apie 800 m² kapavietėmis neužstatytą žemės sklypo teritoriją.

3. STATYBOS TERITORIJOS APIBŪDINIMAS IR VERTINIMAS

Projektuojama teritorija yra esamose veikiančiose Leipalingio kapinėse. Didžiąją dalį statybos teritorijos užima veja. Prie pravažiavimo yra esamas kapinių išplėtimo faktą pažymintis meninis akcentas. Jis dalinai užima pagarbai ir sakralumui išskirtinai tinkamiausią vietą kapinėse, kuri ir numatoma Lietuvos kovotojų palaidojimų kolumbariumui.

Projektuojamoje teritorijoje žemės paviršius nėra lygus. Didžiausi aukščių skirtumas – 0.8 m.

Projektuojamoje teritorijoje prie kapinių privažiavimo kelio yra du parko tipo lauko šviestuvai. Šviestuvų stovis – prastas. Projektuojamą teritoriją kerta kapinių laistymo reikmėms naudojamo vandentiekio d32 plastikinio vamzdžio linija.

Projektuojama teritorija nepatenka į kultūros paveldo objektų saugomą teritoriją.

4. BENDRIEJI SPRENDINIAI

Tikslai ir uždaviniai. Projekto rengimo tikslas – sukurti ir pastatyti Leipalingio kapinėse kolumbariumą, įamžinant Leipalingio apylinkėse žuvusių Lietuvos laisvės kovotojų ir jų rėmėjų atminimą. Kolumbariumo vieta išrinkta tinkamiausia atitinkanti pagarbą ir sakralumą – centrinio kapinių tako ašyje, kaip ją kompoziciškai užbaigiantis objektas.

Architektūrinio sprendimo idėja. Siekiant sukurti išskirtinę sakralią aplinką kolumbariumui numatoma želdiniais formuoti uždara erdvę monotoniškoje kapaviečių teritorijoje. Kolumbariumo elementų komponavimo principas pasirinktas ašinis. Priekyje komponuojamas baltas vyčio kryžius, kuris dominuotų vizualiai ir būtų labiausiai matomas, bei suvokiamas judant centrine kapinių tako ašimi. Priešais vyčio kryžius projektuojama iškilusi iš grindinio akmens plokštuma su memorialo titulinio įrašo „Gyvenimą paaukoję tėvynei“. Siekiant išlaikyti kuo humaniškesnį komplekso mastelį, palaidojimų kolumbariumas dalinamas į atskirus stovinčius mažesnius segmentus. Tai suteikia galimybę pagal poreikį ateityje etapais plėsti šį memorialą (tai numatyta projektavimo užduotyje). Atskirus kolumbariumo elementus apjungia dekoratyvinių augalų elementai ir akmens trinkelio dangos aikštelė aprėminta krūmų juostomis ir medžių (ąžuolų) eilėmis. Aikštelė tarnauja ir tranizitiniam srautams – pratęsia centrinio kapinių tako kryptį. Memorialo aplinką numatoma pritaikyti rimties poilsiui ir pagerbimo iškilimams. Tam projektuojami poilsio suoliai su šiukšliadėžėmis ir trys vėliavų stiebai. Esamas kapinių išplėtimą simbolizuojantis akcentas numatomas perkelti 5 metrais šalia ir įkomponuoti į naujai projektuojamo memorialo ansamblį. Jo semantikos atskirumui nuo kolumbariumo numatomas lauko akmenų grindinys aplink akcentą. Projektuojamo memorialo apšvietimui numatomi palikti du esami parko tipo šviestuvai (ateityje turėtų būti pakeisti naujais) ir perspektyvoje esant poreikiui galimybė ant jų įrengti prožektorius vyčio kryžiui išryškinti tamsiu paros metu.

5. KOLUMBARIUMO SPRENDINIAI

Projektuojamo palaidojimų kolumbariumo statinį sudaro dvi dalys: gelžbetonio pamatai ir antžeminė dalis konstruojama iš granito plokščių. Pamatai projektuojami „rostverk“ tipo. Antžeminę dalį sudaro cokolinė dalis, vyčio kryžius, gėlių ir žvakių lentynos ir palaidojimų nišų (kolumbariumo) elementai. Cokolinė dalis gaminama iš balto granito. Ją sudaro skirtingų dydžių 10 cm storio balto granito plokštės: paminklinė plokštė su titulinio ir informacinio memorialo užrašais („Gyvenimą paaukoję tėvynei“, „Šioje vietoje palaidoti 1944-1953 metais žuvę Dainavos apygardos Šarūno rinktinės partizanai, perlaidoti iš Leipalingio miestelio kapinių, perkelti iš buvusio NKVD-MVD-MGB Leipalingio valsčiaus poskyrio kiemo ir kitų Leipalingio miestelio vietų“, vieta QR kodui išsamesnei informacijai gauti), cokolis po kolumbariumo lentynomis ir dekoratyvinius želdinius aprėminančios granito juostos. 90x110x220 cm dydžio Vyčio kryžius gaminamas iš vieno balto granito monolito. Nesant tokių galimybių, gali būti konstruojamas iš atskirų elementų. Gėlių ir žvakių lentynos gaminamos iš 10 cm storio balto granito ir montuojamos simetriškai ant coklinės dalies. Palaidojimų nišų (kolumbariumo) elementai gaminami iš 4 cm storio tamsiai pilko granito plokščių. Vieną 90x192x315 cm dydžio kolumbariumo elementą sudaro 20 nišų nukreiptų į skirtingas puses. Kiekviena niša konstruojama su uždengimo plokšte, kuri per sandarumo tarpinę tvirtinama dviem specialiais varžtais. Uždengimo plokštėje gamykliniu būdu frezuojamas titulinis užrašas. Jį sudaro palaidoto asmens vardas pavardė, slapyvardis, gimimo ir mirties metai. Visi matomi granito elementų paviršiai šlifuojami iki pusiau matinio blizgesio. Matomos briaunos šlifuojamos 45° kampu. Elementų sujungimui naudojami akmens klajai.

Vadovaujantis projektavimo užduotimi (technine specifikacija) laidojamiems palaikams numatomi 50x35x75 cm dydžio karsteliai su rankenomis nešimui ceremonijos metu. Jie gaminami iš impregnuotos vandeniui atsparios medžio faneros ir dažomi atitinkama spalva.

6. TERITORIJOS TVARKYMO SPRENDINIAI

Dangos – memorialo aikštelė projektuojama iš 10x10 cm dydžio šviesiai pilko granito trinkelio skeltu paviršiumi. Tarpai užpildomi granito atsijomis. Aikštelės perimetru projektuojami betoniniai vejos bortai nuleisti 2 cm žemiau nei trinkelio danga. Aikštelės paviršius formuojamas maksimaliai išlyginant su minimaliu norminiu nuolydžiu nuo kompozicinės memorialo ašies į aikštelės pakraščius. Aplink formuojamų medžių juostos plotyje (6 m) projektuojamas aikštelės paviršius suvedamas su esamu teritorijos paviršiumi. Likusi projektuojamos teritorijos dalis apželdinama veja. Naujoje esamo perkeliama akcento vietoje formuojamas 12 m² dydžio lauko akmenų grindinys. Jam panaudojami esami šio akcento aprėminimo akmenys.

Vėliavų stiebai – projektuojami trys 6 m aukščio anoduoto aliuminio konstrukcijos vėliavos stiebai su vidiniu pakėlimo mechanizmu.

Mažosios architektūros elementai – projektuojama 10 vnt. 1,8-2 m ilgio balto betono konstrukcijos poilsio suolų (I etapas - 6 vnt.) ir 5 kvadratinės šiukšliadėžės (I etapas - 3 vnt.).

Želdiniai – dvi medžių eilės numatoma formuoti sodinant lietuviškus ažuolus. Aplink memorialo aikštelę numatoma sodinti dekoratyvinių krūmų (kukmedžiai) eilę. Kolumbariumo elementų zonoje projektuojami dekoratyviniai krūmai (kukmedžiai) ir gėlynai (viržiai). Likusioje teritorijos dalyje numatoma įrengti veją. Detalūs kompoziciniai želdinių sprendimai numatomi atliekant sodinimo darbus projekto vykdymo priežiūros tvarka.

7. KITI SPRENDINIAI

Sprendiniai neįgaliesiems projektuojami vadovaujantis STR 2.03.01:2001. Pėsčiųjų takai (aikštelė) suprojektuoti taip, kad ŽN galėtų jais laisvai ir saugiai judėti. Pėsčiųjų takų plotis - ne mažesnis kaip 1 200 mm. Pėsčiųjų takų išilginis nuolydis - ne didesnis kaip 1:20 (5 %). Pėsčiųjų takų, esančių pritaikytoje judėjimo traseje, lygių skirtumai ir nelygumai suprojektuoti ne didesni kaip 20 mm. Į pėsčiųjų takus neišsikiša objektai, galintys tapti kliūtimi ŽN. Pėsčiųjų takai suprojektuoti taip, kad ant jų nesikaupytų vanduo, kad jie neapledėtų ir būtų apšviesti tamsiuoju paros metu.

Gaisrinė sauga. Projektuojamoje teritorijoje nėra gaisrinės saugos požūriu pavojingų statinių ar objektų.

Saugus naudojimas. Apsauga nuo vandalizmo. Projekte naudojamoms medžiagoms, gaminiams, įrenginiams taikomi STR 2.01.01(4):2008 „Esminis statinio reikalavimas. Naudojimo sauga“ reikalavimai. Apsaugai nuo vandalizmo numatoma naudoti tik tam pritaikytus gaminius ir medžiagas.

8. STATYBOS DARBŲ VYKDYMO ETAPAI

Projektuojami statybos darbai numatomi vykdyti dviem etapais. Pirmu etapu įrengiami 3 po 20 v, kolumbariumo nišų elementai (60 palaidojimo vietų) ir pamatai, bei cokolinė dalis kitiems perspektyviniams kolumbariumo nišų elementams (40 palaidojimo vietų). Perkeliamas esamas akcentas. Pastatomi vėliavų stiebai. Įrengiami teritorijos tvarkymo elementai: dangos, mažosios architektūros elementai (6 suolai ir 3 šiukšliadėžės), pasodinami medžiai ir dekoratyviniai želdiniai. Antruoju etapu ateityje esant poreikiui ant įrengtų antro etapo elementų pamatų su cokoline dalimi sumontuojami du kolumbariumo nišų elementai po 20 palaidojimo vietų su dviem gėlių ir žvakių lentynomis, bei 4 poilsio suolai ir 2 šiukšliadėžės. Antro etapo darbų sąnaudos neįtrauktos į šio projekto statybos skaičiuojamąją kainą.

Statinio projekto vadovas Vytenis Rudokas (A 007)



LIETUVOS GYVENTOJŲ GENOCIDO IR REZISTENCIJOS TYRIMO CENTRAS

KOLUMBARIUMO ĮRENGIMO LEIPALINGIO KAPINĖSE
TECHNINĖ SPECIFIKACIJA

2025-03-27

(data, Nr.)

Vilnius

(vieta)

Eil. Nr.	Projektuojamo objekto pavadinimas	Projektuojamo objekto techniniai reikalavimai (įrašomi esminiai techniniai duomenys (pvz.: prekės dydžio matmenys, su galimais nuokrypiais „nuo“ „iki“, prekės medžiaginė sudėtis, kiti būtini specifiniai techniniai parametrai, paslaugoms keliami reikalavimai, darbų apimtys, nurodoma, ar į prekės kainą turi būti įskaičiuotas prekės atvežimas, jos montavimas ir kt.)
1.	Kolumbariumas Leipalingio kapinėse	1. Dabartinės situacijos apžvalga. 1991 m. Leipalingio gyventojų iniciatyva iš įvairių miestelio vietų buvo iškasti ir vietos kapinėse į bendrą kapą palaidoti 34 pokario ginkluoto pasipriešinimo dalyvių ir jų rėmėjų palaikai. Pastatytas architekto Petro Selilionio paminklas. 2019 m. palaikai buvo reekshumuoti siekiant nustatyti žuvusių asmenybes. Šiuo metu atpažinti 41 žuvusiųjų palaikai. 2024 m. balandžio 3 d. Druskininkų savivaldybės administracijos Laikinosios palaikų perkėlimo, laidojimo vietų įamžinimo arba pažymėjimo komisijos posėdyje nutarta įamžinti Leipalingio kapinėse reekshumuotų ir apylinkėse rastų ir atpažintų laisvės kovotojų perlaidojimo vietą kolumbariumu. 2. Siekiant įrengti ginkluoto pasipriešinimo dalyvių ir jų rėmėjų palaidojimo vietą Leipalingio kapinėse, tikslinga parengti kolumbariumo, kuriame bus palaidoti atpažintų laisvės kovotojų ir jų rėmėjų palaikai, projektinius pasiūlymus, kurie vėliau bus panaudoti rengiant techninį projektą. 3. Projektinių pasiūlymų tikslas – sukurti ir pastatyti Leipalingio kapinėse kolumbariumą, įamžinant Leipalingio apylinkėse žuvusių Lietuvos laisvės kovotojų ir jų rėmėjų atminimą 4. Kolumbariumas turi būti konstruojamas iš ilgaamžių ir patvarių atmosferos poveikiui medžiagų. 5. Kolumbariumas turi būti 60-ies laidojimo nišų ir jo išmatavimai turėtų būti optimalūs 60 vnt. karsteliams su palaikais sutalpinti; 6. Vieno karstelio išoriniai išmatavimai: ilgis 75 cm, plotis 50 cm, aukštis 35 cm.



Nuotraukoje karstelio vaizdas.

7. Numatyti galimybę, identifikavus daugiau Leipalingio apylinkėse žuvusių partizanų palaikų, esant poreikiui laidojimo nišų skaičių kolumbariume padidinti iki 100 vnt.

8. Palaidojimo nišos turi būti sandarios nuo drėgmės patekimo, kad nepakenktų mediniams karsteliams.

9. Ant kolumbariumo nišų, kuriose bus palaidoti partizanai, uždengimo plokščių bus užrašai: partizano vardas, pavardė, slapyvardis, gimimo ir žuvimo metai.

10. Kolumbariumo nišų, kuriose atpažinti palaikai bus laidojami vėliau, uždengimo plokštės turi būti nuimamos, kad galima būtų užrašus daryti ne vietoje, o nuvežus į gamybines dirbtuves.

11. Kolumbariume turi būti įkomponuotas titulinis užrašas „GYVENIMĄ PAAUKOJĘ TĖVYNEI“

12. Kolumbariume turi būti įkomponuotas užrašas lietuvių kalba:

Šioje vietoje palaidoti 1944–1953 metais žuvę Dainavos apygardos Šarūno rinktinės partizanai, perlaidoti iš Leipalingio miestelio kapinių, perkelti iš buvusio NKVD-MVD-MGB Leipalingio valsčiaus poskyrio kiemo ir kitų Leipalingio miestelio vietų

13. Užrašų tekstas gali būti koreguojamas. Po tekstu turi būti QR kodai su platesne informacija apie palaidotus partizanus.

14. Turi būti sprendimas gėlėms ar žvakėms padėti.

15. Pagal poreikį suprojektuoti kolumbariumo apšvietimą bei parengti siūlymus artimiausios aplinkos teritorijos sutvarkymui, apimtis (tvarkomos teritorijos plotą) derinti rengimo eigoje.

16. Kolumbariumas, kaip statinys turi atitikti reikalavimus, numatytus Lietuvos Respublikos vyriausybės 2008 m lapkričio 18 d. nutarime Nr. 1207 (žiūrėti nuorodoje <https://www.e-tar.lt/portal/lt/legalAct/TAR.856C6C36E369/asr>) ir kitų teisės aktų reikalavimus.

		17. Projektiniai pasiūlymai turi būti tokios apimties ir sudėties, kad būtų tinkami ir pakankami statybą leidžiančiam dokumentui gauti. 18. Prie projektinių pasiūlymų parengti preliminarą sąmatą.
--	--	--

Lietuvos gyventojų genocido ir rezistencijos tyrimo centro
Memorialinio departamento
Istorinės atminties įamžinimo skyriaus vedėja



Inga Smaliukienė

Druskininkų savivaldybės administracija
(specialiuosius reikalavimus išduodančio subjekto pavadinimas)

SPECIALIEJI REIKALAVIMAI

_____ m. _____ d. Nr. _____

Druskininkų sav.
(specialiųjų architektūros reikalavimų nustatymo vieta (miestas / rajonas))

Duomenys apie statytoją

Juridinio asmens pavadinimas, kodas, buveinės adresas

Druskininkų savivaldybė, 111100394, Druskininkų sav., Druskininkai, Vilniaus al. 18

Kontaktinė informacija

El. p. info@druskininkai.lt, tel. +37031353757

Duomenys apie statinio projektą

Pavadinimas Kitos paskirties inžinerinio statinio Kapų g. 50, Leipalingio mstl., Druskininkų sav., supaprastintas projektas.

PRIDEDAMA:

Specialieji architektūros reikalavimai SARD-12-250207-00005, 2025-02-07
(Nr., data)

Specialieji saugomos teritorijos tvarkymo
ir apsaugos reikalavimai Nėra

(Nr., data)

Specialieji paveldosaugos reikalavimai Nėra

(Nr., data)

Specialiuosius reikalavimus išdavė

(išdavusio asmens pareigos)

(parašas, data)

(vardas, pavardė)

SPECIALIEJI ARCHITEKTŪROS REIKALAVIMAI

_____ m. _____ d. Nr. _____

Druskininkų sav.
(specialiųjų architektūros reikalavimų nustatymo vieta (miestas / rajonas))

Duomenys apie statytoją

Juridinio asmens pavadinimas, kodas, buveinės adresas

Druskininkų savivaldybė, 111100394, Druskininkų sav., Druskininkai, Vilniaus al. 18

Kontaktinė informacija

El. p. info@druskininkai.lt, tel. +37031353757

Duomenys apie statinio projektą

Pavadinimas Kitos paskirties inžinerinio statinio Kapų g. 50, Leipalingio mstl., Druskininkų sav., supaprastintas projektas.

Duomenys apie statinį:

Statybos rūšis Naujo statinio statyba

Atnaujinamas (modernizuojamas) Ne

Paskirtis Kitos paskirties Būsima paskirtis Nėra

Kategorija Nesudėtingasis Būsima kategorija Nėra

Žemės sklypo (-ų) kad. Nr. 5925/0011:199

Unikalus Nr. Nėra

Adresas (-ai)(*jei suteiktas*) Druskininkų sav., Leipalingio sen., Leipalingis, Kapų g. 50

Saugoma teritorija Ne

Kultūros paveldo objekto teritorija Ne

Kultūros paveldo vietovė Ne

Kultūros paveldo statinys Ne

Kultūros paveldo objekto apsaugos zona Ne

Kultūros paveldo vietovės apsaugos zona Ne

Kitų statinių apsaugos zona (-os) Ne

Kitos teritorijos, kuriose taikomi teisės aktuose nustatyti norminiai atstumai iki kitų statinių ir (ar) objektų arba kitokie teisės aktuose nustatyti statinių statybos ribojimai dėl kitų (esamų) statinių Ne

STATINIUI NUSTATYTI SPECIALIEJI ARCHITEKTŪROS REIKALAVIMAI

1. Žemės sklypo tvarkymas (apželdinimo, aptvėrimo, reljefo formavimo principai, žaidimų ir kitos aikštelės, automobilių stovėjimo vietos ir kita) Parengti teritorijos, šalia projektuojamo statinio, sutvarkymo sprendinius, atsižvelgiant į tai, kad statinys statomas ant ašinės linijos kapinių centrinio tako, jį praeisiant.

2. Statinių statybos linijos nustatymas gatvių (kelių) raudonųjų linijų atžvilgiu Nėra

3. Pastate galimos kitos nei ta, kuriai priskirtas pastatas, atskirais nekilnojamojo turto kadastro objektais suformuotų patalpų paskirties grupės ((jeigu prašyme išduoti specialiuosius reikalavimus nurodyta, kad pastatas planuojamas mišrus (polifunkcinis) ir nurodytos pastate pageidaujamos formuoti skirtingos nei pastato patalpų paskirties grupės, iš pageidaujamų surašomos tik tos, kurios atitinka žemiausio teritorijai taikomo kompleksinio teritorijų planavimo dokumento sprendiniuose suplanuotą (galimų) žemės naudojimo būdų turinį).) Nėra

4. Leistinas statinių (pastatų) aukštis metrais nuo žemės paviršiaus, statinių aukščio absoliutinė altitudė, aukštų skaičius maksimalus statinio aukštis iki 3 m.

5. Leistinas žemės sklypo užstatymo tankis Nėra

6. Leistinas žemės sklypo užstatymo intensyvumas ar užstatymo tūrio rodiklis (pramonės ir sandėliavimo objektų ir (ar) inžinerinės infrastruktūros teritorijose) Nėra

6. Užstatymo tipas Nėra

7. Priklausomųjų želdynų ir želdinių dalys žemės sklype (procentais) Nėra

9. Statinių išdėstymas žemės sklype gretimų sklypų atžvilgiu Nėra

10. Savivaldybės tarybos sprendimu pripažintų architektūriniu, urbanistiniu, valstybiniu ar viešojo intereso požiūriu reikšmingų objektų architektūrinių konkursų rengimo privalomumas Nėra

11. Visuomenės informavimo apie numatomą statinio (statinių grupės) projektavimą privalomumas Privaloma atlikti.

12. Savivaldybės architektūros kokybės vertinimo metodikos taikymo gairių, patvirtintų savivaldybės tarybos sprendimu, kriterijai Nėra

13. Kiti reikalavimai Perlaidojimo vietos statinys - kolumbariumo tipo statinys, kuriame turi būti numatytos trijų lygių vietos, kuriose tilptų sumažinti karstai su perlaidojamais palaikais. Statinio architektūrinėje išraiškoje gali naudoti valstybės simbolius, ženklus. Projektuojamas statinys esant poreikiui turi turėti galimybę plėstis neardant esamos statinio konstrukcijos ar apdailos.

14. Jeigu konkretūs specialieji architektūros reikalavimai nenustatomi, tai įrašoma atitinkamuose 2 priede nurodytos formos punktuose.

15. Šio priedo 4–9 papunkčiuose išvardyti reikalavimai nustatomi, kai Lietuvos Respublikos teritorijų planavimo įstatymo 20 straipsnio nustatytais atvejais neparengti detalieji planai arba vietovės lygmens bendrieji planai, kuriuose nustatomas detaliųjų planų teritorijos naudojimo reglamentas, taip pat kai šie teritorijų planavimo dokumentai parengti, bet juose nenustatyti visi šio priedo 4–9 punktuose nurodyti reikalavimai (šiuo atveju nustatomi tik trūkstami).

16. Pagal Lietuvos Respublikos statybos įstatymo 24 straipsnio nuostatas specialieji architektūros reikalavimai galioja 5 metus nuo jų išdavimo dienos, jeigu negautas statybą leidžiantis dokumentas. Gavus statybą leidžiantį dokumentą, specialieji architektūros reikalavimai galioja iki statybos procedūrų užbaigimo dienos.

Specialiuosius architektūros reikalavimus išdavė


(išdavusio asmens pareigos)

(parašas, data)


(vardas, pavardė)


DETALŪS METADUOMENYS

Dokumento sudarytojas (-ai)	Druskininkų savivaldybės administracija 188776264, Druskininkų sav. Druskininkų m. Vilniaus al. 18
Dokumento pavadinimas (antraštė)	Specialieji reikalavimai
Dokumento registracijos data ir numeris	2025-02-07 Nr. SRD-12-250207-00005
Dokumento gavimo data ir dokumento gavimo registracijos numeris	–
Dokumento specifikacijos identifikavimo žymuo	ADOC-V1.0
Parašo paskirtis	Pasirašymas
Parašą sukūrusio asmens vardas, pavardė ir pareigos	AUŠRELĖ AUKŠTIKALNIENĖ, Vyriausioji specialistė AUŠRELĖ AUKŠTIKALNIENĖ, Druskininkų savivaldybės administracija
Sertifikatas išduotas	AUŠRELĖ AUKŠTIKALNIENĖ, Druskininkų savivaldybės administracija LT
Parašo sukūrimo data ir laikas	2025-02-07 13:39:57 +02:00
Parašo formatas	XAdES-T
Laiko žymoje nurodytas laikas	2025-02-07 13:40:04 +02:00
Informacija apie sertifikavimo paslaugų teikėją	ADIC CA ECC, Asmens dokumentu israsymo centras prie LR VRM LT
Sertifikato galiojimo laikas	2024-07-24 09:15:57 – 2028-07-23 09:15:57
Parašo paskirtis	Registravimas
Parašą sukūrusio asmens vardas, pavardė ir pareigos	AUŠRELĖ AUKŠTIKALNIENĖ, Vyriausioji specialistė AUŠRELĖ AUKŠTIKALNIENĖ, Druskininkų savivaldybės administracija
Sertifikatas išduotas	AUŠRELĖ AUKŠTIKALNIENĖ, Druskininkų savivaldybės administracija LT
Parašo sukūrimo data ir laikas	2025-02-07 13:40:17 +02:00
Parašo formatas	XAdES-T
Laiko žymoje nurodytas laikas	2025-02-07 13:40:18 +02:00
Informacija apie sertifikavimo paslaugų teikėją	ADIC CA ECC, Asmens dokumentu israsymo centras prie LR VRM LT
Sertifikato galiojimo laikas	2024-07-24 09:15:57 – 2028-07-23 09:15:57
Informacija apie būdus, naudotus metaduomenų vientisumui užtikrinti	–
Pagrindinio dokumento priedų skaičius	–
Pagrindinio dokumento priedamų dokumentų skaičius	1
Priedamo dokumento sudarytojas (-ai)	Druskininkų savivaldybės administracija 188776264, Druskininkų sav. Druskininkų m. Vilniaus al. 18
Priedamo dokumento pavadinimas (antraštė)	Specialieji architektūros reikalavimai
Priedamo dokumento registracijos data ir numeris	2025-02-07 Nr. SARD-12-250207-00005
Programinės įrangos, kuria naudojantis sudarytas elektroninis dokumentas, pavadinimas	Avilys SDP eDocs
Informacija apie elektroninio dokumento ir elektroninio (-ių) parašo (-ų) tikrinimą (tikrinimo data)	Atitinka specifikacijos keliamus reikalavimus. Visi dokumente esantys elektroniniai parašai galioja (2025-02-07 13:40:33)
Papildomi metaduomenys	Nuorašą suformavo 2025-02-07 13:40:33 Avilys SDP eDocs

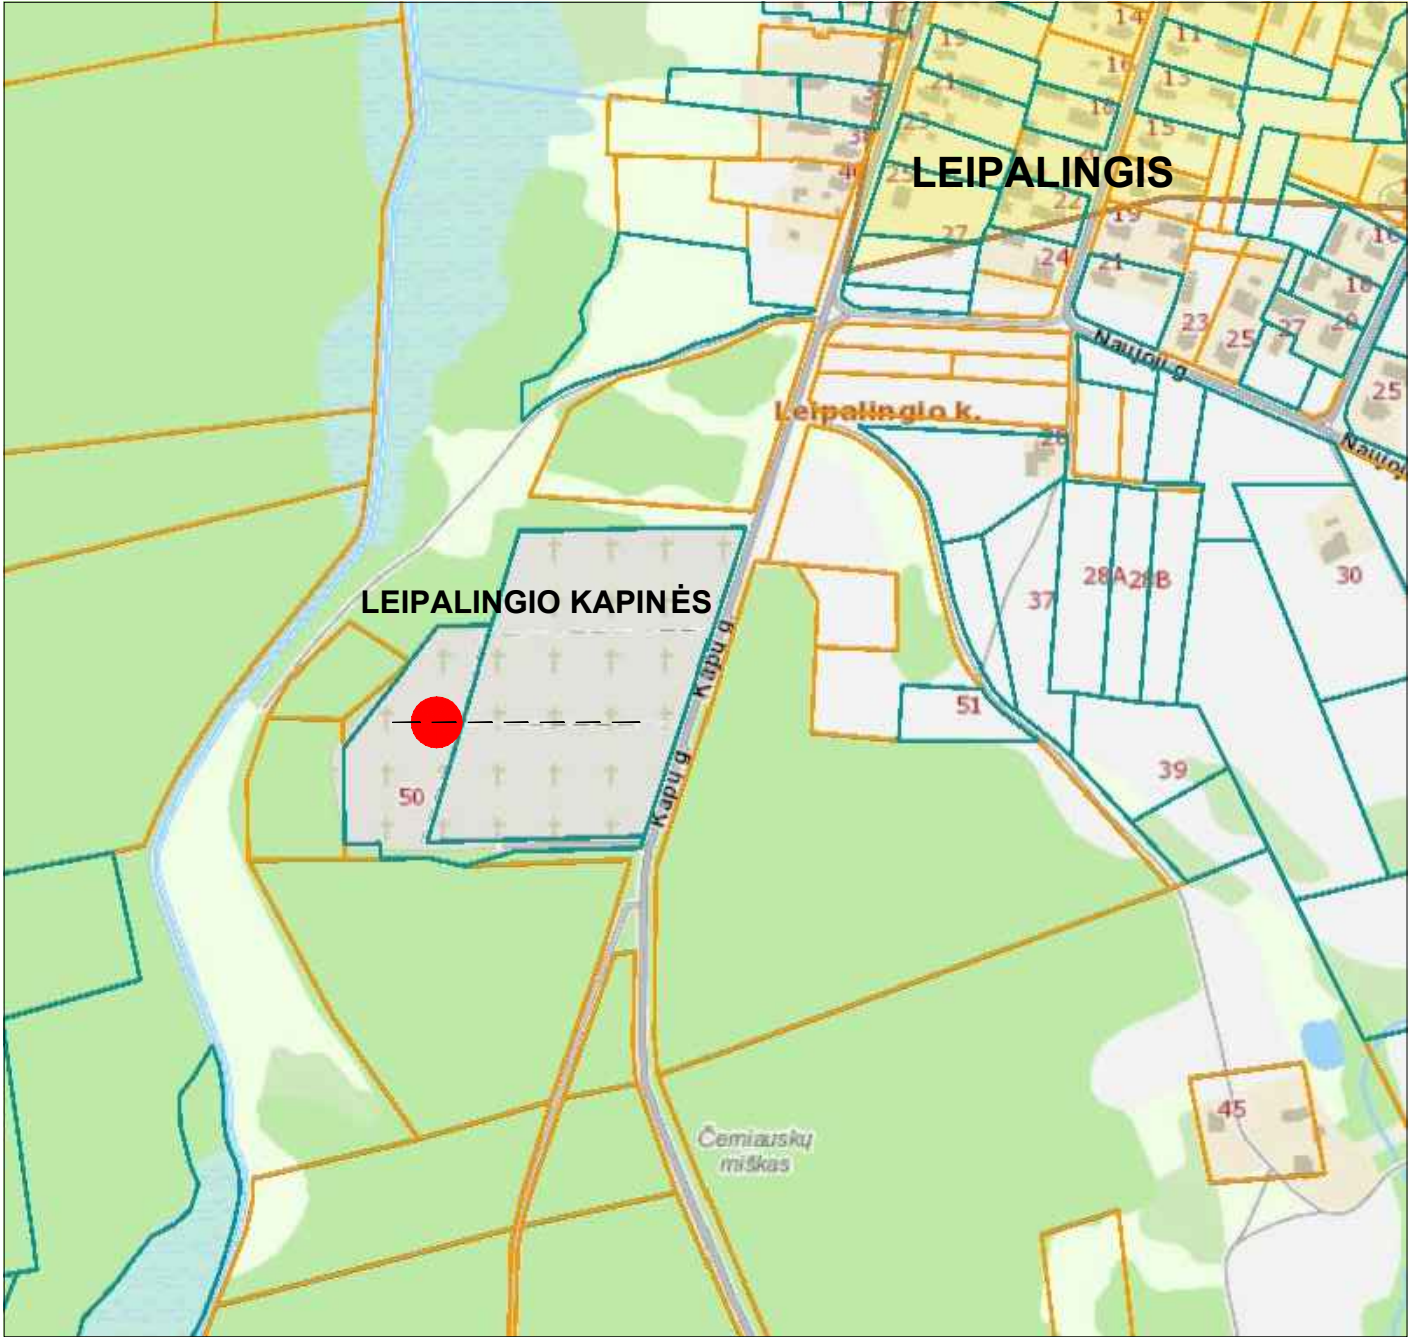



PROJEKTUOJAMO OBJEKTO VIETA M1:2000

 
Atest. Nr.	● architektas Vytenis Rudokas individuali veikla pagal pažymą Nr. 760230				Kitos paskirties statinio Lietuvos laisvės kovotojų palaidojimų kolumbariumo (paskirties grupė - kiti inžineriniai statiniai), Kapų g. 50, Leipalingyje, Druskininkų sav., supaprastintas statybos projektas.			
A 007	PV	V.Rudokas		2025	SITUACIJOS PLANAS M1:2000			Laida
A 007	autorius arch.	V.Rudokas		2025				0
LT	Statytojas: Druskininkų miesto savivaldybė Projekto užsakovas: Lietuvos gyventojų genocido ir rezistencijos tyrimo centras				2025.VR.01 - BB - PP - 01		Lapas	
							Lapų	
							1	1

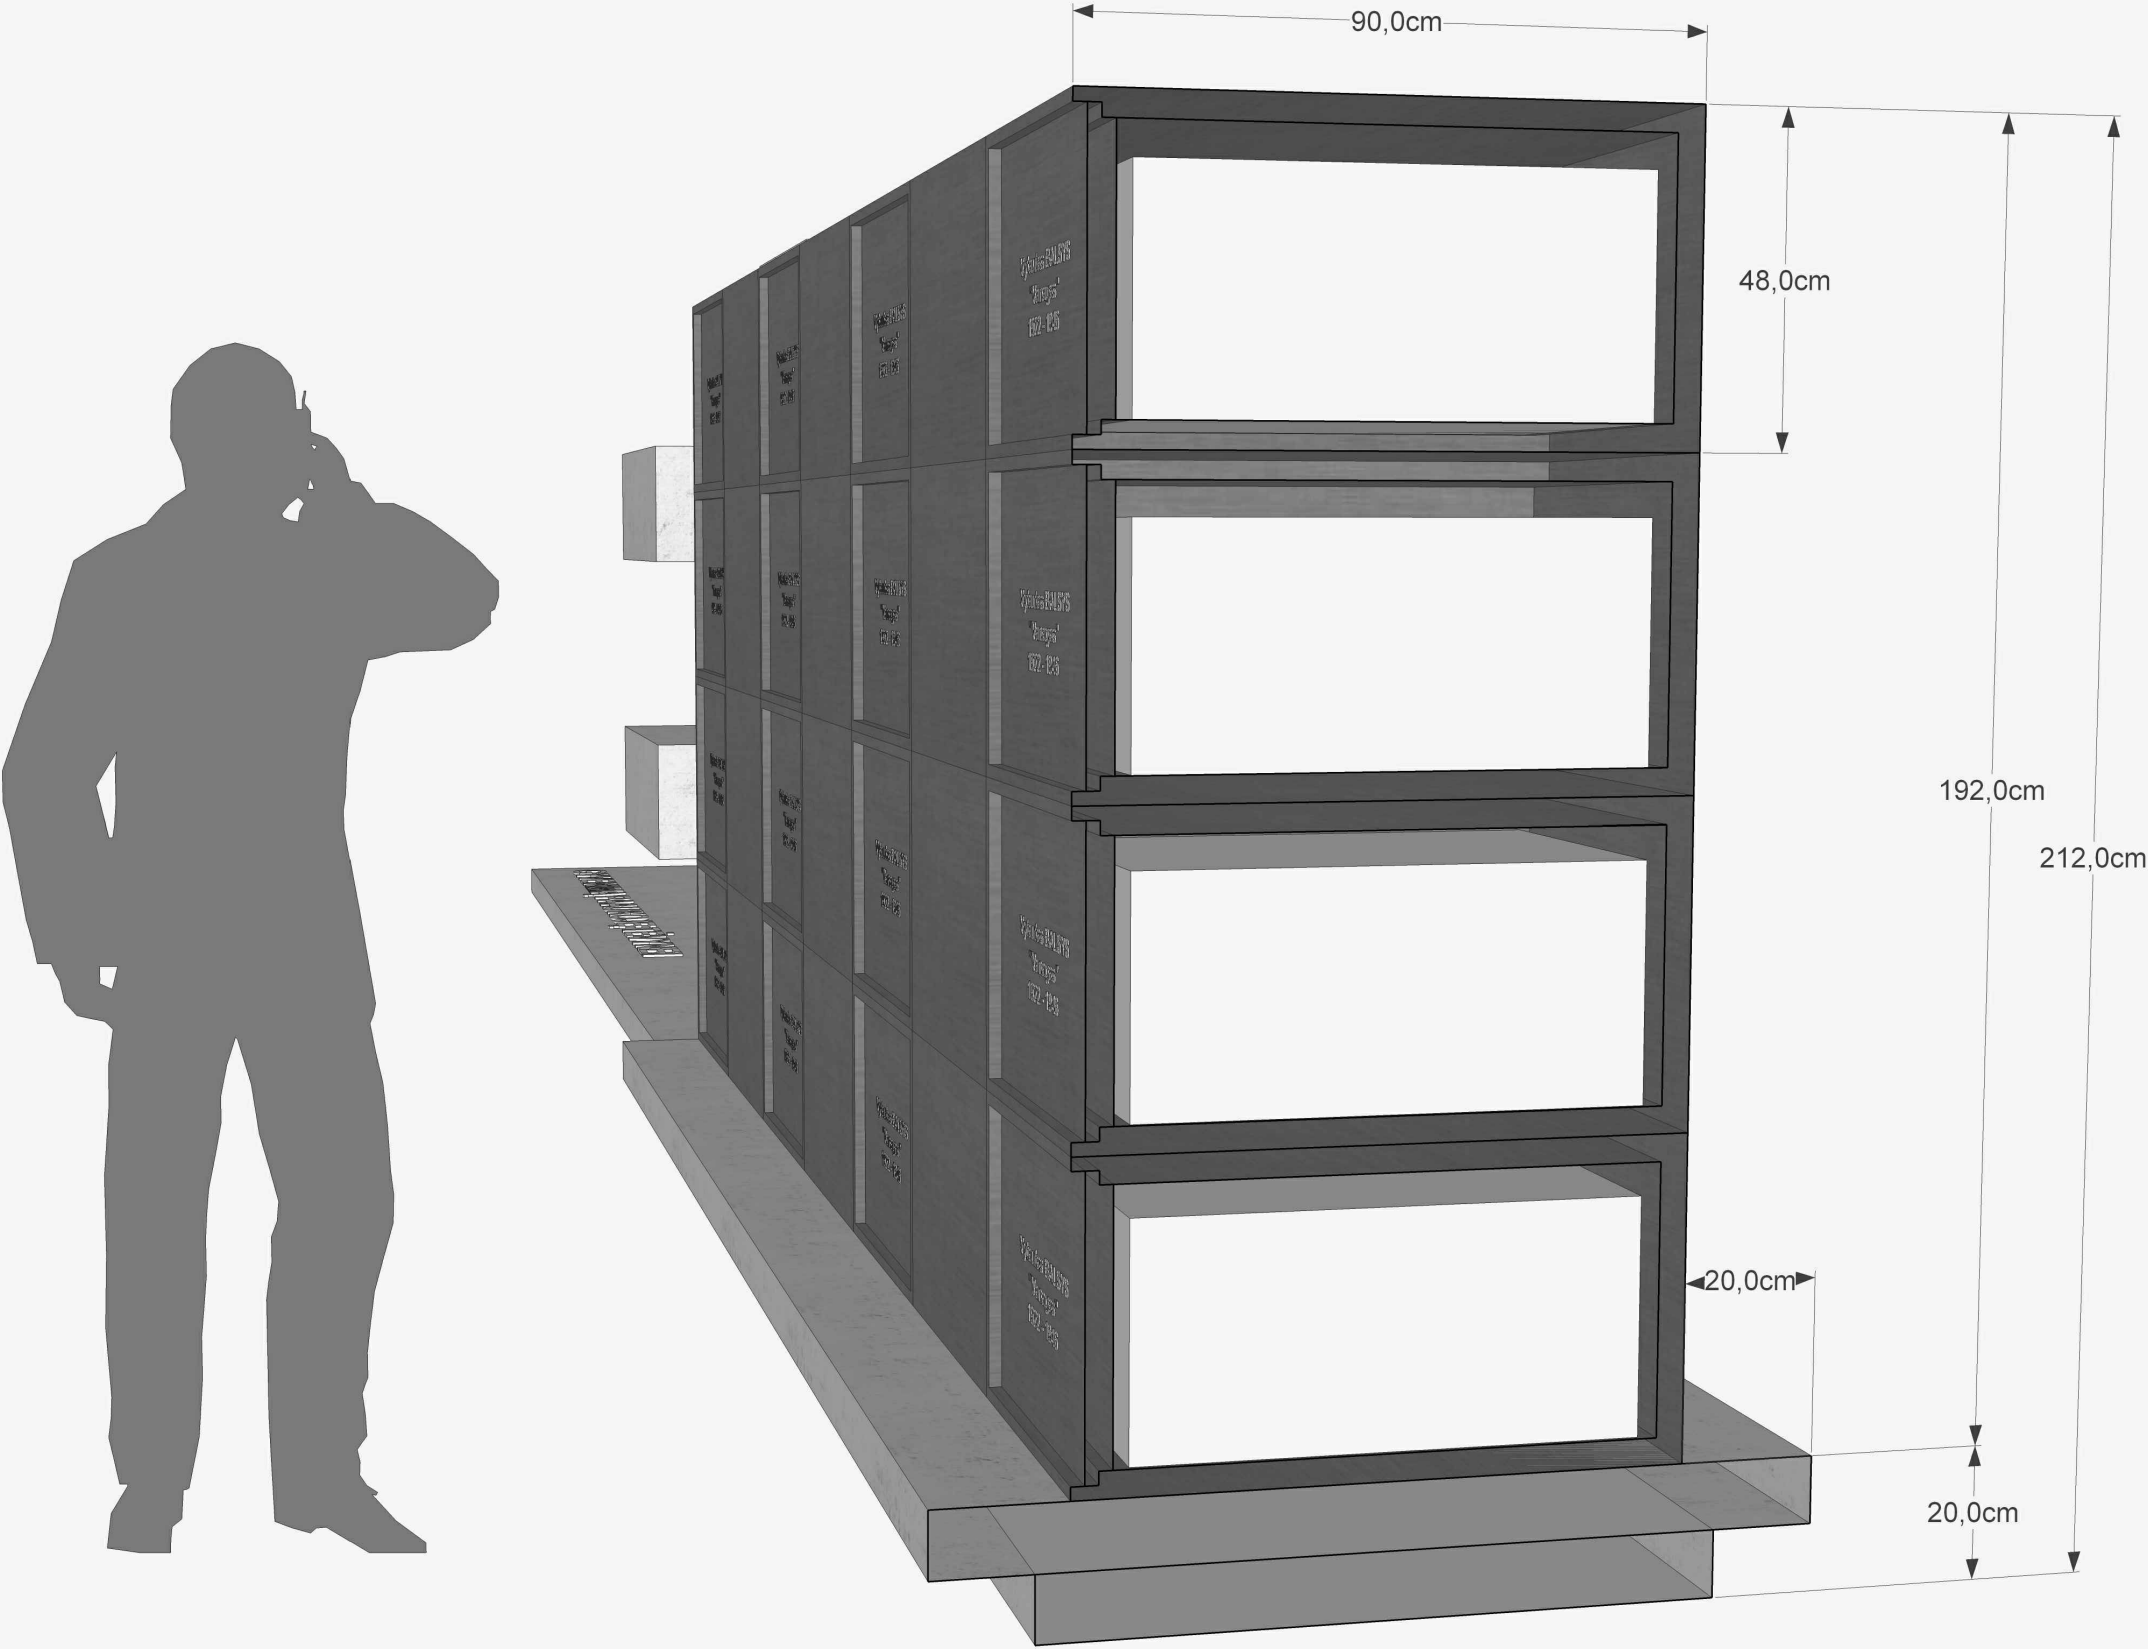


LEIPALINGIS. I ETAPAS VR © 2025 m

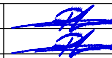Atest. Nr.	● architektas Vytenis Rudokas individuali veikla pagal pažymą Nr. 760230				Kitos paskirties statinio Lietuvos laisvės kovotojų palaidojimų kolumbariumo (paskirties grupė - kiti inžineriniai statiniai), Kapų g. 50, Leipalingyje, Druskininkų sav., supaprastintas statybos projektas.		
A 007	PV	V.Rudokas		2025	KOLUMBARIUMO PJŪVIS SU MATMENIMIS		Laida
A 007	autorius arch.	V.Rudokas		2025			0
LT	Statytojas: Druskininkų miesto savivaldybė Projekto užsakovas: Lietuvos gyventojų genocido ir rezistencijos tyrimo centras				2025.VR.01 - BB - PP - 04		Lapas
							1
							Lapų
							1

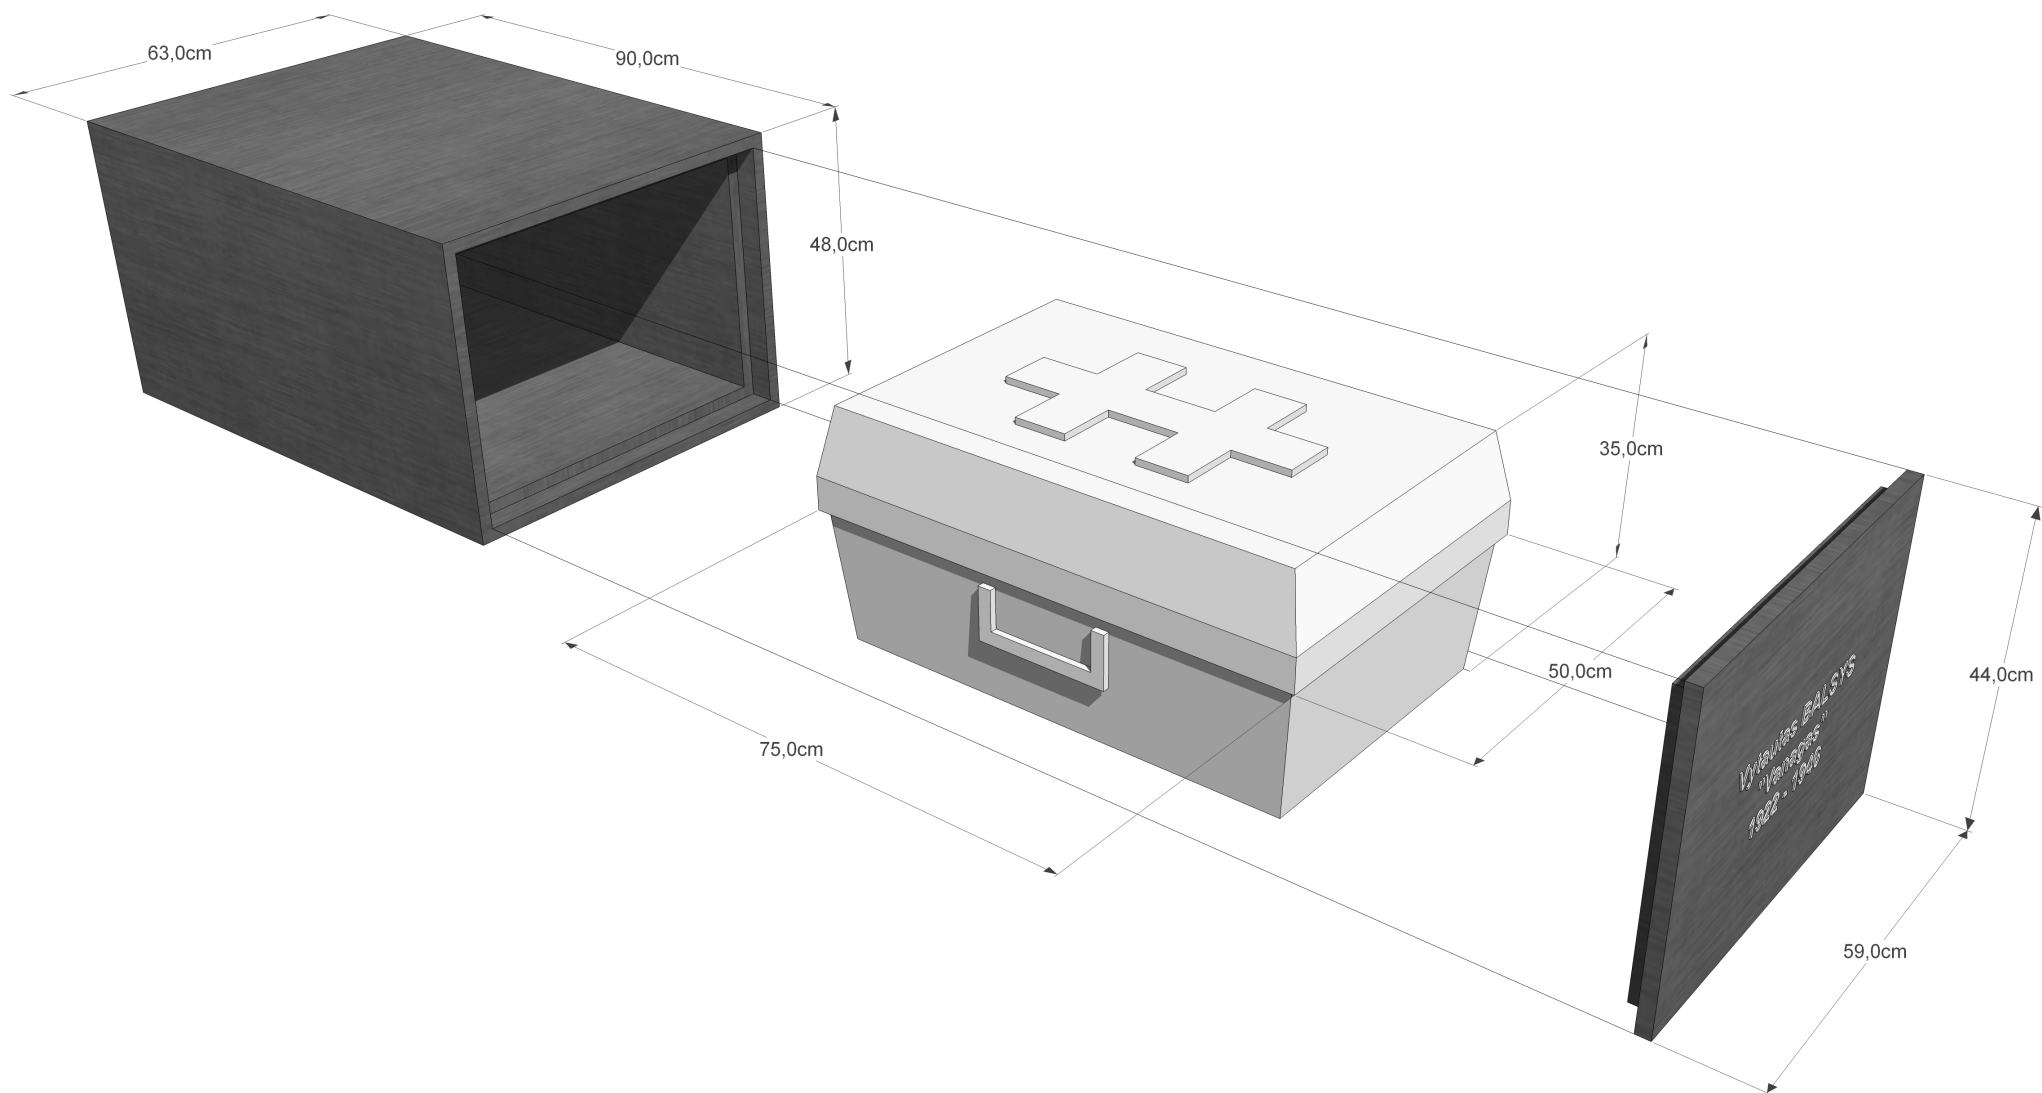

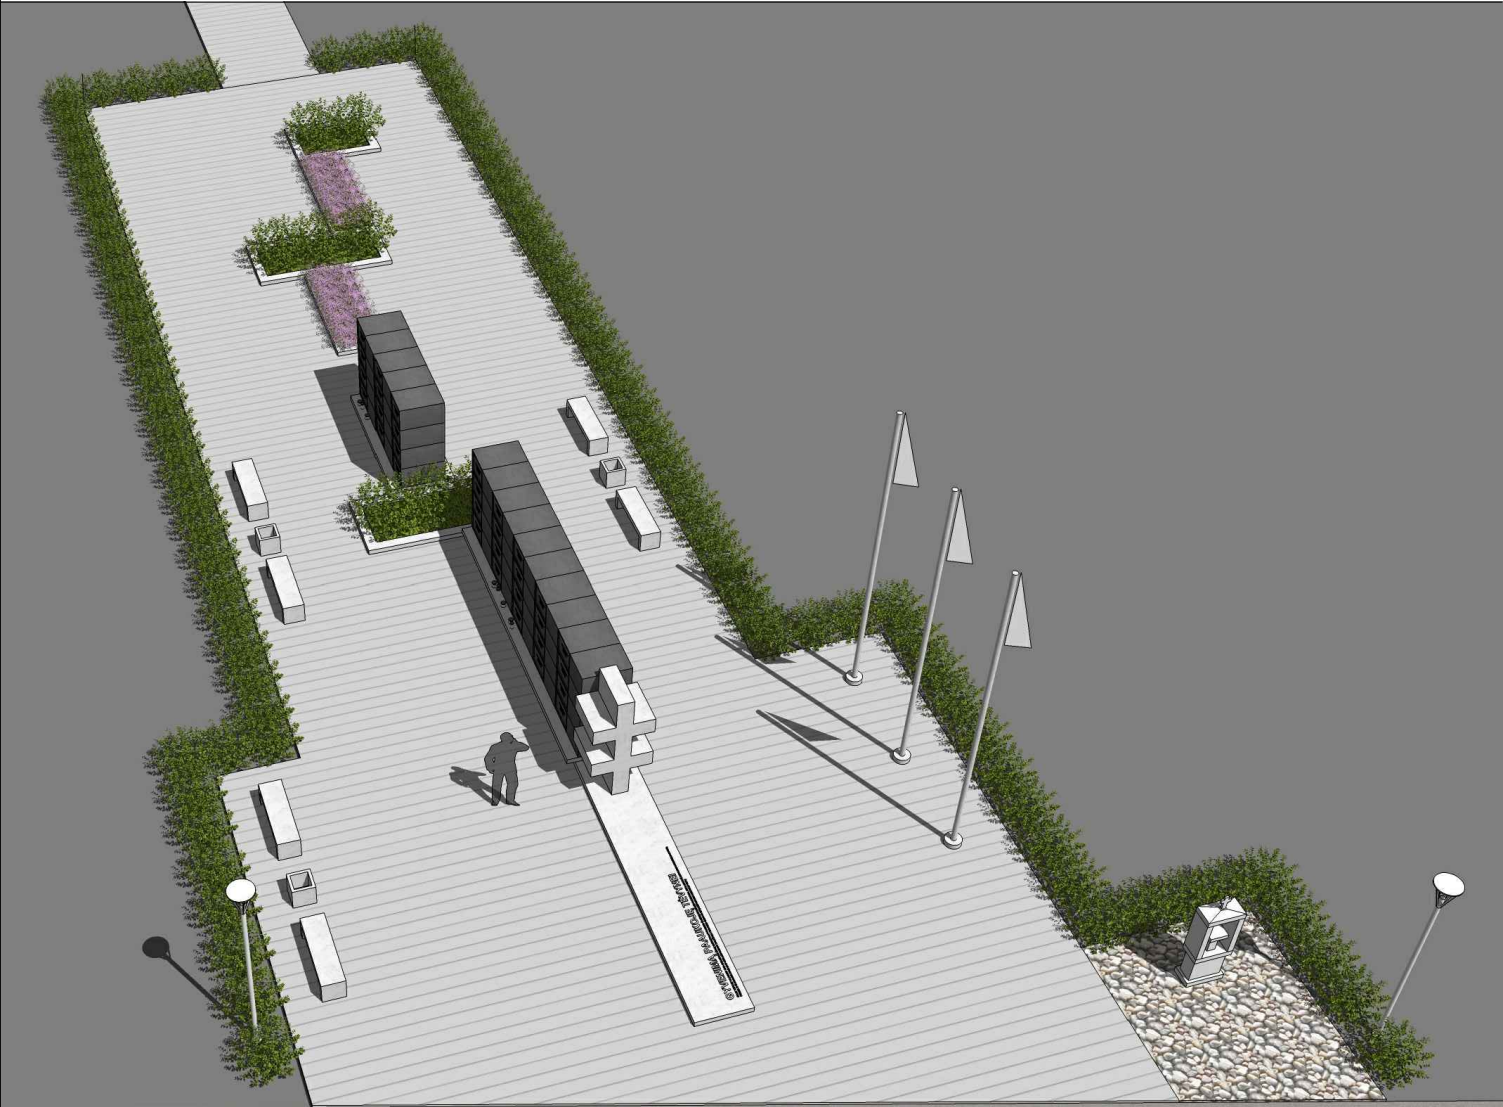

LEIPALINGIS. PROJEKTINIAI PASIŪLYMAI VR © 2025 m

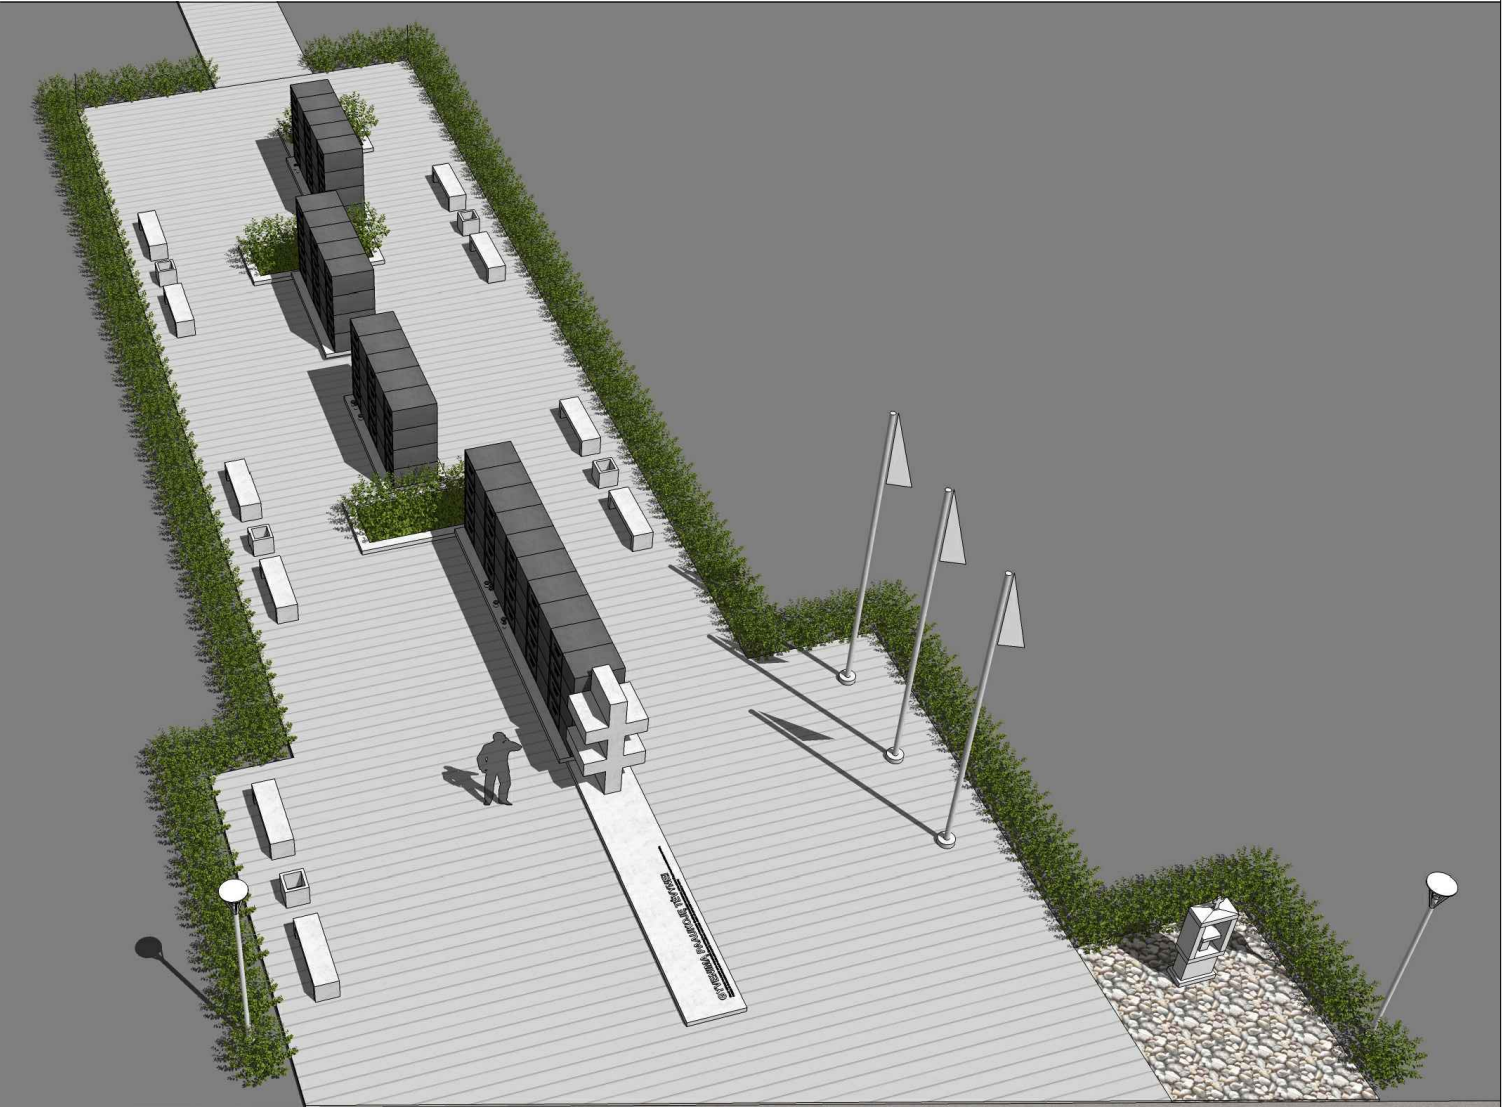

LEIPALINGIS. PROJEKTINIAI PASIŪLYMAI VR © 2025 m


I STATYBOS ETAPO VIZUALIZACIJA

II STATYBOS ETAPO VIZUALIZACIJA

Atest. Nr.	● architektas Vytenis Rudokas individuali veikla pagal pažymą Nr. 760230				Kitos paskirties statinio Lietuvos laisvės kovotojų palaidojimų kolumbariumo (paskirties grupė - kiti inžineriniai statiniai), Kapų g. 50, Leipalingyje, Druskininkų sav., supaprastintas statybos projektas.		
A 007	PV	V.Rudokas		2025	I IR II STATYBOS DARBŲ ETAPO VIZUALIZACIJA		Laida
A 007	autorius arch.	V.Rudokas		2025			0
LT	Statytojas: Druskininkų miesto savivaldybė Projekto užsakovas: Lietuvos gyventojų genocido ir rezistencijos tyrimo centras				2025.VR.01 - BB - PP - 06		Lapas
					1	1	Lapų



LEIPALINGIS. PROJEKTINIAI PASIŪLYMAI VR © 2025 m

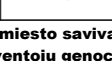Atest. Nr.	● architektas Vytenis Rudokas individuali veikla pagal pažymą Nr. 760230				Kitos paskirties statinio Lietuvos laisvės kovotojų palaidojimų kolumbariumo (paskirties grupė - kiti inžineriniai statiniai), Kapų g. 50, Leipalingyje, Druskininkų sav., supaprastintas statybos projektas.		
A 007	PV	V.Rudokas		2025	SPRENDINIŲ VIZUALIZACIJA		Laida
A 007	autorius arch.	V.Rudokas		2025			0
LT	Statytojas: Druskininkų miesto savivaldybė Projekto užsakovas: Lietuvos gyventojų genocido ir rezistencijos tyrimo centras				2025.VR.01 - BB - PP - 07		Lapas
					1	1	Lapų




Atest. Nr. • architektas Vytenis Rudokas individuali veikla pagal pažymą Nr. 760230					Kitos paskirties statinio Lietuvos laisvės kovotojų palaidojimų kolumbariumo (paskirties grupė - kiti inžineriniai statiniai), Kapų g. 50, Leipalingyje, Druskininkų sav., supaprastintas statybos projektas.		
A 007	PV	V.Rudokas		2025	SPRENDINIŲ VIZUALIZACIJA		Laida
A 007	autorius arch.	V.Rudokas		2025			0
LT	Statytojas: Druskininkų miesto savivaldybė Projekto užsakovas: Lietuvos gyventojų genocido ir rezistencijos tyrimo centras				2025.VR.01 - BB - PP - 08		Lapas
							Lapy
							1



Atest. Nr. • architektas Vytenis Rudokas individuali veikla pagal pažymą Nr. 760230					Kitos paskirties statinio Lietuvos laisvės kovotojų palaidojimų kolumbariumo (paskirties grupė - kiti inžineriniai statiniai), Kapų g. 50, Leipalingyje, Druskininkų sav., supaprastintas statybos projektas.		
A 007	PV	V.Rudokas		2025	SPRENDINIŲ VIZUALIZACIJA		Laida
A 007	autorius arch.	V.Rudokas		2025			0
LT	Statytojas: Druskininkų miesto savivaldybė Projekto užsakovas: Lietuvos gyventojų genocido ir rezistencijos tyrimo centras				2025.VR.01 - BB - PP - 10		Lapas
							Lapy
							1




Atest. Nr. • architektas Vytenis Rudokas individuali veikla pagal pažymą Nr. 760230					Kitos paskirties statinio Lietuvos laisvės kovotojų palaidojimų kolumbariumo (paskirties grupė - kiti inžineriniai statiniai), Kapų g. 50, Leipalingyje, Druskininkų sav., supaprastintas statybos projektas.		
A 007	PV	V.Rudokas		2025	SPRENDINIŲ VIZUALIZACIJA		Laida
A 007	autorius arch.	V.Rudokas		2025			0
LT	Statytojas: Druskininkų miesto savivaldybė Projekto užsakovas: Lietuvos gyventojų genocido ir rezistencijos tyrimo centras				2025.VR.01 - BB - PP - 11		Lapas
							Lapy
							1

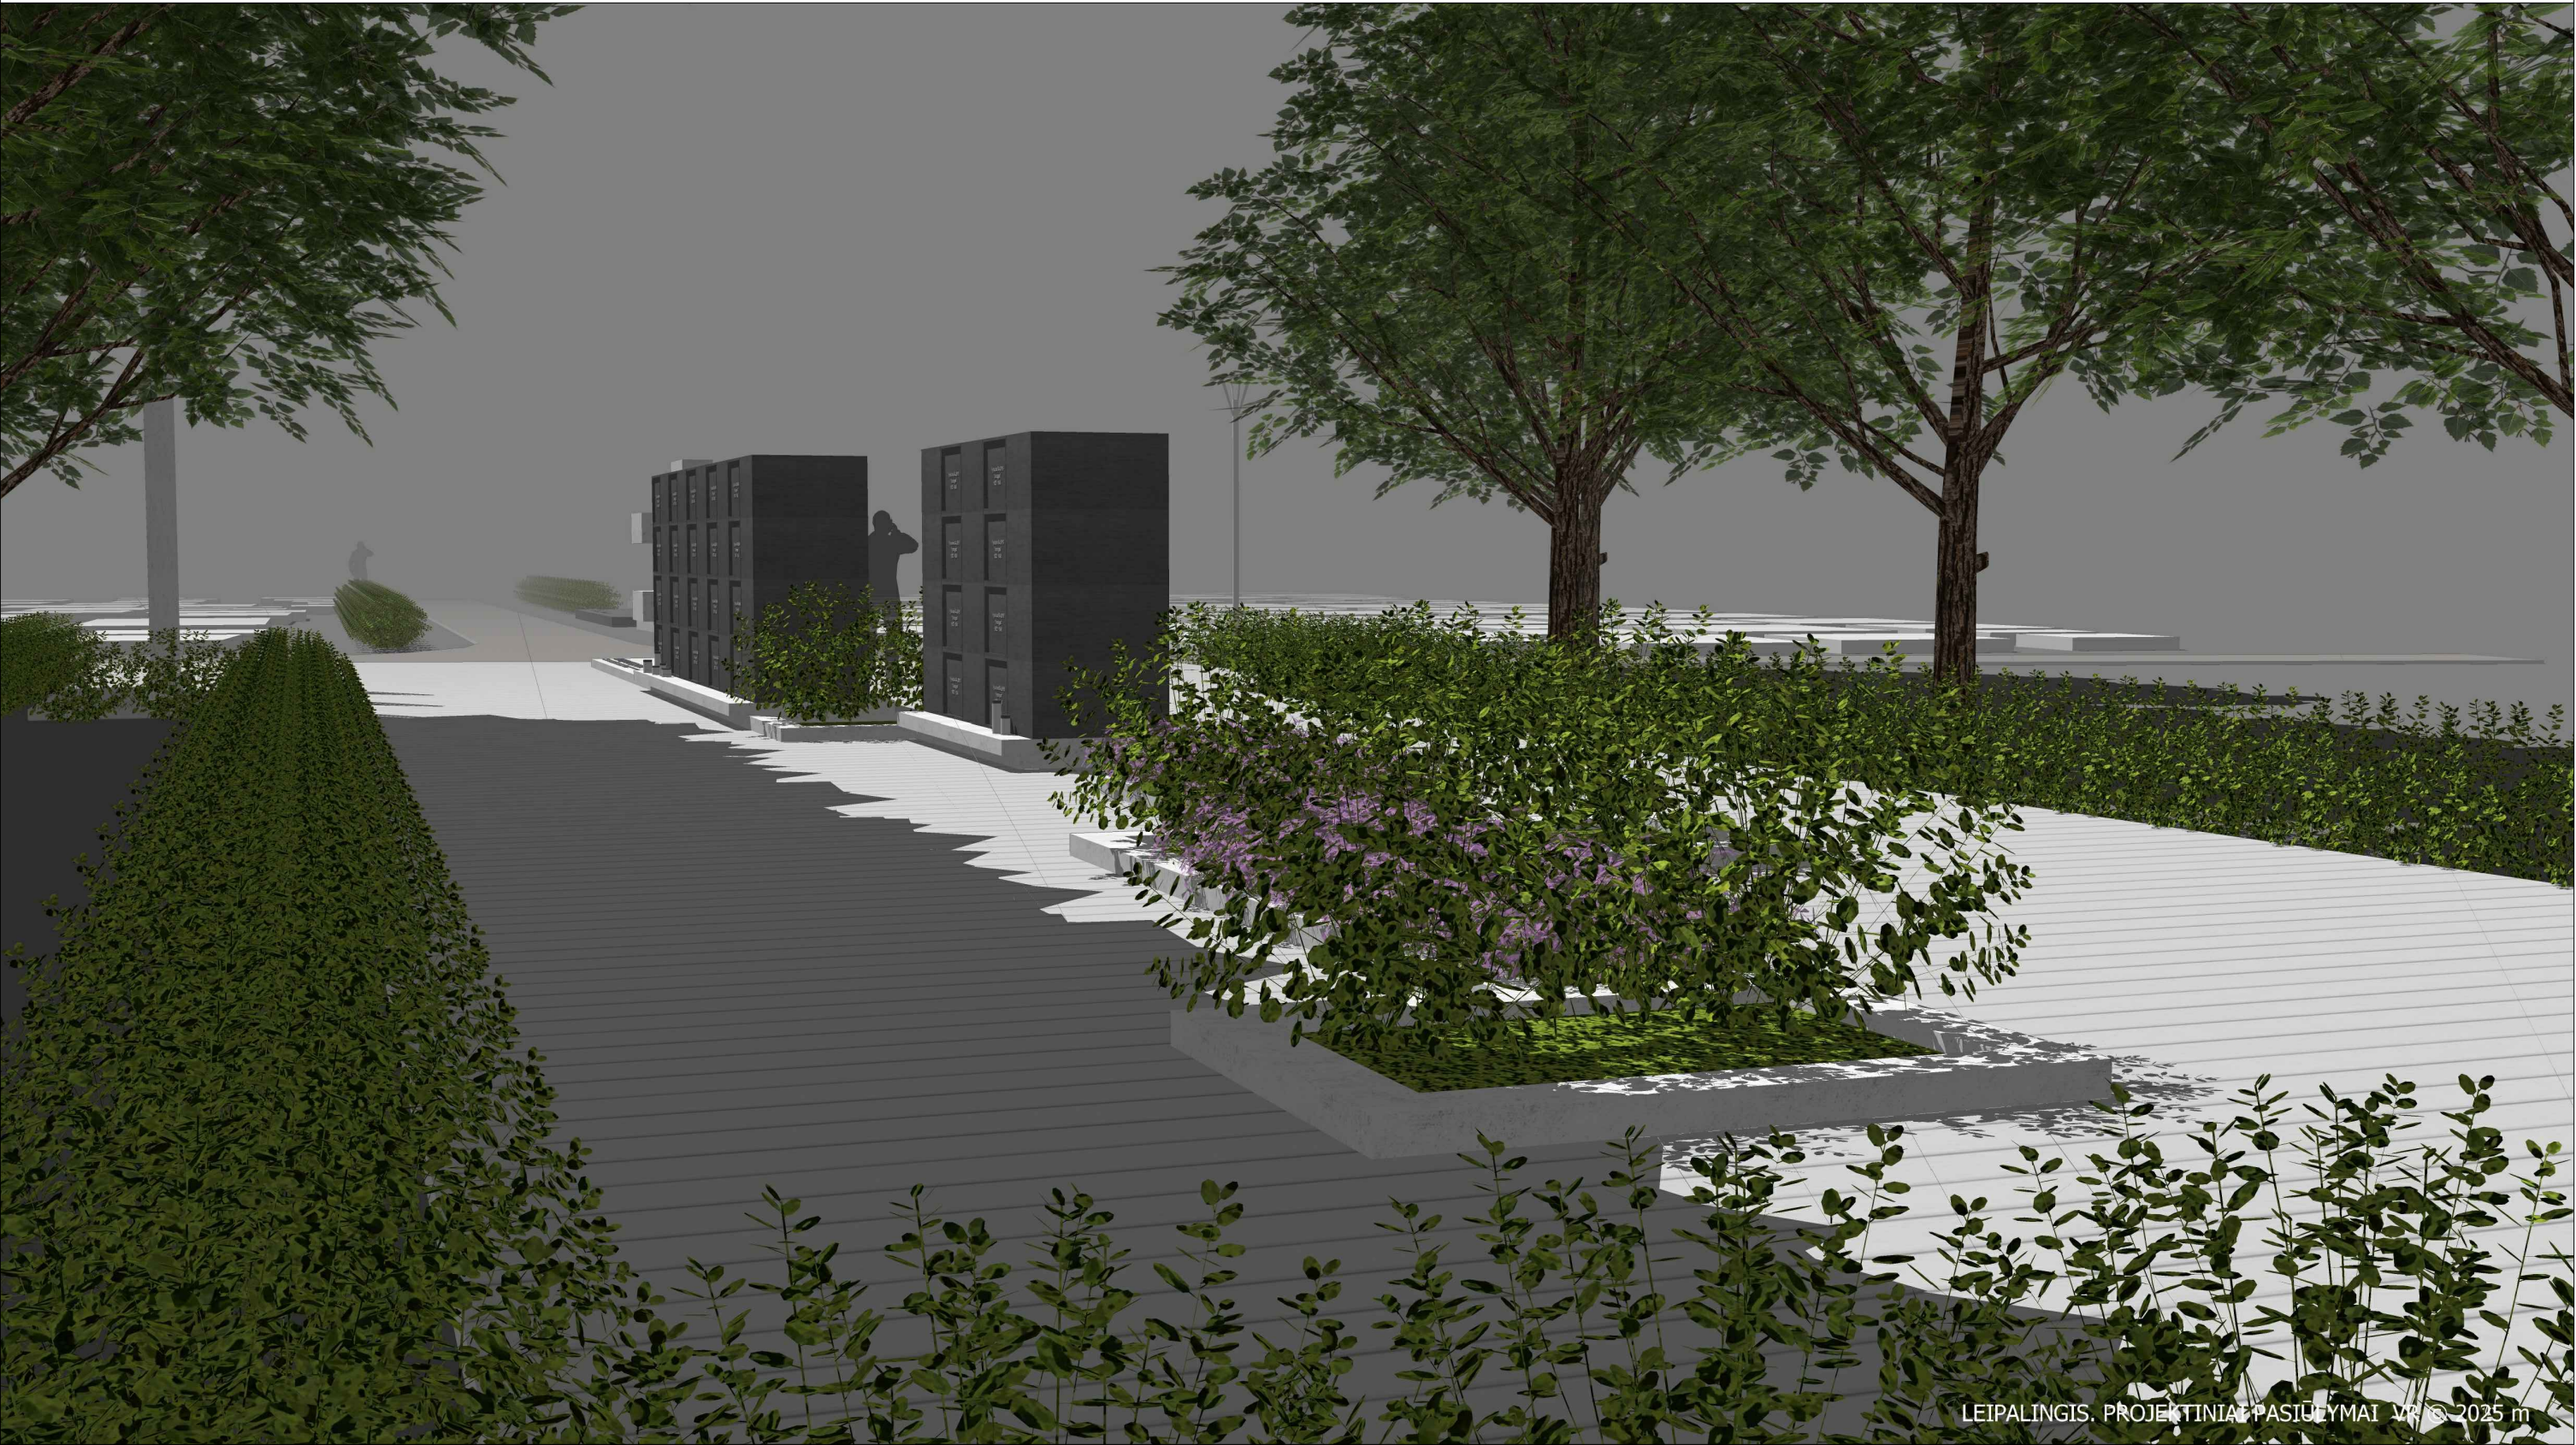


LEIPALINGIS. PROJEKTINIAI PASIŪLYMAI VR © 2025 m

Atest. Nr.	● architektas Vytenis Rudokas individuali veikla pagal pažymą Nr. 760230				Kitos paskirties statinio Lietuvos laisvės kovotojų palaidojimų kolumbariumo (paskirties grupė - kiti inžineriniai statiniai), Kapų g. 50, Leipalingyje, Druskininkų sav., supaprastintas statybos projektas.			
A 007	PV	V.Rudokas		2025	SPRENDINIŲ VIZUALIZACIJA		Laida	
A 007	autorius arch.	V.Rudokas		2025			0	
LT	Statytojas: Druskininkų miesto savivaldybė Projekto užsakovas: Lietuvos gyventojų genocido ir rezistencijos tyrimo centras				2025.VR.01 - BB - PP - 12		Lapas	
					1		Lapų 1	

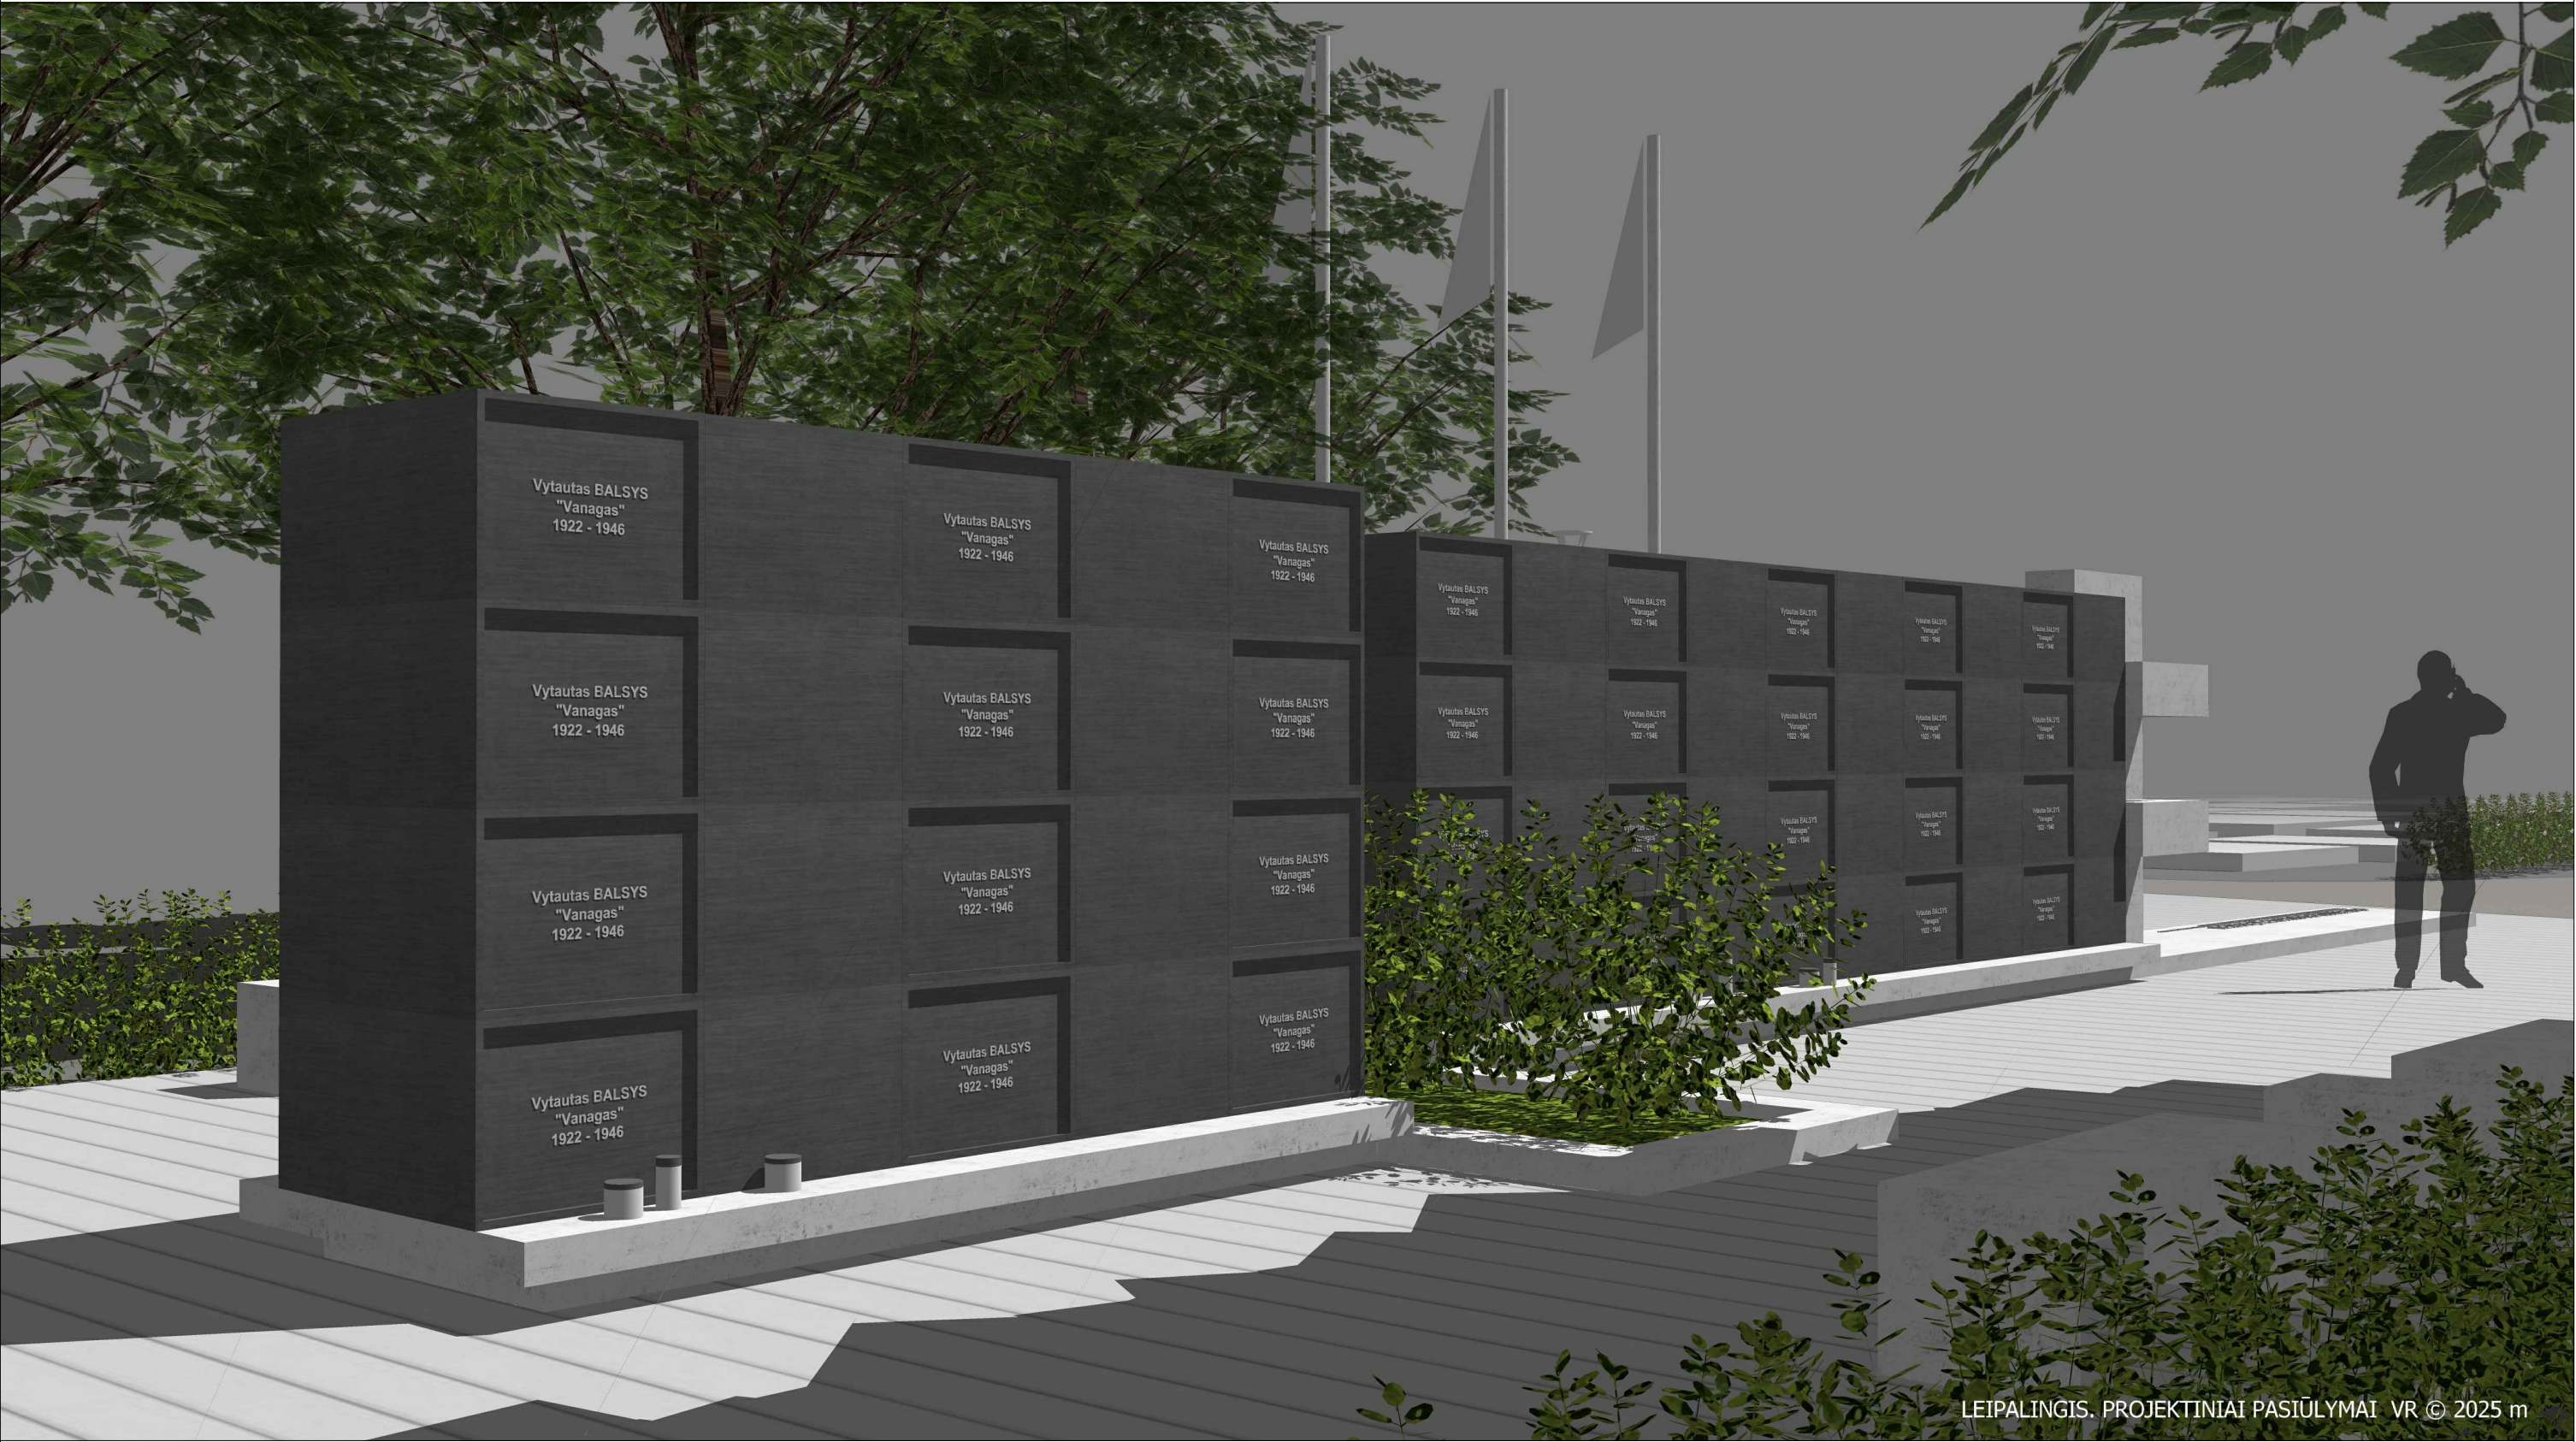

LEIPALINGIS. PROJEKTINIAI PASIŪLYMAI VR © 2025 m

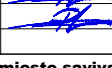Atest. Nr.	● architektas Vytenis Rudokas individuali veikla pagal pažymą Nr. 760230				Kitos paskirties statinio Lietuvos laisvės kovotojų palaidojimų kolumbariumo (paskirties grupė - kiti inžineriniai statiniai), Kapų g. 50, Leipalingyje, Druskininkų sav., supaprastintas statybos projektas.		
A 007	PV	V.Rudokas		2025	SPRENDINIŲ VIZUALIZACIJA		Laida
A 007	autorius arch.	V.Rudokas		2025			0
LT	Statytojas: Druskininkų miesto savivaldybė Projekto užsakovas: Lietuvos gyventojų genocido ir rezistencijos tyrimo centras				2025.VR.01 - BB - PP - 13		Lapas
					1		Lapų 1