


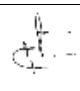

KOMPLEKSAS	(23-27)
UŽSAKOVAS	DRUSKININKŲ SAVIVALDYBĖS ADMINISTRACIJA
STATYBOS VIETA	MELIORATORIŲ G., LEIPALINGIO MSTL., LEIPALINGIO SEN.
PROJEKTO PAVADINIMAS	SUSISIEKIMO KOMUNIKACIJŲ PASKIRTIES MELIORATORIŲ G., LEIPALINGIO MSTL., LEIPALINGIO SEN., REKONSTRAVIMO PROJEKTAS
STATINIO KATEGORIJA	NEYPATINGASIS STATINYS
STATYBOS RŪŠIS	REKONSTRAVIMAS
PROJEKTO DALIS	SUSISIEKIMO
STADIJA	PP
TOMAS	I

PROJEKTUOTOJAS	KVALIFIKACIJĄ PATVIRTINANČIO DOKUMENTO NR.	PAREIGOS	VARDAS, PAVARDĖ	PARAŠAS
UAB "Medstatyba"		Direktorius	Vytautas Stukas	
UAB "Medstatyba"	Atestato Nr. 32198	PV	Vytautas Matulevičius	
UAB "Medstatyba"	Atestato Nr. 25889	PDV	Vytautas Matulevičius	

Susisiekimo dalies brėžinių žiniaraštis

Brėž. Nr.	Lapų sk.	Laida	Brėžinio pavadinimas
			A. Tekstinė dalis
(23-27)-PP-S-BŽ	1	0	<i>Brėžinių žiniaraštis</i>
	2		<i>Projektinių pasiūlymų rengimo užduotis</i>
(23-27)-PP-S-AR	2	0	<i>Aiškinamasis raštas</i>
			B. Grafinė dalis
(23-27)-PP-S-1	2	0	<i>Trasos planas. M1:500.</i>

0	2024-03	Projektiniai pasiūlymai			
LAIDA	IŠLEIDIMO DATA	LAIDOS STATUSAS. KEITIMO PRIEŽASTIS (JEI TAIKOMA)			
KVAL. PATV. DOK. NR.	UAB „MEDSTATYBA“ ATEITIES g. 10 08303 VILNIUS TEL. 261 37 96		STATINIO PROJEKTO PAVADINIMAS Susisiekimo komunikacijų paskirties Melioratorių g., Leipalingio mstl., Leipalingio sen., rekonstravimo projektas		
32198	PV	V.Matulevičius	STATINIO NUMERIS IR PAVADINIMAS, DOKUMENTO PAVADINIMAS	LAIDA	
25889	PDV	V.Matulevičius		0	
			Brėžinių žiniaraštis.		
LT	UŽSAKOVAS DRUSKININKŲ SAVIVALDYBĖS ADMINISTRACIJA		DOKUMENTO ŽYMUO (23-27)-PP-S-BŽ	LAPAS 1	LAPŲ 1

PATVIRTINTA
Druskininkų savivaldybės mero
2023 m. gegužės 24 d. potvarkiu Nr. M3-54

PRITARIU
Druskininkų savivaldybės meras
Ričardas Malinauskas



2024 m. _____ mėn. _____ d.

PROJEKTINIŲ PASIŪLYMŲ RENGIMO UŽDUOTIS

2024 m. vasario 13 d.
Druskininkai

1. Informacija apie sumanytą projektuoti statinį (pavadinimas, statybos rūšis, statinio kate-3gorija, pagrindinė statinio naudojimo paskirtis), žemės sklypo ir statinio techniniai ir paskirties rodikliai (sklypo užstatymo tankumas ir intensyvumas, pastato aukštų skaičius, jo aukštis nuo žemės paviršiaus metrais, bendras plotas, gamybos ar kitos planuojamos ūkinės veiklos apimtis, butų, automobilių stovėjimo vietų, lovų , planuojamas juose žmonių skaičius ir kt.) **Susisiekimo komunikacijų paskirties Melioratorių g., Leipalingio mstl., Leipalingio sen., rekonstravimo projektas.**
2. Projektinių pasiūlymų paskirtis **Išreikšti Statytojo sumanyto sprendinių įgyvendinimo idėją. Informuoti visuomenę. Vadovautis, kai rengiamas statinio techninis darbo projektas.**
3. Projektinių pasiūlymų sudėtis **Aiškinamasis raštas. Trasos plano brėžinys.**
4. Statytojo pateikiami dokumentai ir duomenys **Registru centro nekilnojamojo turto registru bazės išrašas.**
5. Projektinių pasiūlymų vaizdinė informacija **Trasos plano brėžinys.**
6. Kiti duomenys (projektinių pasiūlymų rengimo terminai, statytojui pateikiamų projektinių pasiūlymų kopijos ir pan.) **Pateikiama projektinių pasiūlymų el. versija (PDF).**

Statytojas (užsakovas) **Druskininkų savivaldybės administracija**

(fizinis arba juridinis asmuo) **Algė Baranauskaitė** (parašas)

Druskininkų savivaldybės administracijos
Ūkio skyriaus vedėja



Projektinių pasiūlymų rengėjas **UAB „Medstatyba“, projekto vadovas Vytautas Matulevičius**

(projektavimo organizacija, projekto vadovas) (parašas)

Projekto vadovas
Vytautas Matulevičius

Derinu :

Įgaliotas savivaldybės administracijos
valstybės tarnautojas

Druskininkų savivaldybės administracijos
Architektūros ir urbanistikos skyriaus
vedėjo pavaduotojas, vyriausiasis architektas

Vilius Margelis

(pareigos, vardas, pavardė)

(parašas)

Druskininkų savivaldybės administracijos
Architektūros ir urbanistikos skyriaus
vedėja

Joana Verbickienė

AIŠKINAMASIS RAŠTAS

1. Įvadas

1.1. Susisieikimo komunikacijų paskirties Melioratorių g., Leipalingio mstl., Leipalingio sen., rekonstravimo projektinius pasiūlymus paruošė UAB “Medstatyba” pagal Druskininkų savivaldybės administracijos projektavimo užduotį.

1.2. Projektiniai pasiūlymai paruošti Lietuvos koordinacių ir LAS 07 aukščių sistemose.

2. Esama padėtis

2.1. Nagrinėjamos teritorijos danga asfaltas. Jo būklė yra prasta. Pravažiavimų pločiai, posūkių spinduliai neatitinka minimalių norminių reikalavimų. Pėsčiųjų takai neatitinka norminių reikalavimų, dalyje teritorijos jų išvis nėra, todėl pėstieji privalo eiti važiuojamąja dalimi, kas eismo saugumo požiūriu yra nepriimtina. Automobilių stovėjimas yra nesutvarkytas, automobiliai statomi bet kaip ant žalios zonos, važiuojamojoje dalyje, arti gyvenamųjų namų langų.

3. Projektuojamos teritorijos planas

3.1. Koordinacių sistema – Lietuvos, aukščių sistema – LAS 07.

3.2. Važiuojamosios dalies bei automobilių stovėjimo vietų dangos konstrukcija bus parinkta techninio darbo projekto stadijoje gavus inžinerinių-geologinių tyrimų ataskaitą.

3.3. Projektuojamos Melioratorių g. plotis 5,5 m, dviejų eismo juostų su asfalto danga įrėminta gatvės bortais. Numatomos automobilių stovėjimo vietos su ažūrinių trinkelų danga. Yra numatytos vietos žmonėms su neįgalia bei elektromobiliams. Taip pat numatomi 2,0 m ir 1,5 m pločio pėsčiųjų takai su betoninių trinkelų danga. Visi takai bus pritaikyti neįgaliųjų poreikiams.

3.4. Teritorija su jai priklausančiais elementais projektuojama nepažeidžiant gretimų žemės sklypų savininkų ir žemės naudotojų teisių.

3.5. Visi esamų komunikacijų šulinių dangčiai, patenkantys po rengiamomis gatvėmis, keičiami į naujus plaukiojančio tipo dangčius ir privedami iki projektinės dangos.

3.6. Vykdamas statybos darbus, tose vietose, kur praeina esamos inžinerinės komunikacijos, kasimo

0	2024-03	Projektiniai pasiūlymai			
LAIDA	IŠLEIDIMO DATA	LAIDOS STATUSAS. KEITIMO PRIEŽASTIS (JEI TAIKOMA)			
KVAL. PATV. DOK. NR.	UAB „MEDSTATYBA“ ATEITIES g. 10 08303 VILNIUS TEL. 261 37 96		STATINIO PROJEKTO PAVADINIMAS Susisieikimo komunikacijų paskirties Melioratorių g., Leipalingio mstl., Leipalingio sen., rekonstravimo projektas		
32198	PV	V.Matulevičius	STATINIO NUMERIS IR PAVADINIMAS, DOKUMENTO PAVADINIMAS	LAIDA	
25889	PDV	V.Matulevičius		0	
			Aiškinamasis raštas.		
LT	UŽSAKOVAS DRUSKININKŲ SAVIVALDYBĖS ADMINISTRACIJA		DOKUMENTO ŽYMUO (23–27)–PP–S–AR	LAPAS 1	LAPŲ 2

darbus vykdyti rankiniu būdu.

3.7. Prieš statybos darbų pradžią visi įrenginiai, trukdantys statybos darbams turi būti išmontuoti, o užbaigus statybą, esant poreikiui grąžinti, kad nebūtų trukdoma pėsčiųjų bei dviračių eismui.

4. Vandens nuleidimas nuo gatvių

4.1. Gatvės skersinis nuolydis dvišlaitis $i = 2,5 \%$.

4.2. Takų skersinis nuolydis vienšlaitis $i = 1,5 \%$.

4.3. Paviršinio lietaus vandens nuo gatvės ir automobilių stovėjimo vietų sprendiniai detalizuojami TDP projekto stadijoje, gavus prisijungimo sąlygas iš tinklus eksploatuojančių įmonių. Pagal reikalavimus lietaus nuotekų šalinimo magistralinio vamzdžio skersmuo turi būti nemažesnis kaip 250 mm, todėl pagal STR 1.01.03:2017 „Statinių klasifikavimas“, lietaus tinklo kategorija neypatingasis statinys.


5. Aplinkos apsauga

5.1. Vandens telkinių, vandenviečių, gręžinių pakrantės apsaugos arba sanitarinės apsaugos juostos bei zonos nebus pažeistos.

5.2. Visa technika turi būti techniškai tvarkinga, kad būtų išvengta įvairių naftos produktų patekimo į aplinką bei gruntą.


5.3. Visas statybos metu susidaręs statybinis laužas yra išvežamas į sąvartyną.


DOKUMENTO ŽYMUO	LAPAS	LAPŲ	LAIDA
(23–27)–PP–S–AR	2	2	0

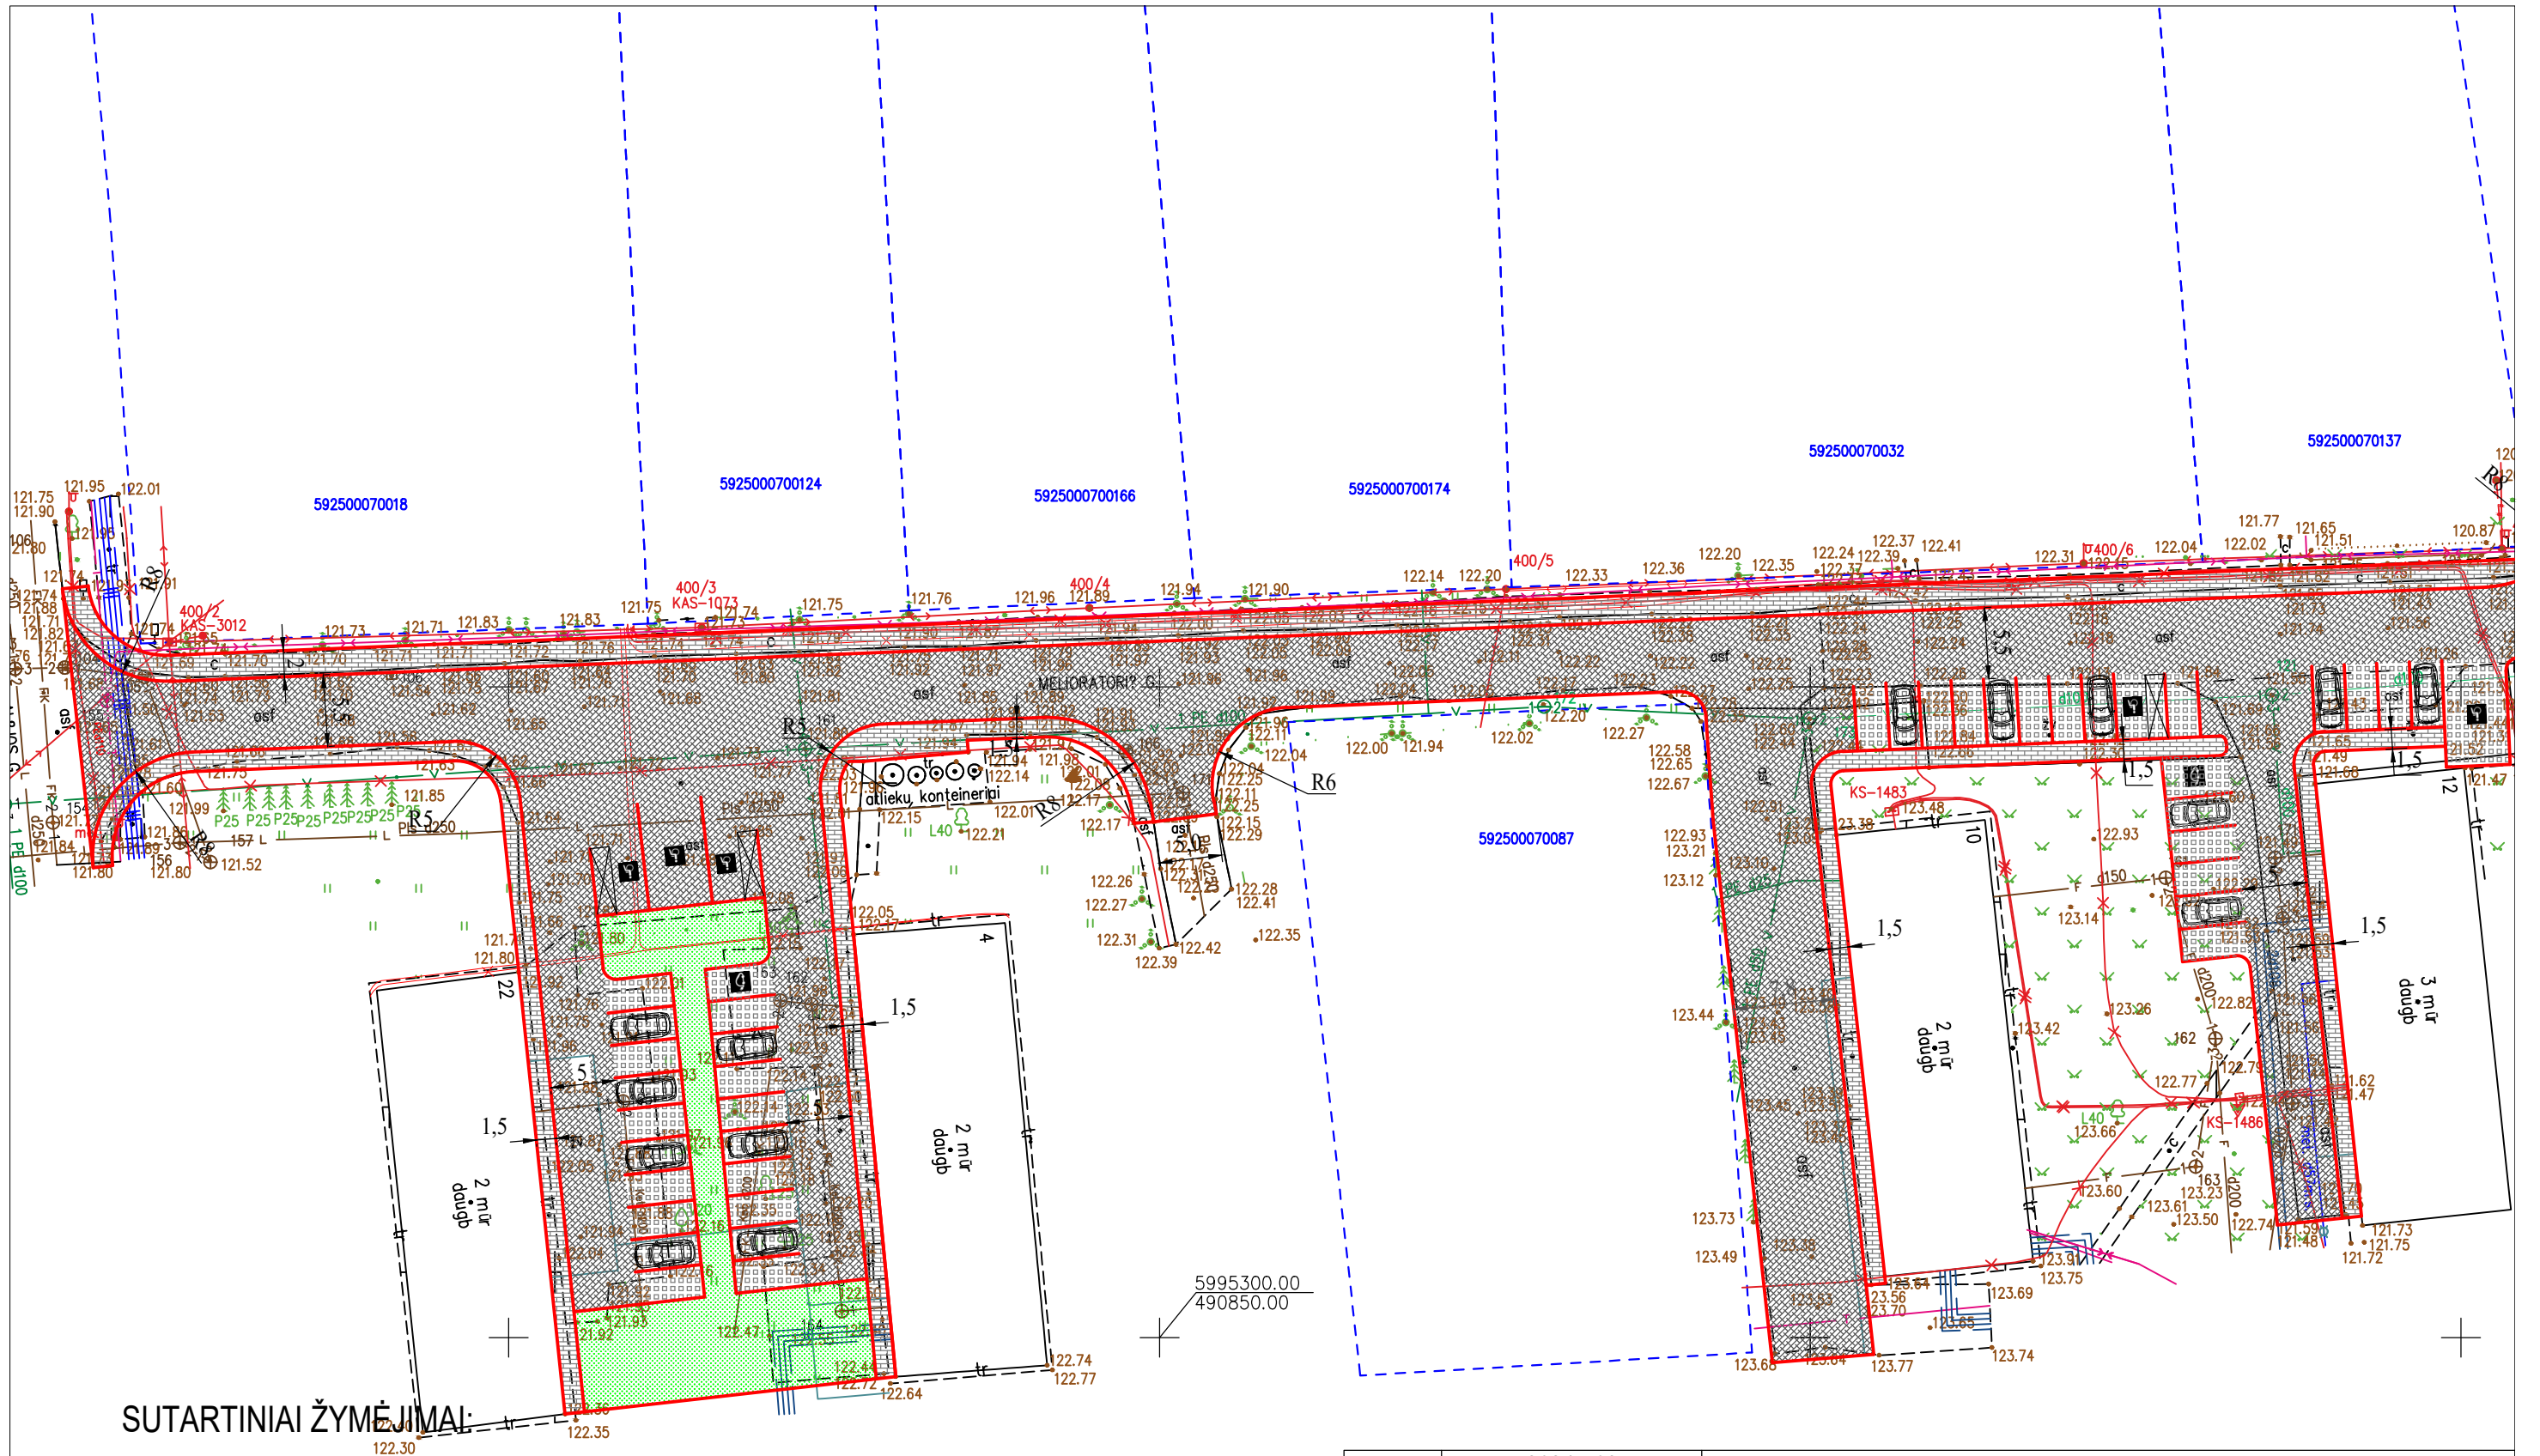





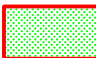
SUTARTINIAI ŽYMĖJIMAI:


-  Sklypų ribos
-  Asfalto danga
-  Trinkelių danga
-  Ažūrinių trinkelių danga
-  Veja

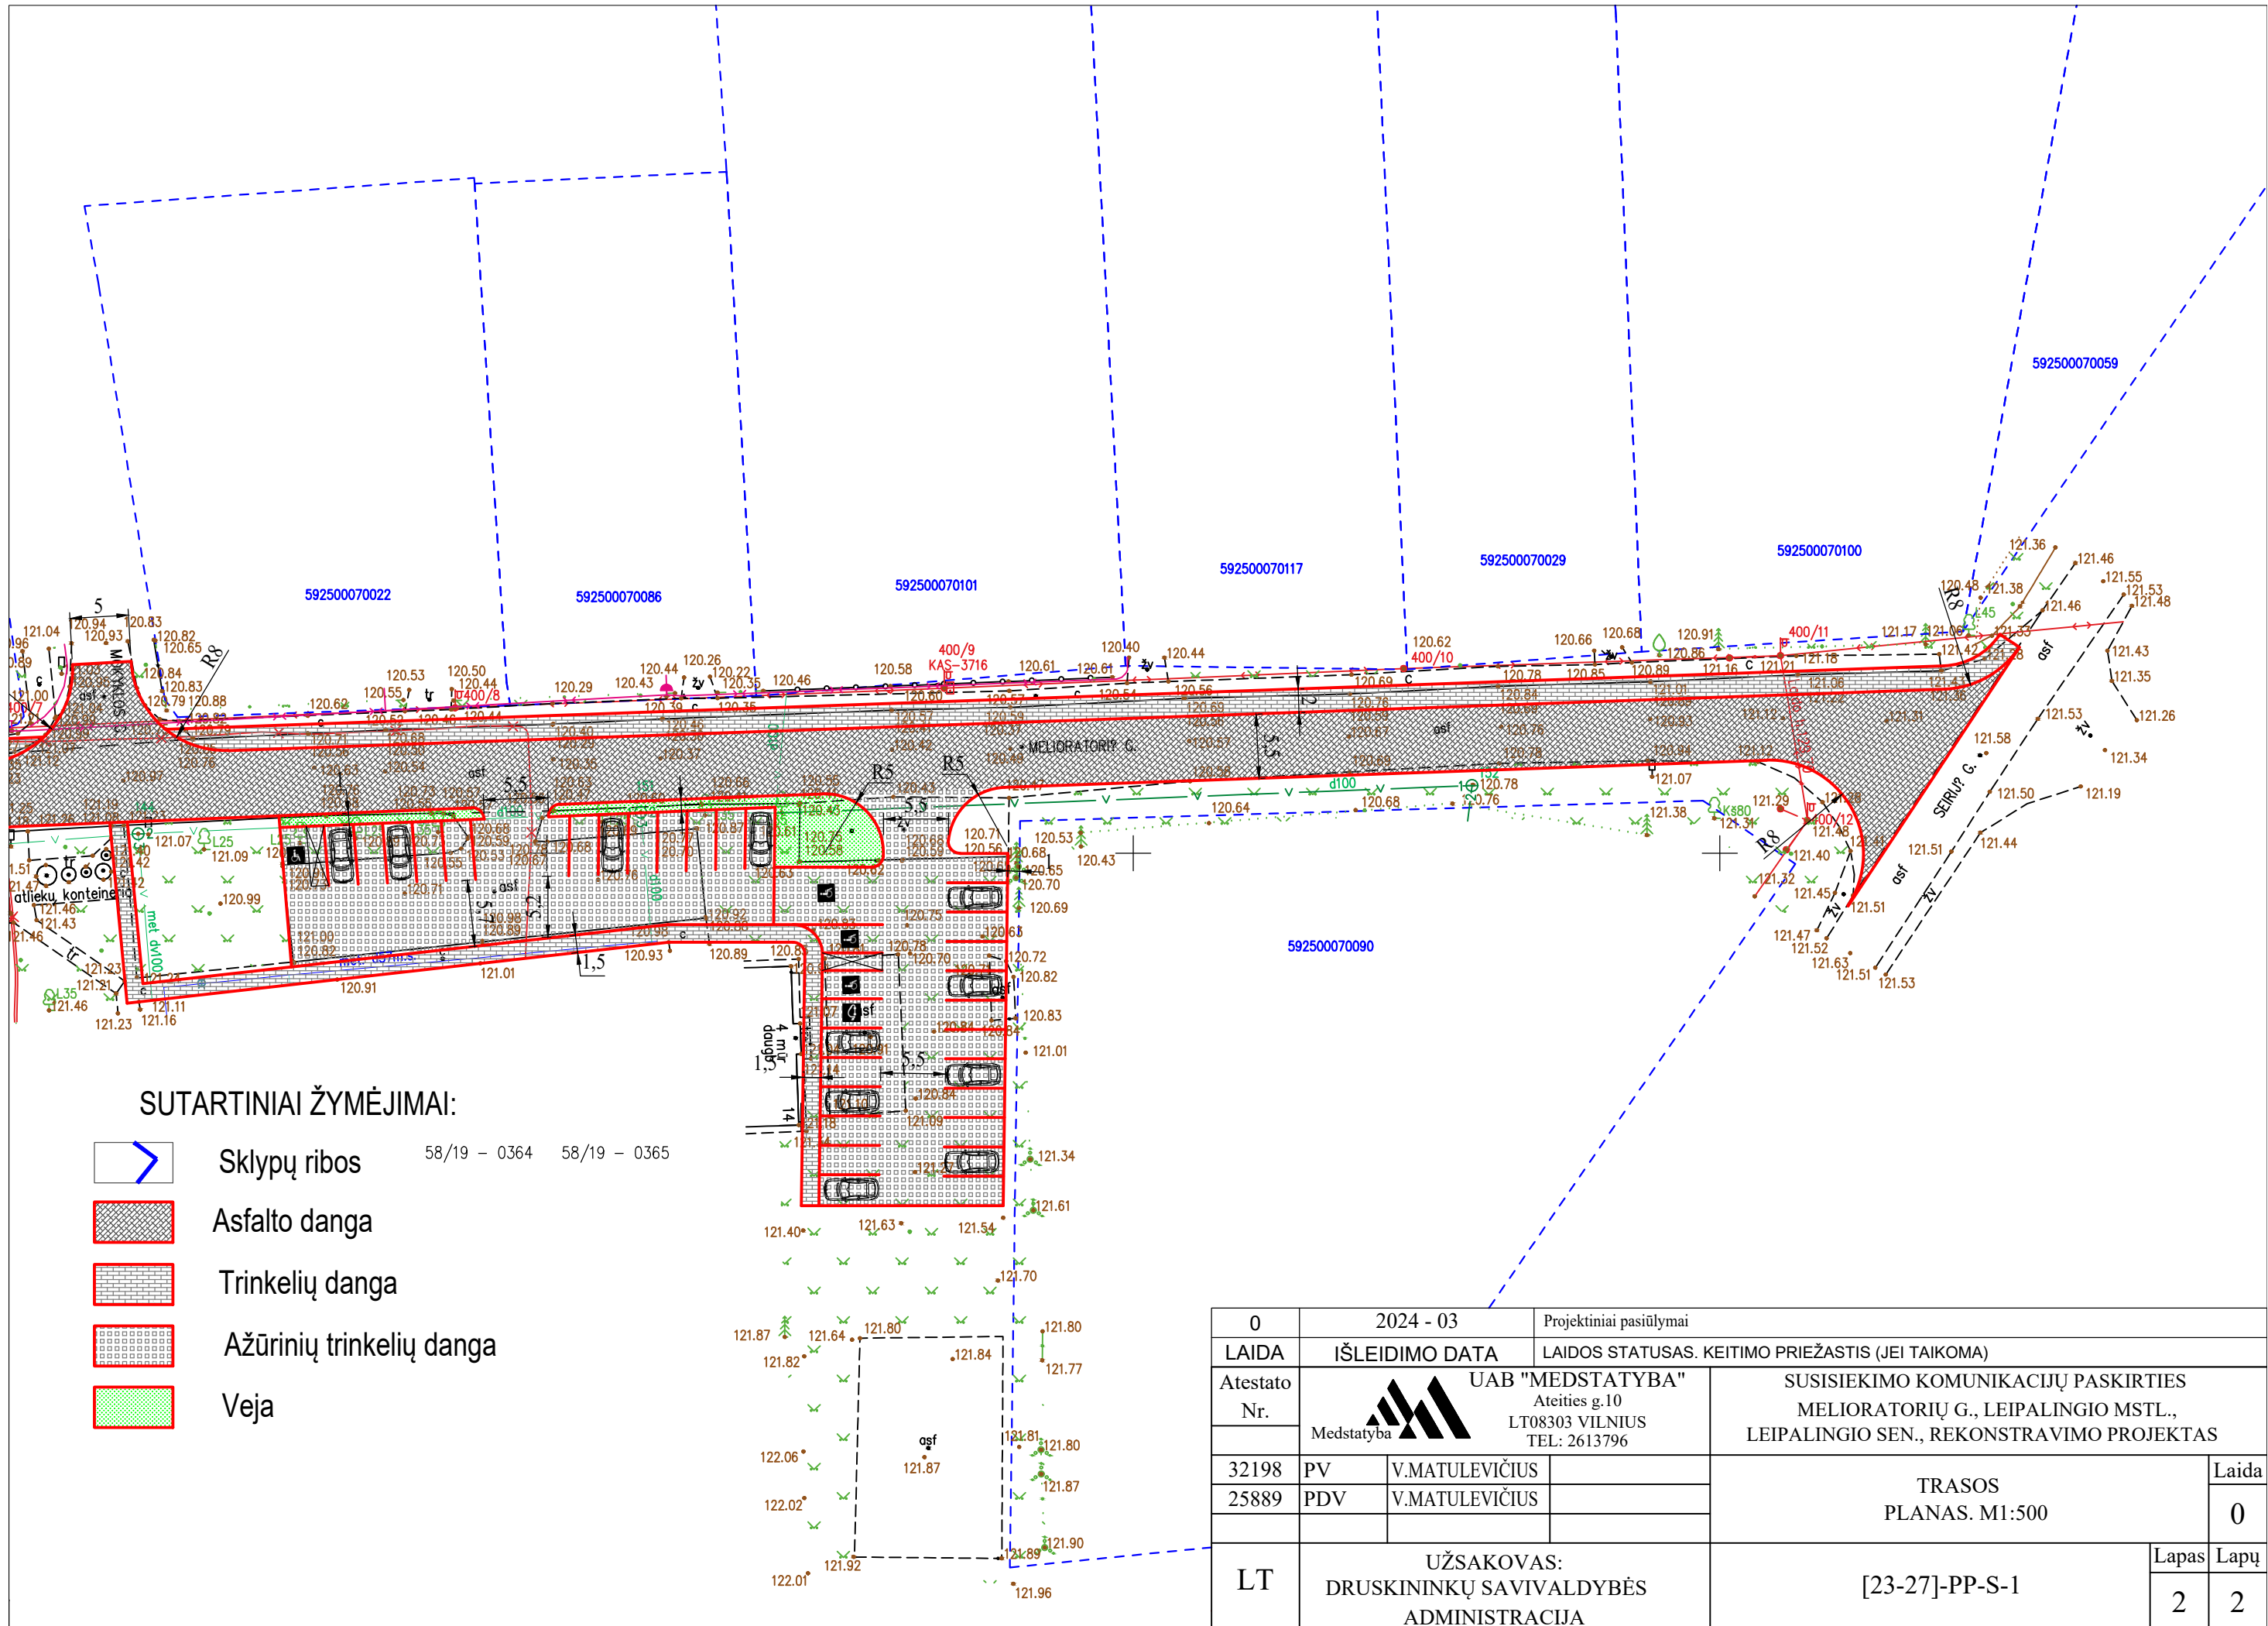0	2024 - 03	Projektiniai pasiūlymai		
LAIDA	IŠLEIDIMO DATA	LAIDOS STATUSAS. KEITIMO PRIEŽASTIS (JEI TAIKOMA)		
Atestato Nr.	 UAB "MEDSTATYBA" Ateities g.10 LT08303 VILNIUS TEL: 2613796	SUSISIEKIMO KOMUNIKACIJŲ PASKIRTIES MELIORATORIŲ G., LEIPALINGIO MSTL., LEIPALINGIO SEN., REKONSTRAVIMO PROJEKTAS		
32198	PV	V.MATULEVIČIUS	TRASOS PLANAS. M1:500	
25889	PDV	V.MATULEVIČIUS		
LT	UŽSAKOVAS: DRUSKININKŲ SAVIVALDYBĖS ADMINISTRACIJA		[23-27]-PP-S-1	
			Lapas	Lapų
			1	2



SUTARTINIAI ŽYMĖJIMAI:

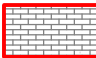-  Sklypų ribos 58/19 - 0364 58/19 - 0365
-  Asfalto danga
-  Trinkelių danga
-  Ažūrinių trinkelių danga
-  Veja

0	2024 - 03	Projektiniai pasiūlymai	
LAIDA	IŠLEIDIMO DATA	LAIDOS STATUSAS. KEITIMO PRIEŽASTIS (JEI TAIKOMA)	
Atestato Nr.	 UAB "MEDSTATYBA" Ateities g.10 LT08303 VILNIUS TEL: 2613796	SUSISIEKIMO KOMUNIKACIJŲ PASKIRTIES MELIORATORIŲ G., LEIPALINGIO MSTL., LEIPALINGIO SEN., REKONSTRAVIMO PROJEKTAS	
32198	PV	V.MATULEVIČIUS	TRASOS PLANAS. M1:500
25889	PDV	V.MATULEVIČIUS	
LT	UŽSAKOVAS: DRUSKININKŲ SAVIVALDYBĖS ADMINISTRACIJA		Lapas
		[23-27]-PP-S-1	Lapų
			2
			2