


# PAKRANTĖS G. 7, DRUSKININKAI

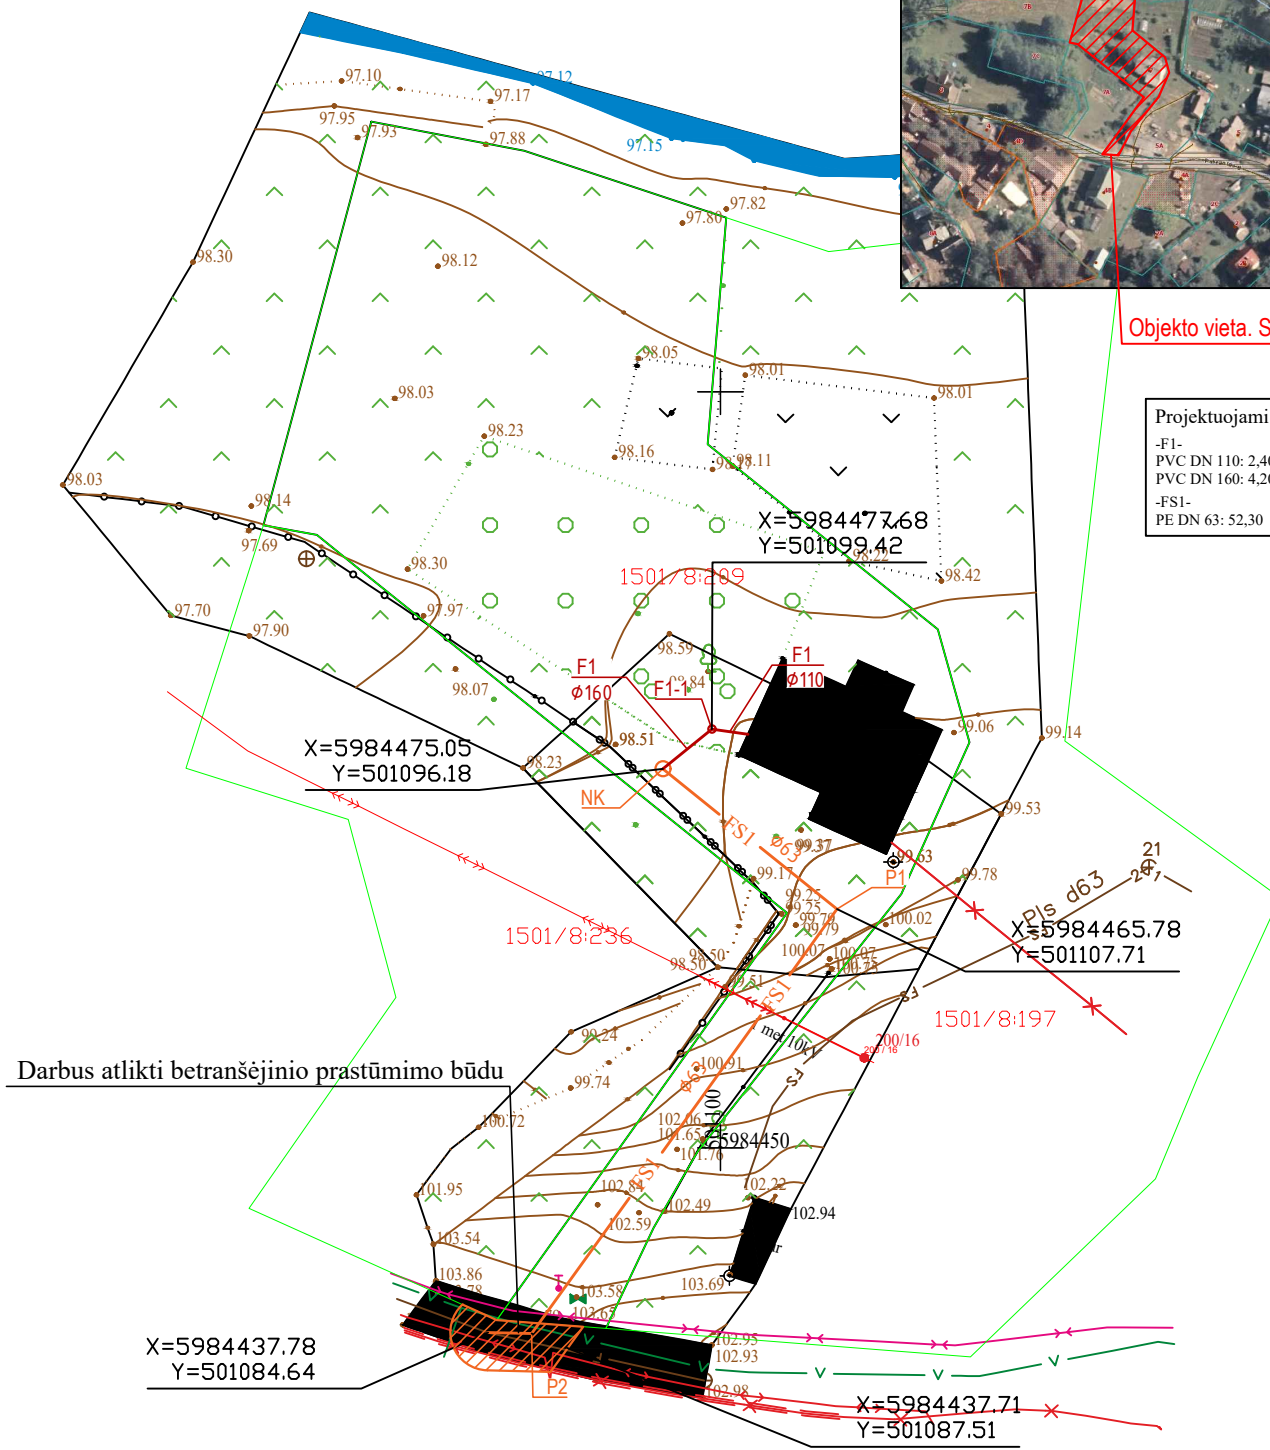

Objekto vieta. Schema

Projektuojami ilgiai  
 -F1-  
 PVC DN 110: 2,40  
 PVC DN 160: 4,20  
 -FS1-  
 PE DN 63: 52,30



Darbus atlikti betransžejinio prastūmimo būdu

## SUTARTINIAI ŽYMĖJIMAI

<b>F1</b>	PROJEKTUOJAMA SAVITAKINĖ BUITINĖ NUOTEKYNĖ
<b>FS1</b>	PROJEKTUOJAMA SLĖGINĖ BUITINĖ NUOTEKYNĖ
<b>F1-1..</b>	PROJEKTUOJAMI NUOTEKŲ APŽIŪROS ŠULINIAI
<b>P1</b>	PROJEKTUOJAMI SLĖGINĖS NUOTEKYNĖS POSŪKIAI
<b>NK</b>	PROJEKTUOJAMA NUOTEKŲ KĖLYKLA

Atestato Nr. 24899	Projektuotojas Mindaugas Naujalis Individualios veiklos pažyma Nr. 593973			Objektas: NUOTEKŲ IŠVADŲ GYVENAMIESIEMS NAMAMS, ADRESAIS: PAKRANTĖS G. 3; PAKRANTĖS G. 5; PAKRANTĖS G. 7; PAKRANTĖS G. 9; PAKRANTĖS G. 4D, DRUSKININKUOSE, SUPAPRASTINTAS STATYBOS PROJEKTAS	
				Brėžinys: Planas su vandentiekio ir nuotekų tinklais M1:500	Laida 0
LT	Statytojas UAB "DRUSKININKŲ VANDENYS"			Žymuo: 2023-50-PP-LVN-1	Lapas 4
					Lapų 5