

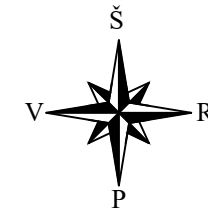


INŽINERINIŲ TINKLŲ PLANAS M1:500

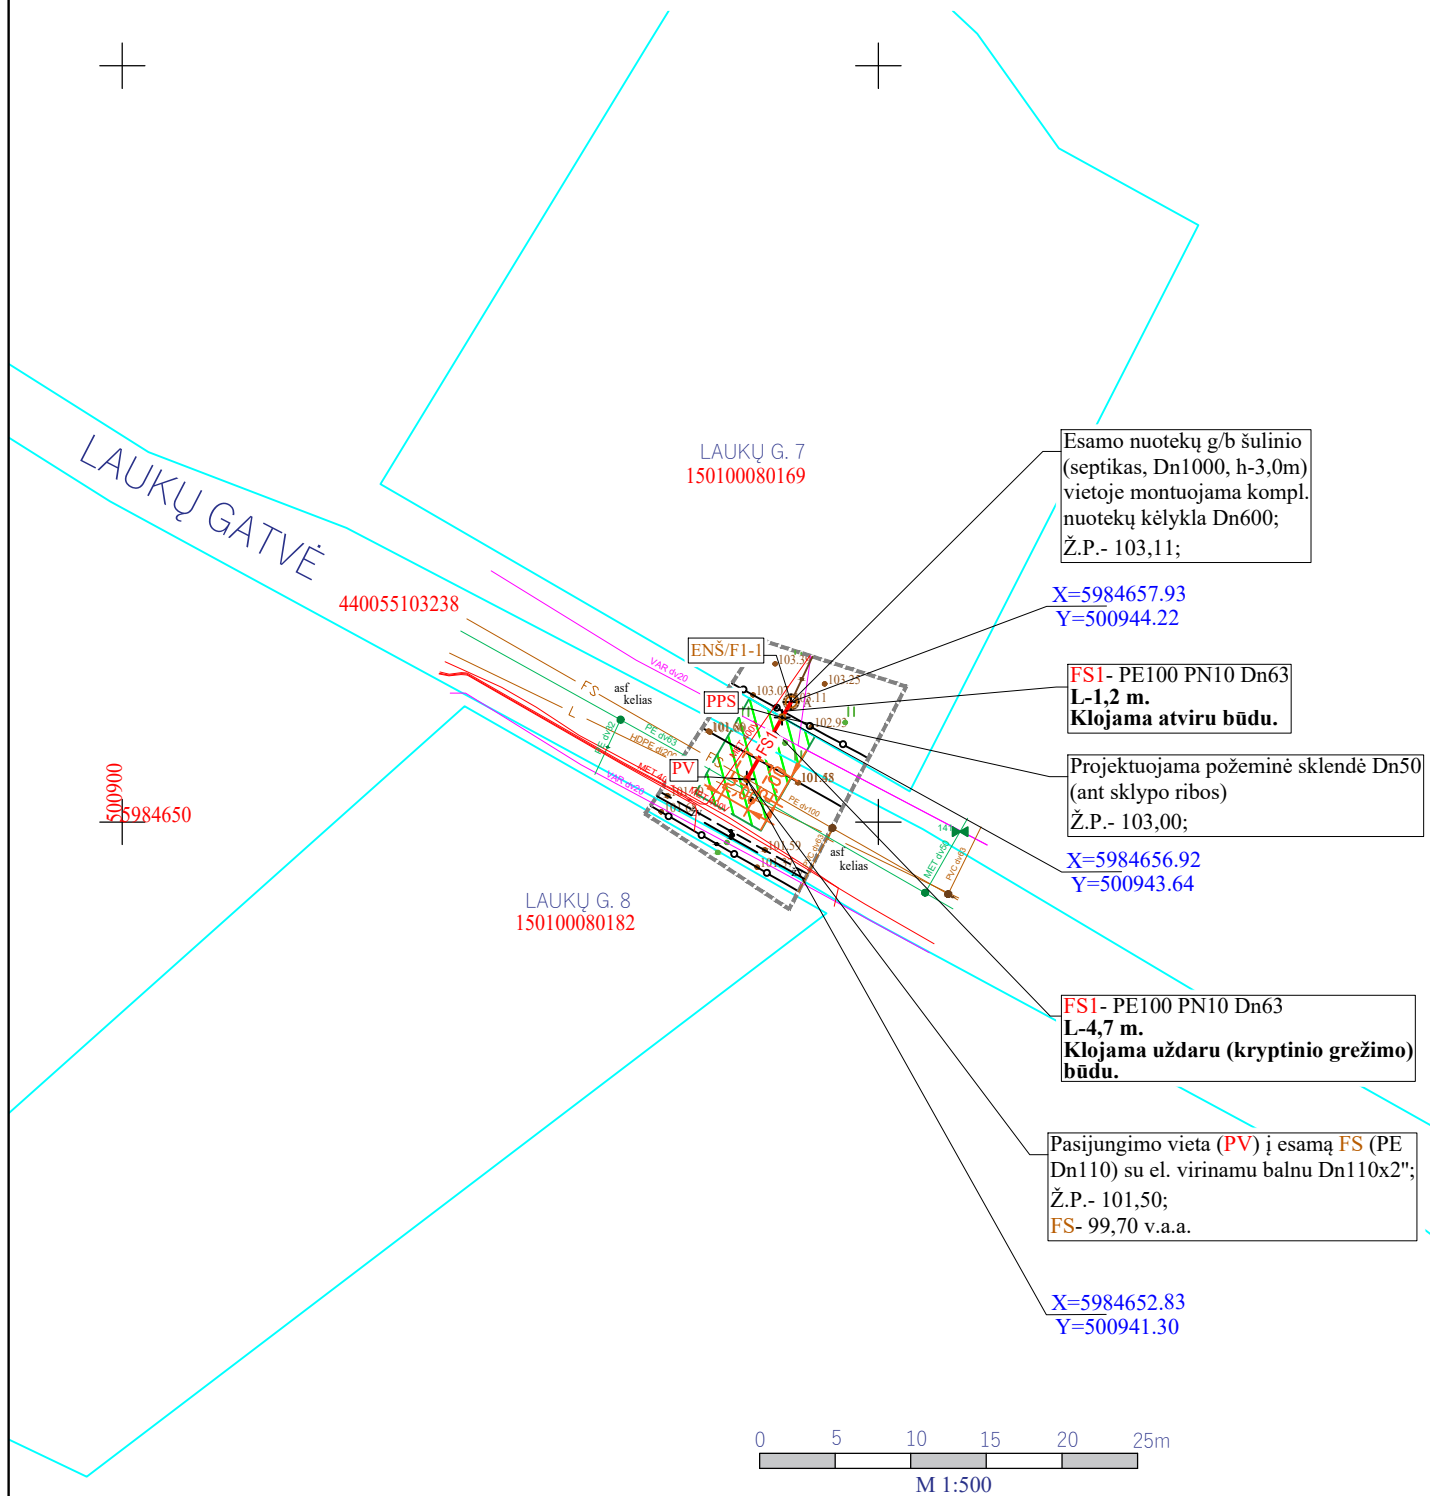

Aukščių sistema – LAS07
Koordinatų sistema – LKS–1994

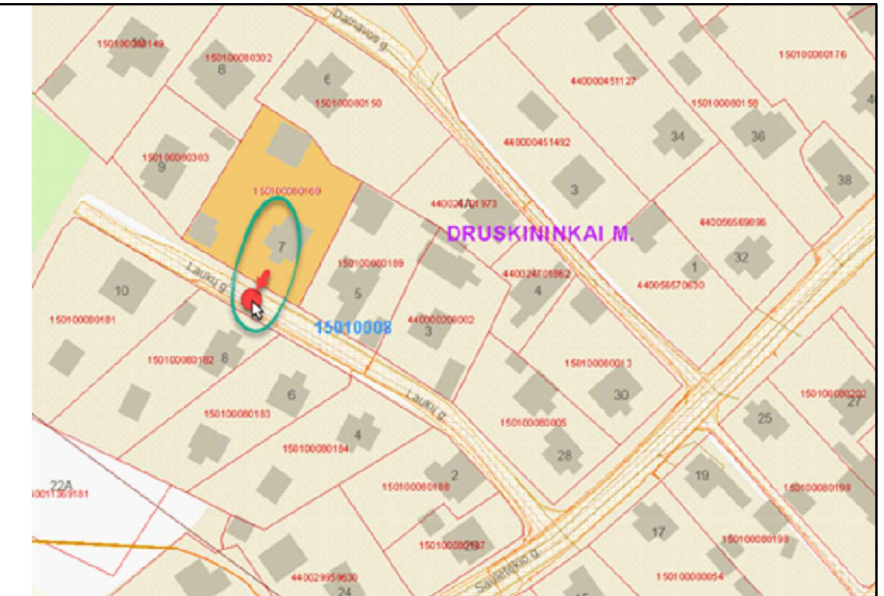

OBJEKTO VIETA

SUTARTINIAI ŽYMĖJIMAI

	V	esami vandentiekio tinklai
	FS	esami slėginiai buitinių nuotekų tinklai
	L	esami savitakiniai paviršinio (lietaus) nuotekų tinklai
		esami ž. įtempo elektros kabeliai
		esami požeminiai ryšių kabeliai
	FS1	projektuojama slėginė buitinių nuotekų linija
	ENŠ	esamas buitinių nuotekų šulinys (septikas)
	F1-1	projektuojama kompleksinė buitinių nuotekų kėlykla
	PV	projektuojama slėginės linijos pajungimo vieta
	PPS	projektuojama požeminės sklendės vieta
		statybos darbų riba
		registruota geodezinė sklypo riba
		projektuojamų inžinerinių tinklų apsaugos zona (po 2,5 m)
		numatoma prieduobės kasimo vieta

PASTABOS:

- Projektuojamų ir esamų inžinerinių tinklų altitudes ir padėtį plane tikslinti darbo metu. Tinklų apsaugos zonose, darbus vykdyti išsikvietus tinklus eksploatuojančios organizacijos atstovą.
- Esamus elektros, ryšio kabelius, susikirtimuose su projektuojamais tinklais, montuoti į apsauginius dėklus po 1,0 m į abi puses. Darbus kabelių apsaugos zonoje vykdyti tik rankiniu būdu.
- Baigus darbus gerbūvį ir pažeistas dangas atstatyti į pradinę padėtį. Asfalto ir žvyro dangos atstatymas privalomas į ne blogesnę padėtį, kokia buvo iki statybos darbų pradžios.

SUTIKIMAS-PRITARIMAS PROJEKTO SPRENDINIAMS

Aš, žemiau pasirašęs, žemės savininkas(ė), sutinku ir pritariu, kad man priklausančiam sklype būtų suprojektuoti ir pakloti buitinių nuotekų tinklai. Buitinių nuotekų tinklų statybai neprieštarauju ir projekto sprendiniams pritariu.

TIIS prašymo numeris:	TIIS1-20240125-004803				
Objekto adresas:	Druskininkai, Laukų g. 7				
Aukščių sistema	Koordinatų sistema	Pagrindinis objektų tikslumas, cm			
LAS07	LKS-94	Horizontalus:	5	Vertikalus:	5
GeoForma					
Kv. paž. Nr.	Vardas, pavardė	Parašas	Data		
1GKV-1676	Vytautas Ludavičius		2024-01	A.V.	
Užsakovas		Mastelis	Lapo Nr.	Lapų sk.	
UAB "NIVELSTA"		1:500	1	1	

0	2024-04	Statybą leidžiančio dokumento gavimui, statybos leidimui				
Laida	Data	Keitimų pavadinimas (priežastis)				
Atestato Nr.	UAB "Nivelsta" Pramonės g. 9, LT- 62175 Alytus Tel. +370 315 77290; el.paštas: nivelsta@gmail.com				Statinio projekto pavadinimas: DRUSKININKŲ AGLOMERACIJOS RIBOSE ESANČIŲ GYVENAMŲJŲ BŪSTŲ BUITINIŲ NUOTEKŲ TINKLŲ (NUOTEKŲ IŠVADŲ) PRIJUNGIMAS PRIE ESAMOS CENTRALIZUOTOS NUOTEKŲ TVARKYMO INFRASTRUKTŪROS, SUPAPRASTINTAS STATYBOS PROJEKTAS. GYVENAMASIS NAMAS LAUKŲ G. 7, DRUSKININKAI	
4786	Pareigos	V.Pavardė	Parašas	Data	Brėžinys:	
17031	PV	R.Žakas		2024m.	Laida	
18786	PDV	A.Varpukevičius		2024m.		
Kalba	Užsakovas(Statytojas):				Laida	
LT	UAB "DRUSKININKŲ VANDENYS"					
Žymėjimas:					Lapas	Lapų
2024/NIV-DRUSKININKAI-PP-NŠ.4-05					1	1