



INŽINERINIŲ TINKLŲ PLANAS M1:500

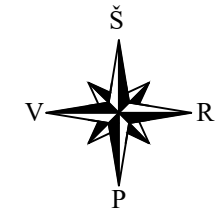

Aukščių sistema – LAS07
Koordinačių sistema – LKS–1994

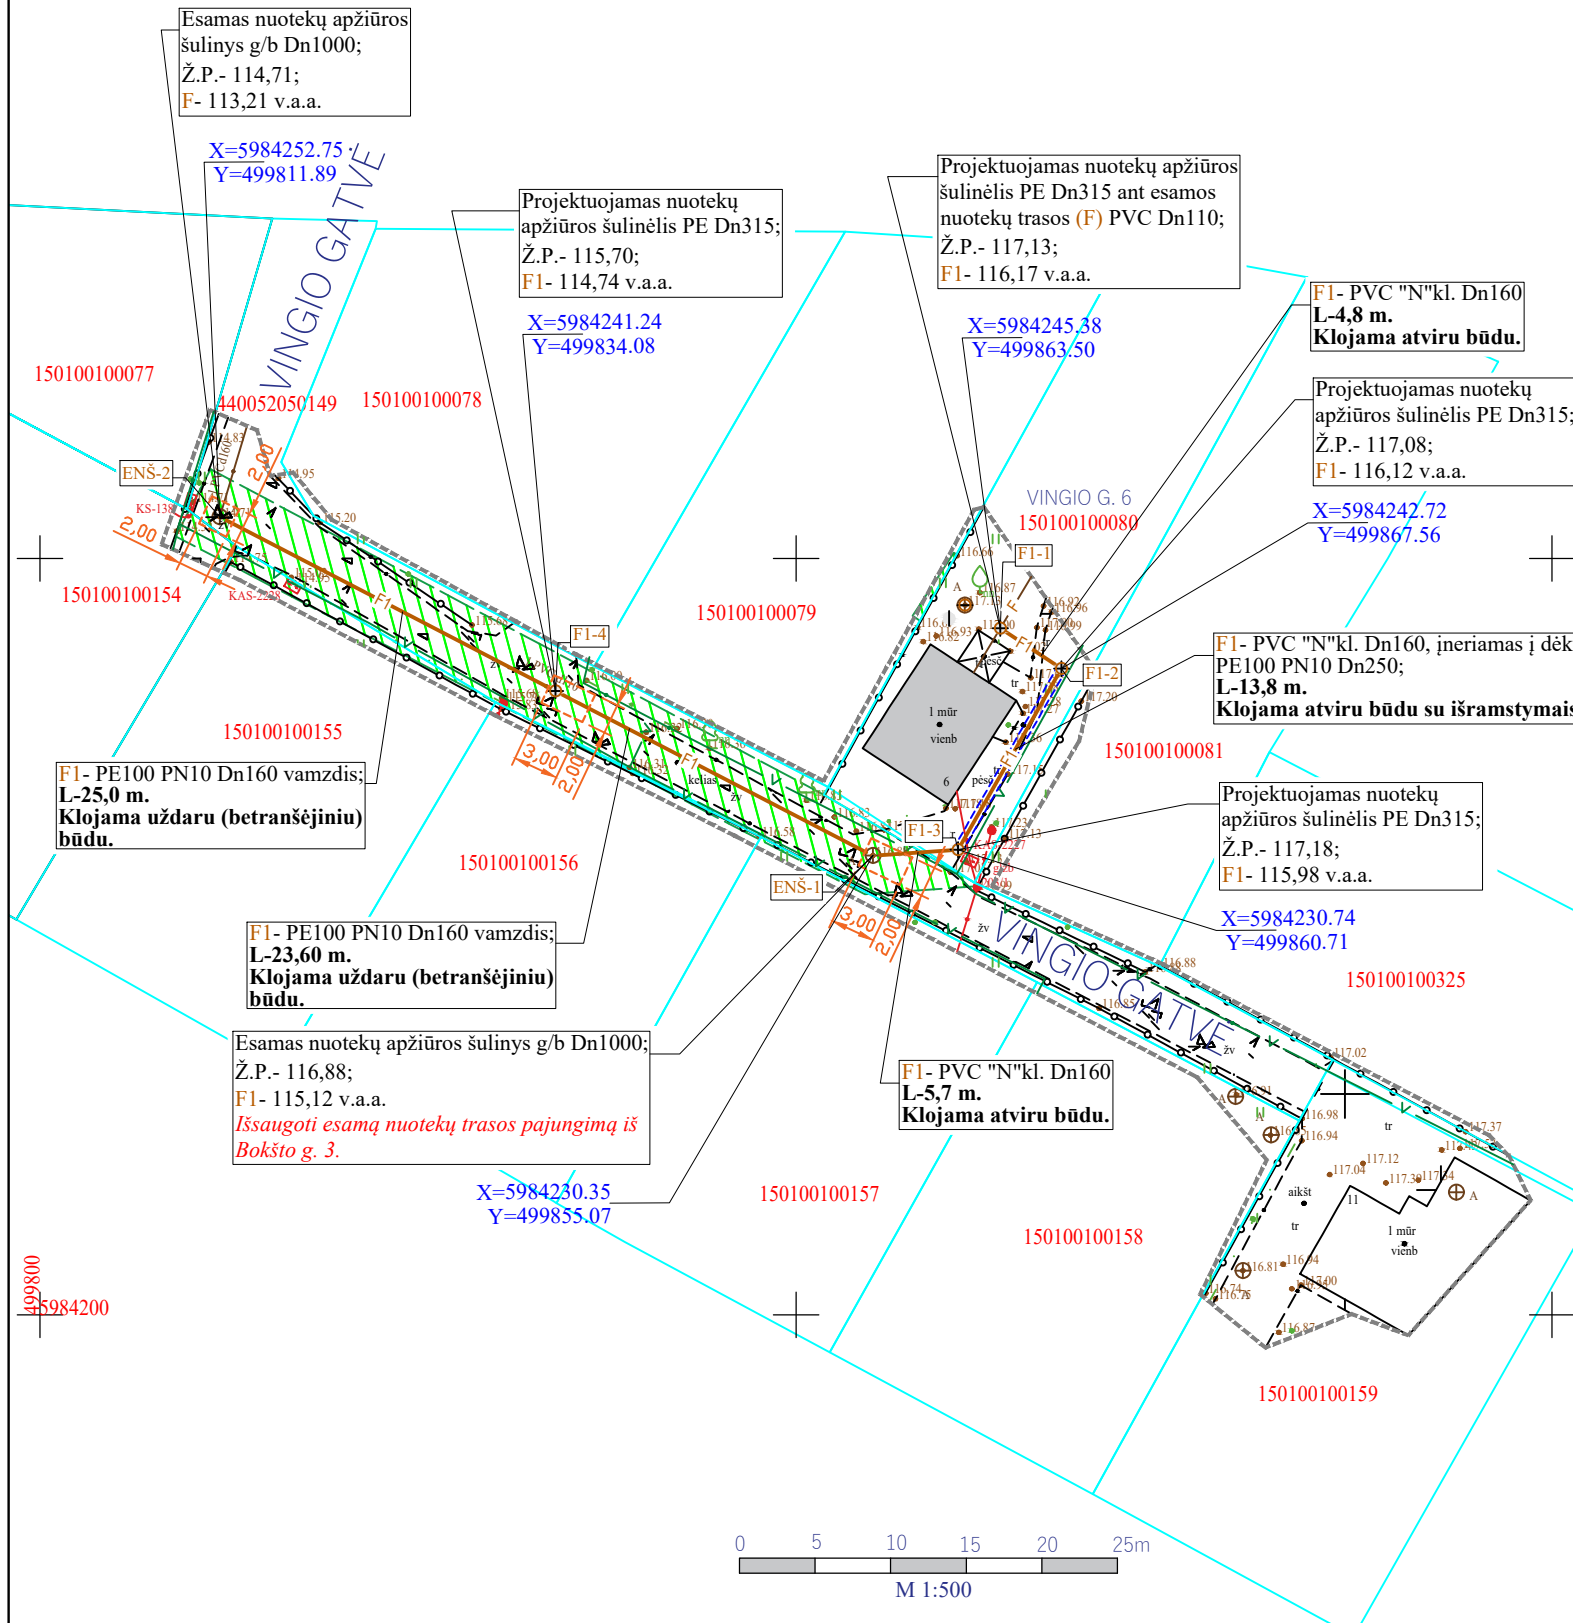

OBJEKTO VIETA

SUTARTINIAI ŽYMĖJIMAI

	V	esami vandentiekio tinklai
	F	esami savitakiniai buitinių nuotekų tinklai
		esamas žemosios įtampos elektros oro linijos kabelis / laidas
		esami ž. įtampos elektros kabeliai
	F1	projektuojama savitakinė buitinių nuotekų linija
	ENŠ-1, ENŠ-2	esami buitinių nuotekų šuliniai
	F1-1, ..., F1-4	projektuojamas buitinių nuotekų apžiūros šulinėlis
		statybos darbų riba
		registruota geodezinė sklypo riba
		projektuojamų inžinerinių tinklų apsaugos zona (po 2,5 m)
		numatoma priedubės kasimo vieta

PASTABOS:

- Projektuojamų ir esamų inžinerinių tinklų altitudės ir padėčių plane tikslinti darbo metu. Tinklų apsaugos zonose, darbus vykdyti išsikvietus tinklus eksploatuojančios organizacijos atstovą.
- Esamus elektros, ryšio kabelius, susikirtimuose su projektuojamais tinklais, montuoti į apsauginius dėklus po 1,0 m į abi puses. Darbus kabelių apsaugos zonoje vykdyti tik rankiniu būdu.
- Baigus darbus gerbūvij ir pažeistas dangas atstatyti į pradinę padėtį. Asfalto ir žvyro dangos atstatymas privalomas į ne blogesnę padėtį, kokia buvo iki statybos darbų pradžios.

SUTIKIMAS-PRITARIMAS PROJEKTO SPRENDINIAMS

Aš, žemiau pasirašęs, žemės savininkas(ė), sutinku ir pritariu, kad man priklausančiam sklype būtų suprojektuoti ir pakloti buitinių nuotekų tinklai. Buitinių nuotekų tinklų statybai neprieštarauju ir projekto sprendiniams pritariu.

TIIS prašymo numeris: TIIS1-20240125-004799	
Objekto adresas: Druskininkai, Vingio g. 6, 11	
Aukščių sistema	Koordinačių sistema
LAS07	LKS-94
Pagrindinis objektų tikslumas, cm	
Horizontalus:	5
Vertikalus:	5
GeoForma	
Kv. paž. Nr.	Vardas, pavardė
1GKV-1676	Vytautas Ludavičius
Užsakovas	Mastelis
UAB "NIVELSTA"	1:500
Parašas	Data
	2024-01
Lapų sk.	A.V.
1	1

0	2024-04	Statybą leidžiančio dokumento gavimui, statybos leidimui
Laida	Data	Keitimų pavadinimas (priežastis)
Atestato Nr.	 UAB "Nivelsta" Pramonės g. 9, LT- 62175 Alytus Tel. +370 315 77290; el.paštas: nivelsta@gmail.com	
4786	Statinio projekto pavadinimas: DRUSKININKŲ AGLOMERACIJOS RIBOSE ESANČIŲ GYVENAMŲJŲ BŪSTŲ BUITINIŲ NUOTEKŲ TINKLŲ (NUOTEKŲ IŠVADŲ) PRIJUNGIMAS PRIE ESAMOS CENTRALIZUOTOS NUOTEKŲ TVARKYMO INFRASTRUKTŪROS, SUPAPRASTINTAS STATYBOS PROJEKTAS. GYVENAMASIS NAMAS VINGIO G. 6, DRUSKININKAI	
17031	Pareigos	V.Pavardė
18786	PV	R.Žakas
	PDV	A.Varpukevičius
Kalba	Užsakovas(Statytojas):	Parašas
LT	UAB "DRUSKININKŲ VANDENYS"	Data
		2024m.
		2024m.
	Žymėjimas:	Lapas
	2024/NIV-DRUSKININKAI-PP-NŠ.3-03	1
		Lapų
		1