


Druskininkų m. gatvių išdėstymo planas
M 1:2000

Druskininkų savivaldybės taryba
20__ m. ____ d. sprendimo Nr. ____
____ priedas

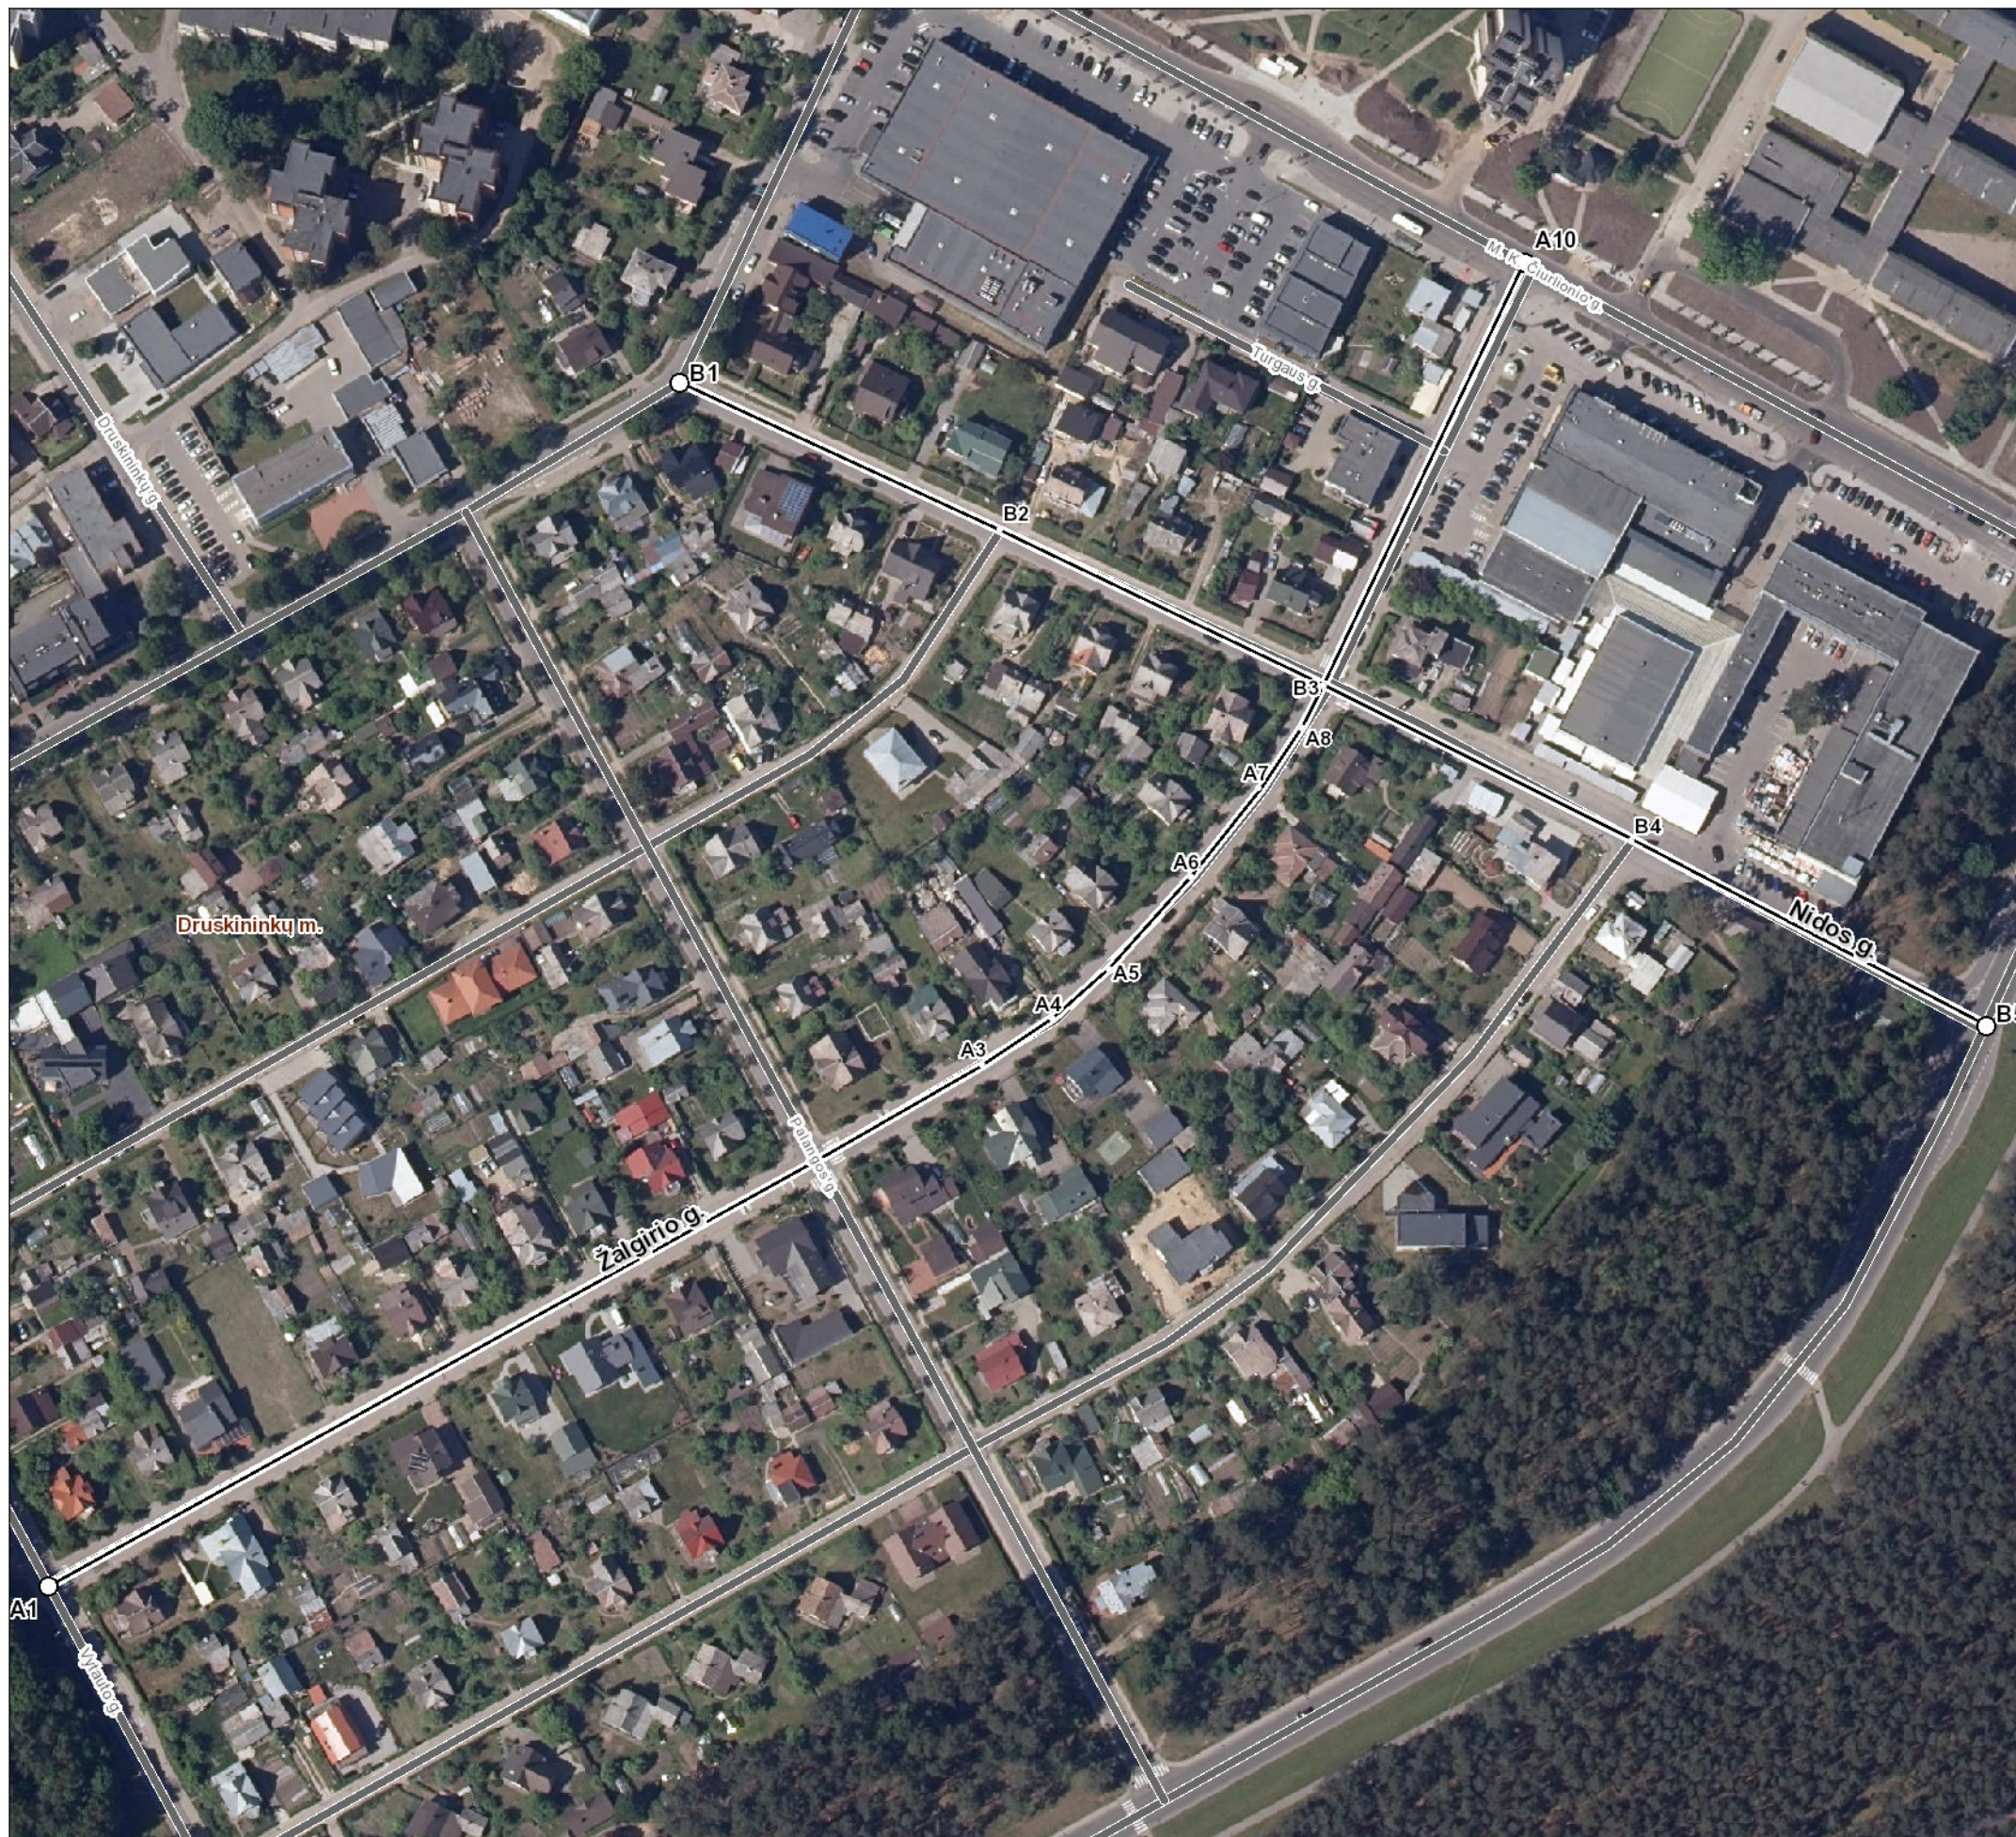

Kartografinis pagrindas	Ortofoto
Koordinacių nustatymo būdas	Grafinis

KOORDINAČIŲ ŽINIARAŠTIS		
Nr. plane	X	Y
A1	5985659	498930
A2	5985779	499147
A3	5985806	499193
A4	5985819	499213
A5	5985833	499229
A6	5985859	499252
A7	5985884	499271
A8	5985901	499283
A9	5985913	499289
A10	5986032	499346
B1	5985998	499108
B2	5985957	499198
B3	5985913	499289
B4	5985869	499376
B5	5985817	499476

Druskininkų savivaldybės administracija

Vilniaus al. 18 66119 Druskininkai

INFORMACIJA APIE PAVADINIMŲ GATVĖMS SUTEIKIMĄ AR KEITIMĄ

_____ Nr. _____
(data)

Savivaldybės pavadinimas: **Druskininkų**

Savivaldybės tarybos sprendimo dėl pavadinimo
gatvei suteikimo ar keitimo Nr. ir priėmimo data: _____, 20____ m. _____ d.

Gyvenamosios vietovės pavadinimas: **Druskininkų m.**

Gyvenamosios vietovės identifikavimo kodas: **13783**

Suteiktas gatvės pavadinimas	Buvęs gatvės pavadinimas	Gatvės taškų, pažymėtų plane, Nr.	Pastabos apie gatvės prijungimą, buvusį priklausymą kitai gyvenamajai vietai ir kita
Žalgirio gatvė	P. Cvirkos gatvė	A1-A10	
Nidos gatvė	L. Giros gatvė	B1-B5	

Dokumentą parengė: vyr. specialistas ARNAS PETRAUSKAS