


Terito- rijos (jo dalies) Nr.	Žemės sklypo (jo dalies) kampų taškų pažym. plane	Žemės sklypo (jo dalies) plotas m²	Teritorijos naudojimo reglamentas										Papildomi teritorijos naudojimo reglamentai			
			teritorijos naudojimo tipas	pagrindinė žemės naudojimo paskirtis	žemės sklypo naudojimo būdas	leidžiamasis pastatų aukštis		leidžiamasis užstatymo tankis, %	leidžiamasis užstatymo intensyvumas	užstatymo tipas	galimi žemės sklypų dydžiai		priklausomųjų želdynų ir želdinių ter. dalys, %	pastatų aukštų skaičius	statinių paskirtys	kiti reglamentai
						nuo žemės paviršiaus, m	altitudė, m				mažiausi, m²	didžiausi, m²				
	1	2	3	4	5	6	7	8	9	10	11	12	13	14	15	16
1	1, 2, 3, 4, 5, 6, 7, 8, 9, 10	1882	U_SK_F Specializuotų kompleksų zona	KT Kitos paskirties	V Visuomeninės paskirties	12		30%	≤1.0	Laisvo planavimo (lp) Esamas			35%	3		
S1	13, 14, 15, 16, 17, 18, 19	162														Kelio servitutas

Pagrindinis brėžinys M 1:500

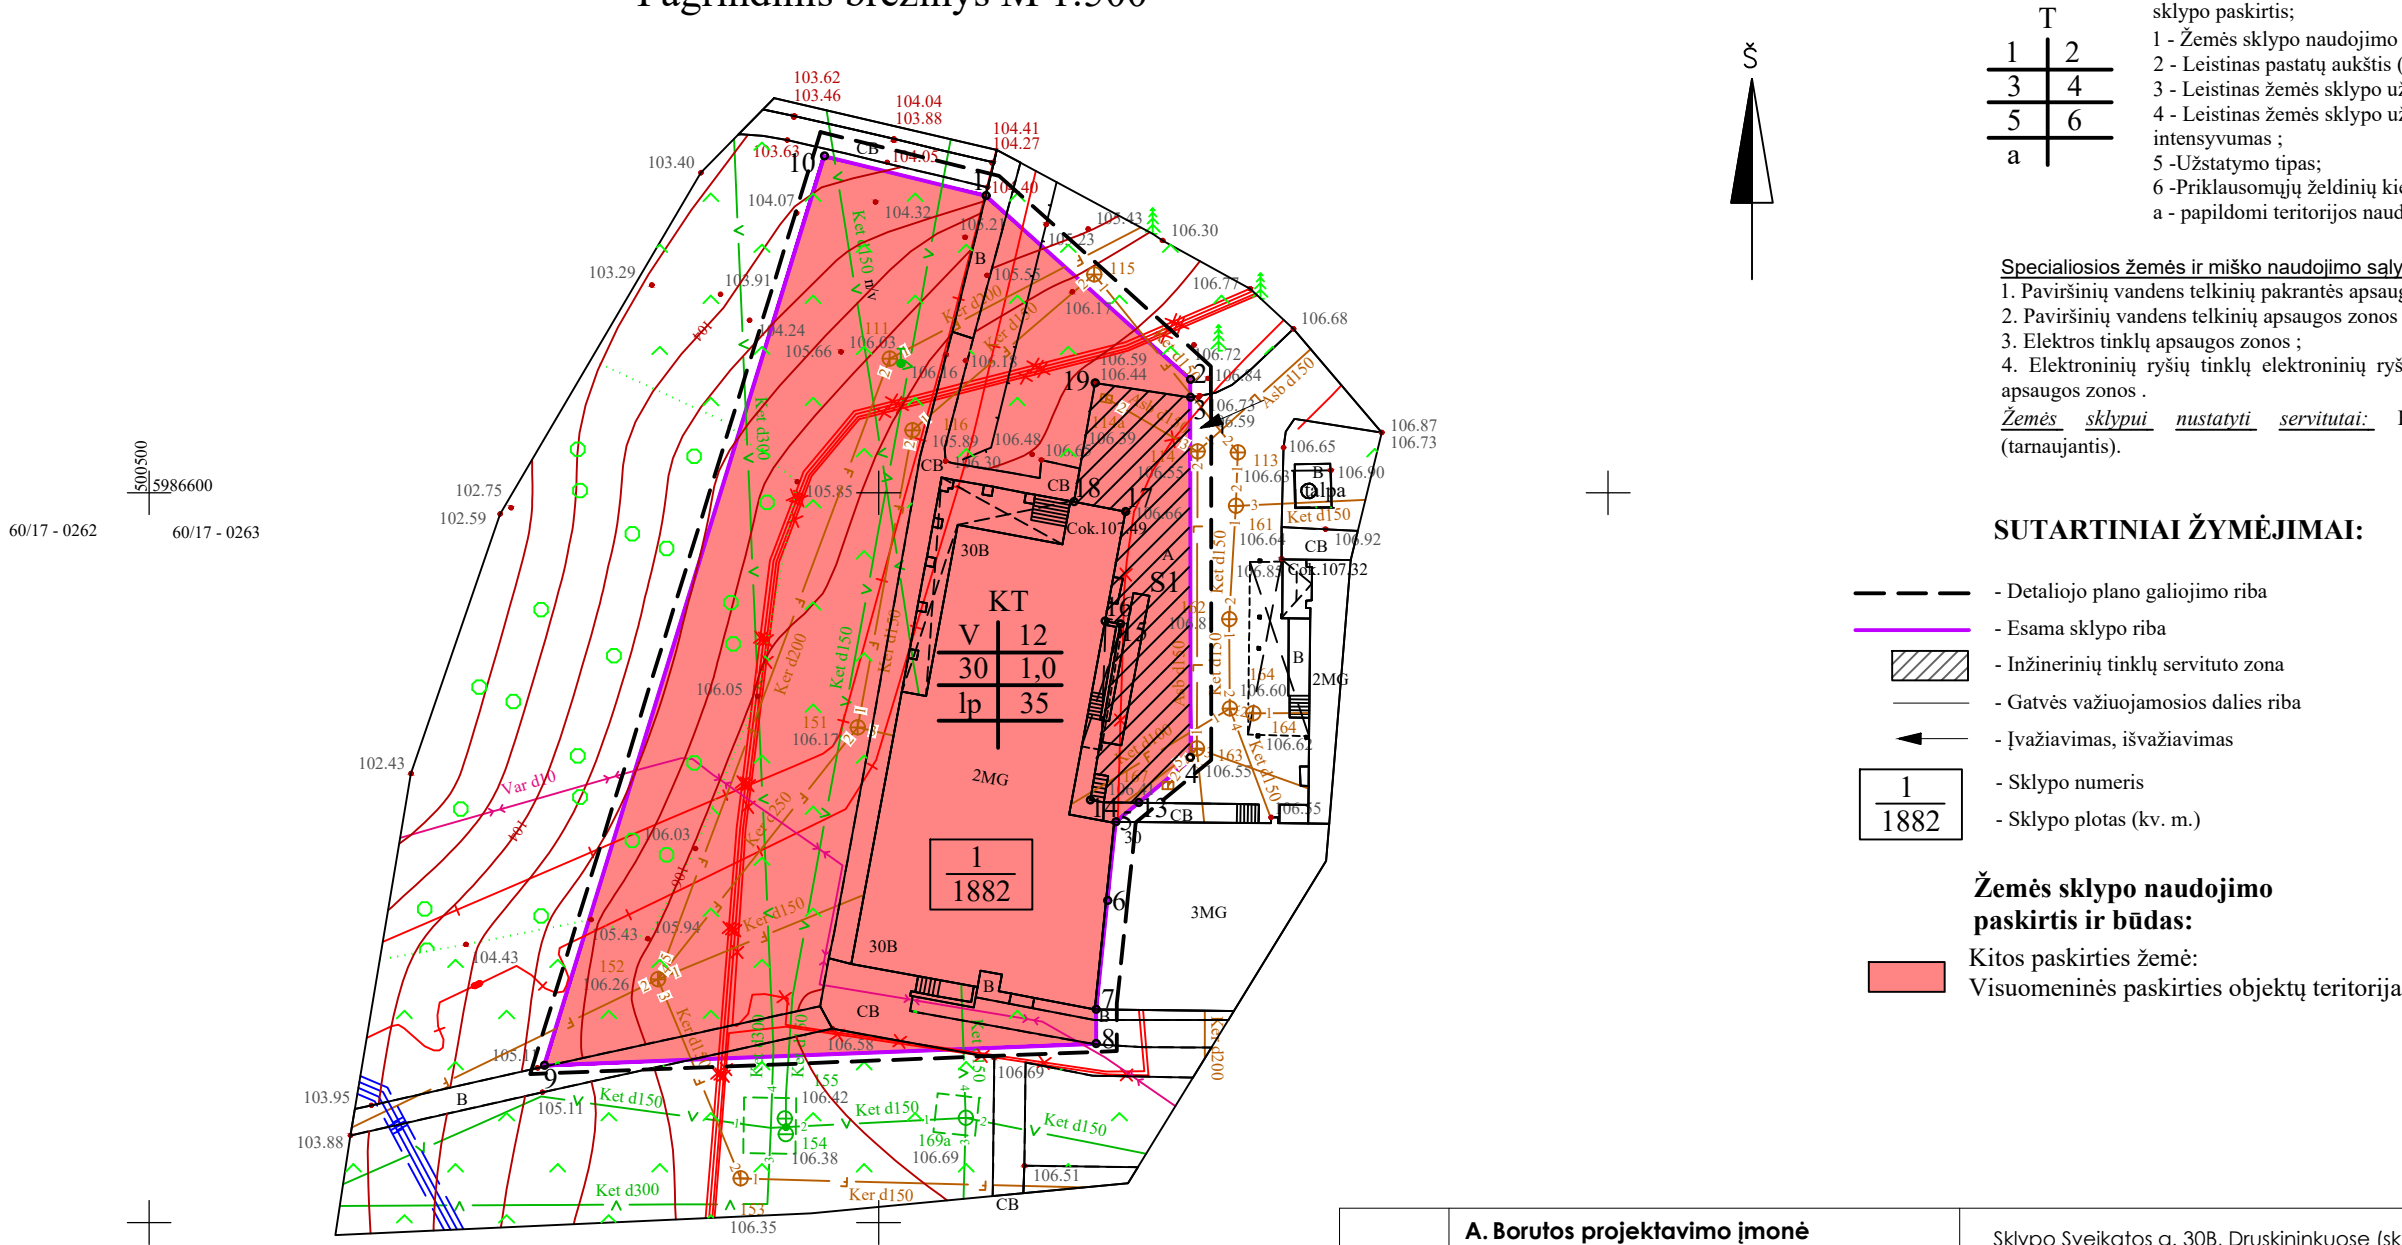

Teritorijos naudojimo reglamentas:

T	
1	2
3	4
5	6
a	

T - konkretus teritorijos naudojimo tipas ar žemės sklypo paskirtis;
1 - Žemės sklypo naudojimo būdas;
2 - Leistinas pastatų aukštis (metrais);
3 - Leistinas žemės sklypo užstatymo tankis;
4 - Leistinas žemės sklypo užstatymo intensyvumas ;
5 -Užstatymo tipas;
6 -Priklausomųjų želdinių kiekis, %
a - papildomi teritorijos naudojimo reglamentai.

Specialiosios žemės ir miško naudojimo sąlygos:

1. Paviršinių vandens telkinių pakrantės apsaugos juostos ;
2. Paviršinių vandens telkinių apsaugos zonos ;
3. Elektros tinklų apsaugos zonos ;
4. Elektroninių ryšių tinklų elektroninių ryšių infrastruktūros apsaugos zonos .

Žemės sklypui nustatyti servitutai: Kelio servitutas (tarnaujantis).

SUTARTINIAI ŽYMĖJIMAI:

- - - - - Detaliojo plano galiojimo riba
- - - - - Esama sklypo riba
- Inžinerinių tinklų servituto zona
- - - - - Gatvės važiuojamosios dalies riba
- Įvažiavimas, išvažiavimas
- | |
|------|
| 1 |
| 1882 |

 - Sklypo numeris
- | |
|------|
| 1 |
| 1882 |

 - Sklypo plotas (kv. m.)

Žemės sklypo naudojimo paskirtis ir būdas:

- Kitos paskirties žemė:
- Visuomeninės paskirties objektų teritorija

Kval.atest. Nr.	A. Borutos projektavimo įmonė				Sklypo Sveikatos g. 30B, Druskininkuose (skl. kad. Nr.1501/0005:86) detaliojo plano koregavimas			
	Universiteto g. 2B, Vilnius el.p.: arunas.boruta@gmail.com; tel.: +370 687 21634							
1116/0363	PV, archit.	A. Boruta		2026-07	Brėžinys: Pagrindinis brėžinys, teritorijos tvarkymo ir naudojimo režimo brėžinys M 1:500			Laida
	arch.	G. Kulešienė		2026-07				0
Kalba					Žymuo			Lapas
LT								Lapų
								1
								1