**DRUSKININKŲ SAVIVALDYBĖS ADMINISTRACIJOS DIREKTORIUS****ĮSAKYMAS
DĖL ŽEMĖS SKLYPŲ VYTAUTO G. 2, KURORTO G. 5 IR 5B, DRUSKININKUOSE,
DETALIOJO PLANO KOREGAVIMO**

2024 m. gruodžio d. Nr.
Druskininkai

Vadovaudamasi Lietuvos Respublikos vietos savivaldos įstatymo 34 straipsnio 6 dalies 5 punktu, Teritorijų planavimo įstatymo 24 straipsnio 5 dalimi, Pasiūlymų teikimo dėl teritorijų planavimo proceso inicijavimo tvarkos aprašo, patvirtinto Lietuvos Respublikos Vyriausybės 2013 m. gruodžio 18 d. nutarimu Nr.1265 „Dėl Pasiūlymų teikimo dėl teritorijų planavimo proceso inicijavimo tvarkos aprašo patvirtinimo“ 9 punktu, Kompleksinio teritorijų planavimo dokumentų rengimo taisyklių, patvirtintų Lietuvos Respublikos aplinkos ministro 2014 m. sausio 2 d. įsakymu Nr. D1-8 „Dėl Kompleksinio teritorijų planavimo dokumentų rengimo taisyklių patvirtinimo“, Druskininkų savivaldybės mero 2024 m. lapkričio 27 d. potvarkiu Nr. M3-258 „Dėl žemės sklypų Vytauto g. 2, Kurorto g. 5 ir 5B, Druskininkuose, detaliojo plano koregavimo“ bei atsižvelgdama į viešosios įstaigos Vilniaus universiteto ligoninė Santaros klinikos, atstovaujamos

veikiančio pagal 2024 m. lapkričio 8 d. įgaliojimą Nr. 24SR-7131, 2024 m. lapkričio 13 d. gautą prašymą,

1. **O r g a n i z u o j u** Atskirų žemės sklypų prie pastatų, esančių Kurorto g. 5, Druskininkuose, suformavimo, nustatant teritorijų tvarkymo ir naudojimo režimus detaliojo plano koregavimą, iniciatoriaus lėšomis, kurio tikslas – sujungti žemės sklypus (kadastrinis Nr. 1501/0004:363, Vytauto g. 2, Druskininkuose, kadastrinis Nr. 1501/0004:10, Kurorto g. 5, Druskininkuose, kadastrinis Nr. 1501/0004:364, Kurorto g. 5B, Druskininkuose) į vieną žemės sklypą ir naujai suplanuotam žemės sklypui nustatyti privalomuosius teritorijos naudojimo reglamentus.

2. **T v i r t i n u** Atskirų žemės sklypų prie pastatų, esančių Kurorto g. 5, Druskininkuose, suformavimo, nustatant teritorijų tvarkymo ir naudojimo režimus detaliojo plano koregavimo planavimo darbų programą (pridedama).

3. **N u r o d a u** Architektūros ir urbanistikos skyriaus vyriausiajam specialistui Juozui Bancevičiui parengti Teritorijų planavimo proceso inicijavimo sutarties projektą.

4. **Į p a r e i g o j u** Architektūros ir urbanistikos skyriaus vedėjo pavaduotoją – vyriausiąjį architektą Vilių Margelį parengti Atskirų žemės sklypų prie pastatų, esančių Kurorto g. 5, Druskininkuose, suformavimo, nustatant teritorijų tvarkymo ir naudojimo režimus detaliojo plano koregavimo planavimo sąlygas.

Šis sprendimas per vieną mėnesį nuo jo paskelbimo arba pranešimo apie viešojo administravimo subjekto veiksmus (atsisakymą atlikti veiksmus) suinteresuotai šaliai gavimo dienos gali būti skundžiamas Lietuvos administracinių ginčų komisijos Kauno apygardos skyriui Laisvės al. 36, Kaunas) arba Regionų apygardos administraciniam teismui (A.Mickevičiaus g. 8A, Kaunas).

Savivaldybės administracijos direktorė

Vilma Jurgelevičienė

Parengė
Juozas Bancevičius

PATVIRTINTA
Druskininkų savivaldybės administracijos direktoriaus
2024 m. gruodžio d. įsakymu Nr.V35-

**ATSKIRŲ ŽEMĖS SKLYPŲ PRIE PASTATŲ, ESANČIŲ KURORTO G. 5,
DRUSKININKUOSE, SUFORMAVIMO, NUSTATANT TERITORIJŲ TVARKYMO IR
NAUDOJIMO REŽIMUS DETALIOJO PLANO KOREGAVIMO PLANAVIMO DARBŲ
PROGRAMA**

1. Teritorijų planavimo dokumento pavadinimas: *Atskirų žemės sklypų prie pastatų, esančių Kurorto g. 5, Druskininkuose, suformavimo, nustatant teritorijų tvarkymo ir naudojimo režimus detaliojo plano koregavimas.*

2. Planuojama teritorija: *5,5575 ha ploto žemės sklypai Vytauto g. 2, Druskininkuose, Druskininkų sav., (kadastrinis Nr. 1501/0004:363, unikalus Nr. 4400-2061-3874), Kurorto g. 5, Druskininkuose, Druskininkų sav., (kadastrinis Nr. 1501/0004:10, unikalus Nr. 4400-2713-4454), Kurorto g. 5B, Druskininkuose, Druskininkų sav., (kadastrinis Nr. 1501/0004:364, unikalus Nr. 4400-2098-8716).*

3. Nagrinėjama (numatomų sprendinių įtaką patirianti) teritorija, atitinkanti kvartalo apibrėžimą: *~8,5000 ha Vytauto g., Kurorto g., miškas Druskininkuose, Druskininkų sav., (schema pridedama).* Mažesnėje kaip kvartalas teritorijoje detaliojo plano sprendiniai keičiami atsižvelgus į nagrinėjamos teritorijos kraštovaizdį, esamas ir (ar) suplanuotas urbanistines struktūras, inžinerinę ir socialinę infrastruktūrą.

4. Planavimo organizatorius: *Druskininkų savivaldybės administracijos direktorius, Vilniaus al. 18, Druskininkai.*

5. Planavimo iniciatorius: *Viešoji įstaiga Vilniaus universiteto ligoninė Santaros klinikos.*

6. Planavimo uždaviniai: *sujungti žemės sklypus (kadastrinis Nr. 1501/0004:363, Vytauto g. 2, Druskininkuose, kadastrinis Nr. 1501/0004:10, Kurorto g. 5, Druskininkuose, kadastrinis Nr. 1501/0004:364, Kurorto g. 5B, Druskininkuose) į vieną žemės sklypą ir naujai suplanuotam žemės sklypui nustatyti privalomuosius teritorijos naudojimo reglamentus.*

7. Papildomi planavimo uždaviniai: -

8. Tyrimai ir galimybių studijos: *nereikalingas.*

9. SPAV reikalingumas: *nereikalingas.*

10. Atviras konkursas geriausiai urbanistinei idėjai atrinkti: *nereikalingas.*

11. Detaliojo planavimo etapai: *parengiamasis, rengimo ir baigiamasis etapai.*

12. Konceptijos rengimas: *detaliojo plano koncepcija nerengiama.*

13. Sprendinių profesinis vertinimas: *nereikalingas.*

14. Viešumo užtikrinimas: *Vyriausybės nustatyta tvarka viešai paskelbia priimtą sprendimą dėl detaliojo plano rengimo pradžios, planavimo tikslų ir planavimo darbų programą.*

15. Planavimo terminai: *5 metai nuo šios planavimo darbų programos patvirtinimo datos.*

16. Derinimo procedūra: *detalųjį planą derinti su planavimo sąlygas išdavusiomis institucijomis ir nustatyta tvarka kompleksiskai Teritorijų planavimo komisijoje.*


17. Kiti reikalavimai: *trūkstantis planavimui pradinis duomenis organizatorius paveda surinkti rengėjui. Projektą rengti ant skaitmeninių žemėlapių, panaudojant M 1:500 duomenis (detaliojo plano rengėjas gali papildomai naudoti ir kitus mastelius). Pateikti GIS aplinkoje kompiuterinėje laikmenoje.*

SUDERINTA:

Architektūros ir urbanistikos skyriaus
vedėjo pavaduotojas – vyriausiasis architektas
V.Margelis

Žemės sklypų Vytauto g. 2, Kurorto g. 5 ir 5B, Druskininkuose
detaliojo plano koregavimo planavimo darbų programos
priedas

NAGRINĖJAMA (NUMATOMŲ SPRENDINIŲ ĮTAKĄ PATIRIANTI) TERITORIJA (Vytauto g., Kurorto g., miškas Druskininkai)

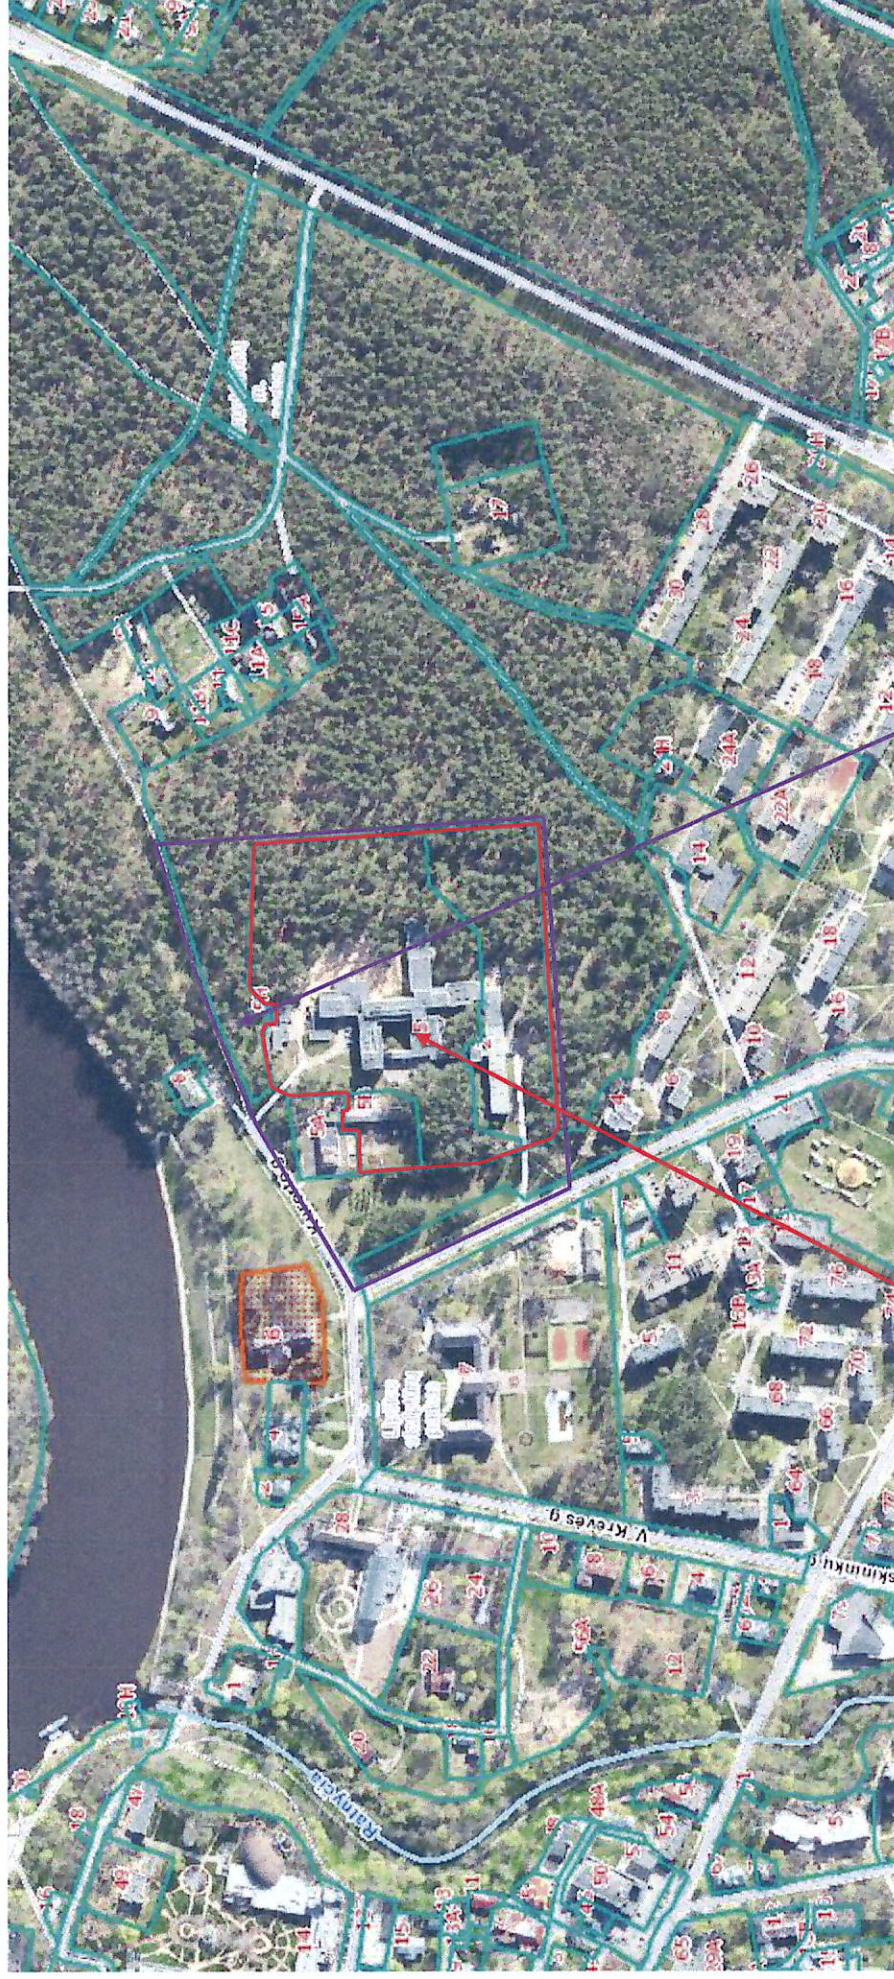

Planuojama teritorija 5,5575 ha ploto

Nagrinėjama teritorija ~8,5000 ha ploto

DETALŪS METADUOMENYS	
Dokumento sudarytojas (-ai)	Druskininkų savivaldybės administracija
Dokumento pavadinimas (antraštė)	Dėl žemės sklypų Vytauto g. 2, Kurorto g. 5 ir 5b, Druskininkuose, detaliojo plano koregavimo
Dokumento registracijos data ir numeris	2024-12-02 Nr. V35-847
Dokumento gavimo data ir dokumento gavimo registracijos numeris	-
Dokumento specifikacijos identifikavimo žymuo	ADOC-V1.0
Parašo paskirtis	Pasirašymas
Parašą sukūrusio asmens vardas, pavardė ir pareigos	Vilma Jurgelevičienė Savivaldybės administracijos direktorius
Parašo sukūrimo data ir laikas	2024-12-02 13:59
Parašo formatas	Trumpalaikio galiojimo (XAAdES-T)
Laiko žymoje nurodytas laikas	2024-12-02 13:59
Informacija apie sertifikavimo paslaugų teikėją	EID-SK 2016
Sertifikato galiojimo laikas	2020-07-28 17:15 - 2025-07-27 23:59
Informacija apie būdus, naudotus metaduomenų vientisumui užtikrinti	-
Pagrindinio dokumento priedų skaičius	1
Pagrindinio dokumento pridedamų dokumentų skaičius	0
Pridedamo dokumento sudarytojas (-ai)	-
Pridedamo dokumento pavadinimas (antraštė)	Nagrinėjamateritorija.pdf
Pridedamo dokumento registracijos data ir numeris	-
Programinės įrangos, kuria naudojantis sudarytas elektroninis dokumentas, pavadinimas	Elpako v.20241128.2
Informacija apie elektroninio dokumento ir elektroninio (-ių) parašo (-ų) tikrinimą (tikrinimo data)	Tikrinant dokumentą nenustatyta jokių klaidų (2024-12-03)
Elektroninio dokumento nuorašo atspausdinimo data ir ją atspausdinęs darbuotojas	2024-12-03 nuorašą suformavo Juozas Bancevičius
Paieškos nuoroda	-
Papildomi metaduomenys	-