



STATINIO PROJEKTO
PAVADINIMAS:

**VEISIEJŲ IR ATEITIES G. (SUSISIEKIMO
KOMUNIKACIJŲ STATINIŲ) DRUSKININKŲ MIESTE
REKONSTRAVIMO (ĮRENGIANT ŽIEDINĘ SANKRYŽĄ) IR
PAVIRŠINIŲ NUOTEKŲ ŠALINIMO TINKLŲ (INŽINERINIŲ
TINKLŲ) STATYBOS PROJEKTAS**

STATYTOJAS:

DRUSKININKŲ SAVIVALDYBĖ

UŽSAKOVAS:

DRUSKININKŲ SAVIVALDYBĖS ADMINISTRACIJA

STATINIO PROJEKTO NUMERIS:

25104.01

STATINIO PROJEKTO ETAPAS:

PROJEKTINIAI PASIŪLYMAI

STATYBOS RŪŠIS:

NAUJA STATYBA, REKONSTRAVIMAS

STATINIO ADRESAS:

VEISIEJŲ IR ATEITIES G. DRUSKININKAI

STATINIO KATEGORIJA:

YPATINGASIS, NEYPATINGASIS

STATINIO PASKIRTIS:

GATVĖS, PAVIRŠINIŲ NUOTEKŲ ŠALINIMO TINKLAI

STATINIO PROJEKTO DALIS:

SUSISIEKIMO DALIS

BYLOS ŽYMUO:

S

BYLOS LAIDOS ŽYMUO:

0

BYLOS IŠLEIDIMO DATA:

2026-07

Pareigos	Atest. Nr.	Parašas	V. Pavardė
Direktorius			J. Laurinavičius
Projekto vadovas	30334		R. KLIMOVICH
Projekto dalies vadovas	39768		Š. KIRŽGALVIS




BYLOS (SEGTUVO) SUDĖTIES ŽINIARAŠTIS

1. STATINIO PROJEKTO DALIES BYLOS (SEGTUVO) DOKUMENTŲ ŽINIARAŠTIS

Eil. Nr.	Dokumento žymuo	Lapų sk.	Laida	Dokumento pavadinimas	Pastabos
Tekstiniai dokumentai					
1.	25104.01-XX-PP-S.SSŽ	1	0	Bylos (segtuvo) sudėties žiniaraštis	
Grafiniai dokumentai					
1.	25104.01-XX-PP-S.B-01	1	0	Dangų, aukščių, eismo organizavimo ir želdinių planas M 1:500	
2.	25104.01-XX-PP-S.B-02	1	0	Suvestinis inžinerinių tinklų planas M 1:500	
3.	25104.01-XX-PP-S.B-03	1	0	Skersiniai profiliai	

0	2026-07	STATYBOS LEIDIMUI					
LAIDA	DATA	LAIDOS STATUSAS. KEITIMŲ PRIEŽASTIS (JEI TAIKOMA)					
KVAL. PATV. DOK. NR.				STATINIO PROJEKTO PAVADINIMAS			
				VEISIEJŲ IR ATEITIES G. (SUSISIEKIMO KOMUNIKACIJŲ STATINIŲ) DRUSKININKŲ MIESTE REKONSTRAVIMO (IRENGIANT ŽIEDINĘ SANKRYŽĄ) IR PAVIRŠINIŲ NUOTEKŲ ŠALINIMO TINKLŲ (INŽINERINIŲ TINKLŲ) STATYBOS PROJEKTAS			
				STATINIO NUMERIS IR PAVADINIMAS			
				GATVĖS, PAVIRŠINIŲ NUOTEKŲ ŠALINIMO TINKLAI			
30334	PV	R. KLIMOVIČ		DOKUMENTO PAVADINIMAS		LAIDA	
39768	PDV	Š. KIRŽGALVIS				0	
				BYLOS (SEGTUVO) SUDĖTIES ŽINIARAŠTIS			
lt	STATYTOJAS IR (ARBA) UŽSAKOVAS DRUSKININKŲ SAVIVALDYBĖ DRUSKININKŲ SAVIVALDYBĖS ADMINISTRACIJA			DOKUMENTO ŽYMUO 25104.01-XX-PP-S.BSŽ		LAPAS	LAPŲ
						1	1

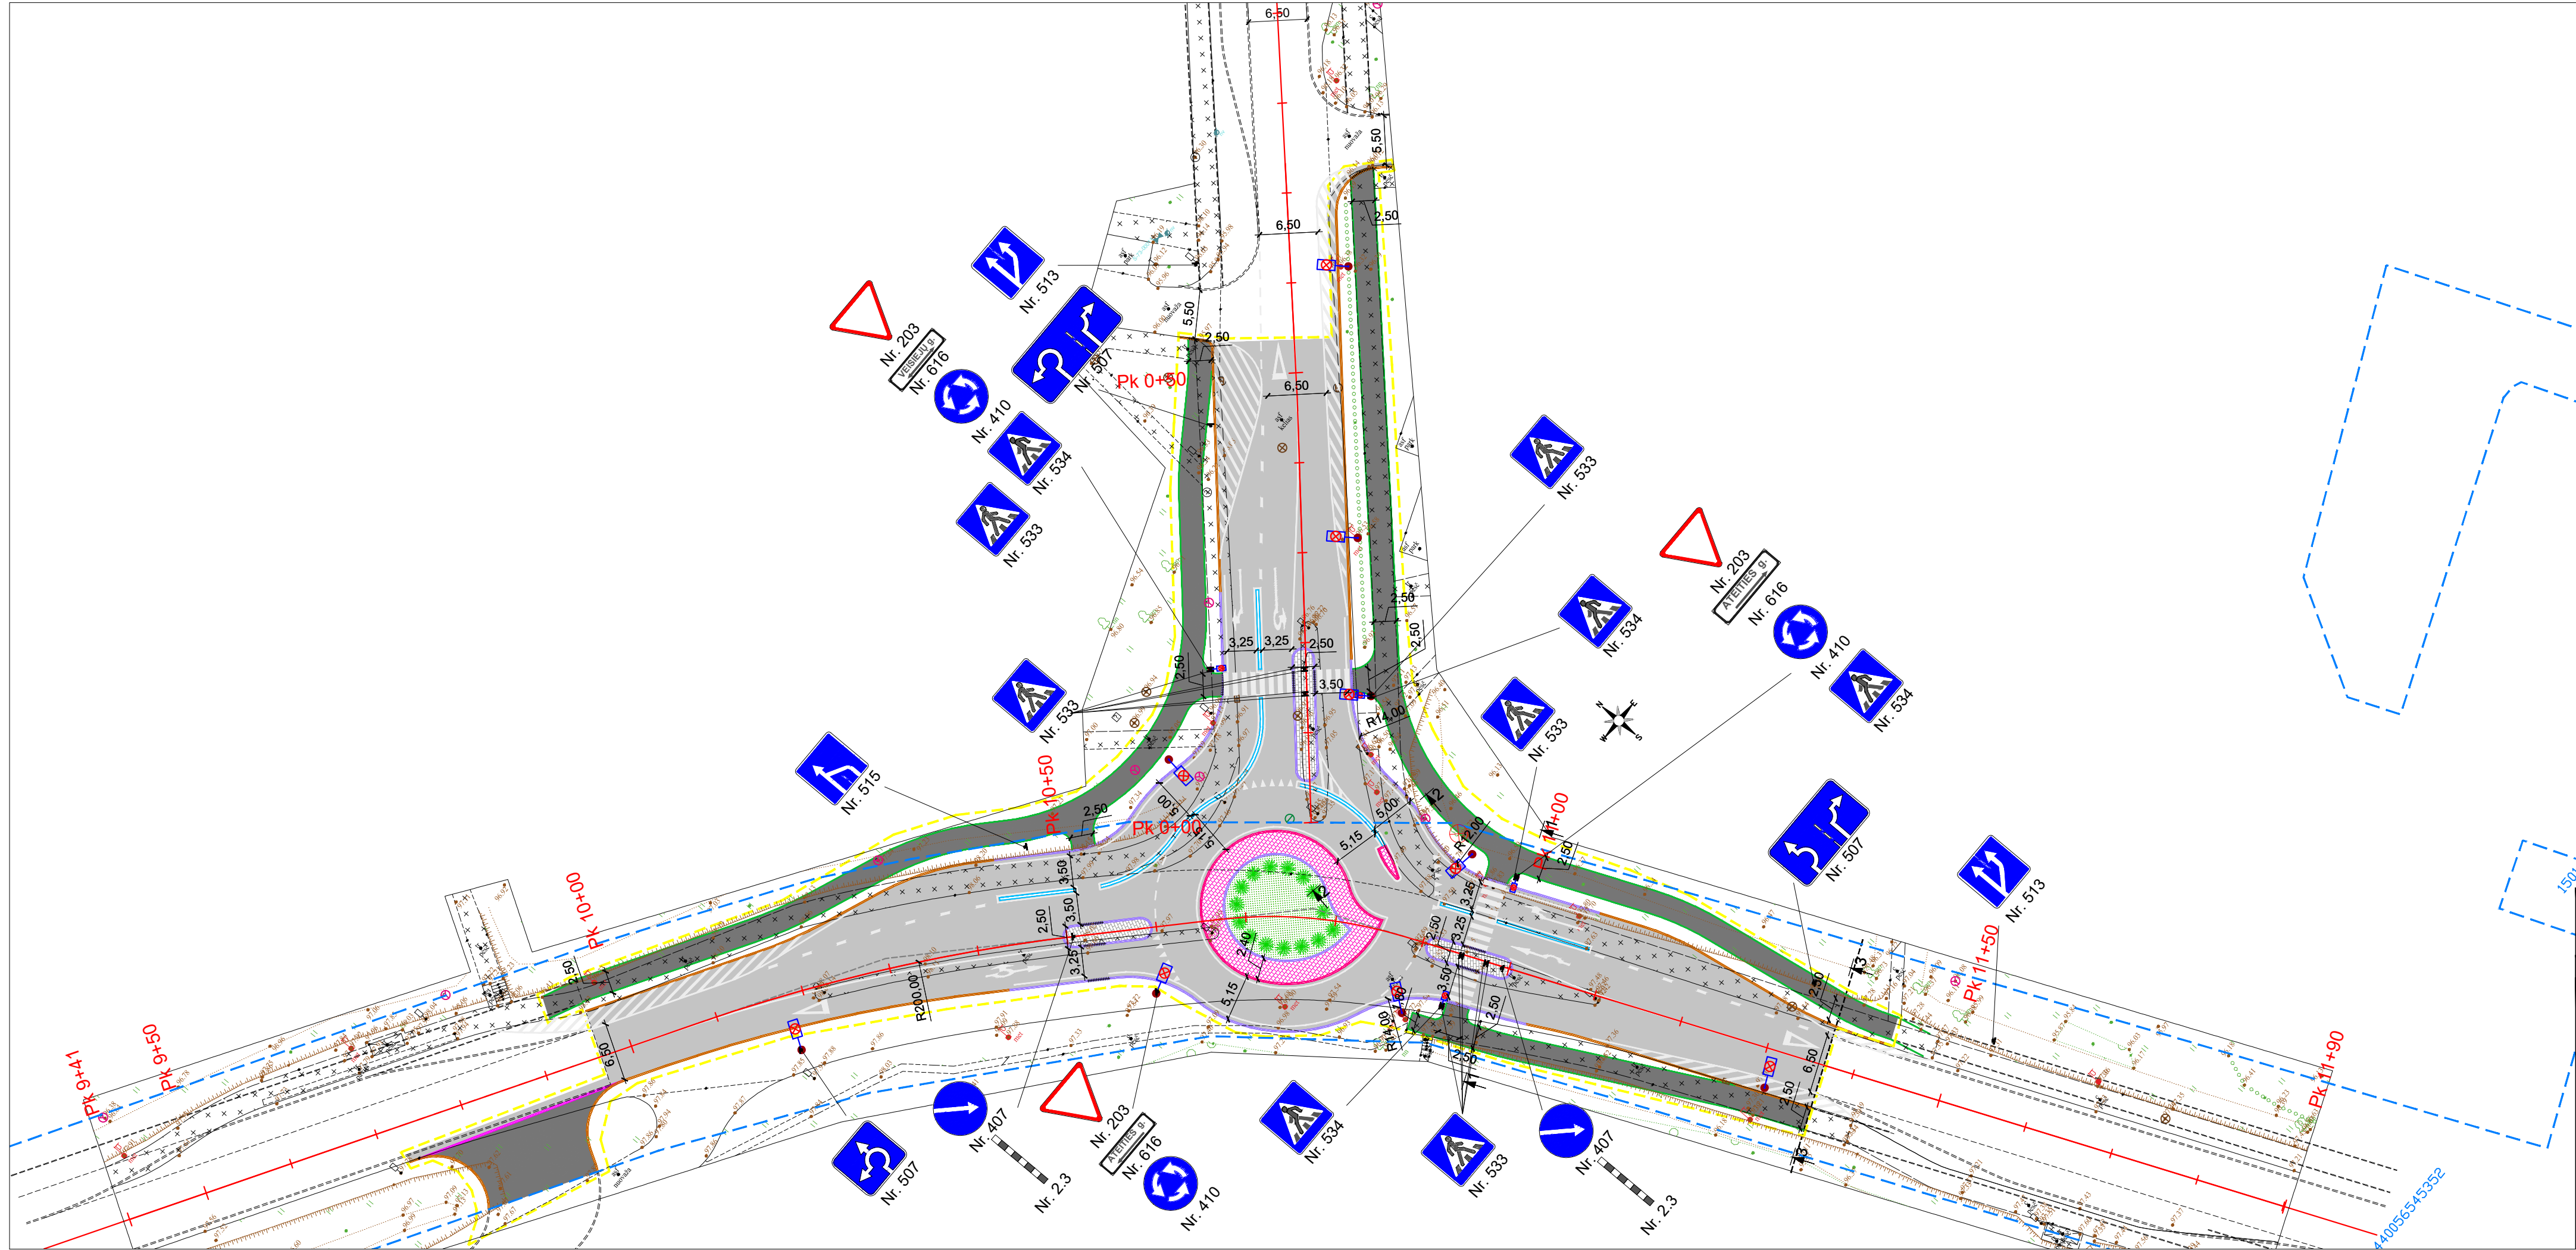


SUTARTINIAI ŽYMĖJIMAI

- Sklypų ribos (kadastrinių matavimų)
- Registruotų inžinerinių statinių ribos
- Dangų įrengimo ribos
- Projektinė kelio ašis
- Betoniniai gatvės bordiūrai (1000x150x300 mm)
- Betoniniai gatvės bordiūrai apvalūs (1000x150x220 mm)
- Betoniniai vejos bordiūrai (1000x80x200 mm)
- Granitiniai gatvės bordiūrai (1000x150x220 mm)
- Granitiniai gatvės bordiūrai apvalūs (1000x150x220 mm)
- Granitiniai gatvės bordiūrai atskyrimo (1000x300x150 mm)
- Nužeminti bordiūrai
- Granitinių trinkelų danga
- Asfalto danga gatvėje
- Asfalto danga nuvažose ir takuose
- Vejos įrengimas
- Preliminari projektuojamo apšvietimo atramos pastatymo vieta

Pastabos:
1) Visi matmenys pateikti metrais;
2) Koordinatų sistema - LKS-94, aukščių sistema - LAS07;

0	2026-08	STATYBOS LEIDIMUI			
LAIDA	DATA	LAIDOS STATUSAS. KEITIMŲ PRIEŽASTIS (JEI TAIKOMA)			
KVAL. PATV. DOK. NR.				STATINIO PROJEKTO PAVADINIMAS	
				Veisiejų ir Ateities g. (susisiekimo komunikacijų statinių) Druskininkų mieste rekonstravimo (įrengiant žiedinę sankryžą) ir paviršinių nuotekų šalinimo tinklų (inžinerinių tinklų) statybos projektas	
				STATINIO NUMERIS IR PAVADINIMAS	
				GATVĖS	
				DOKUMENTO PAVADINIMAS	
30334	PV	R. KLIMOVIČ		DANGŲ, AUKŠČIŲ, EISMO ORGANIZAVIMO IR ŽELDINIŲ PLANAS M 1:500	LAIDA 0
39768	PDV	Š. KIRŽGALVIS			
				DOKUMENTO ŽYMUO	LAPAS 1
It	STATYTOJAS IR (ARBA) UŽSAKOVAS DRUSKININKŲ RAJONO SAVIVALDYBĖ			25104.01-XX-PP-S.B-01	LAPŲ 1

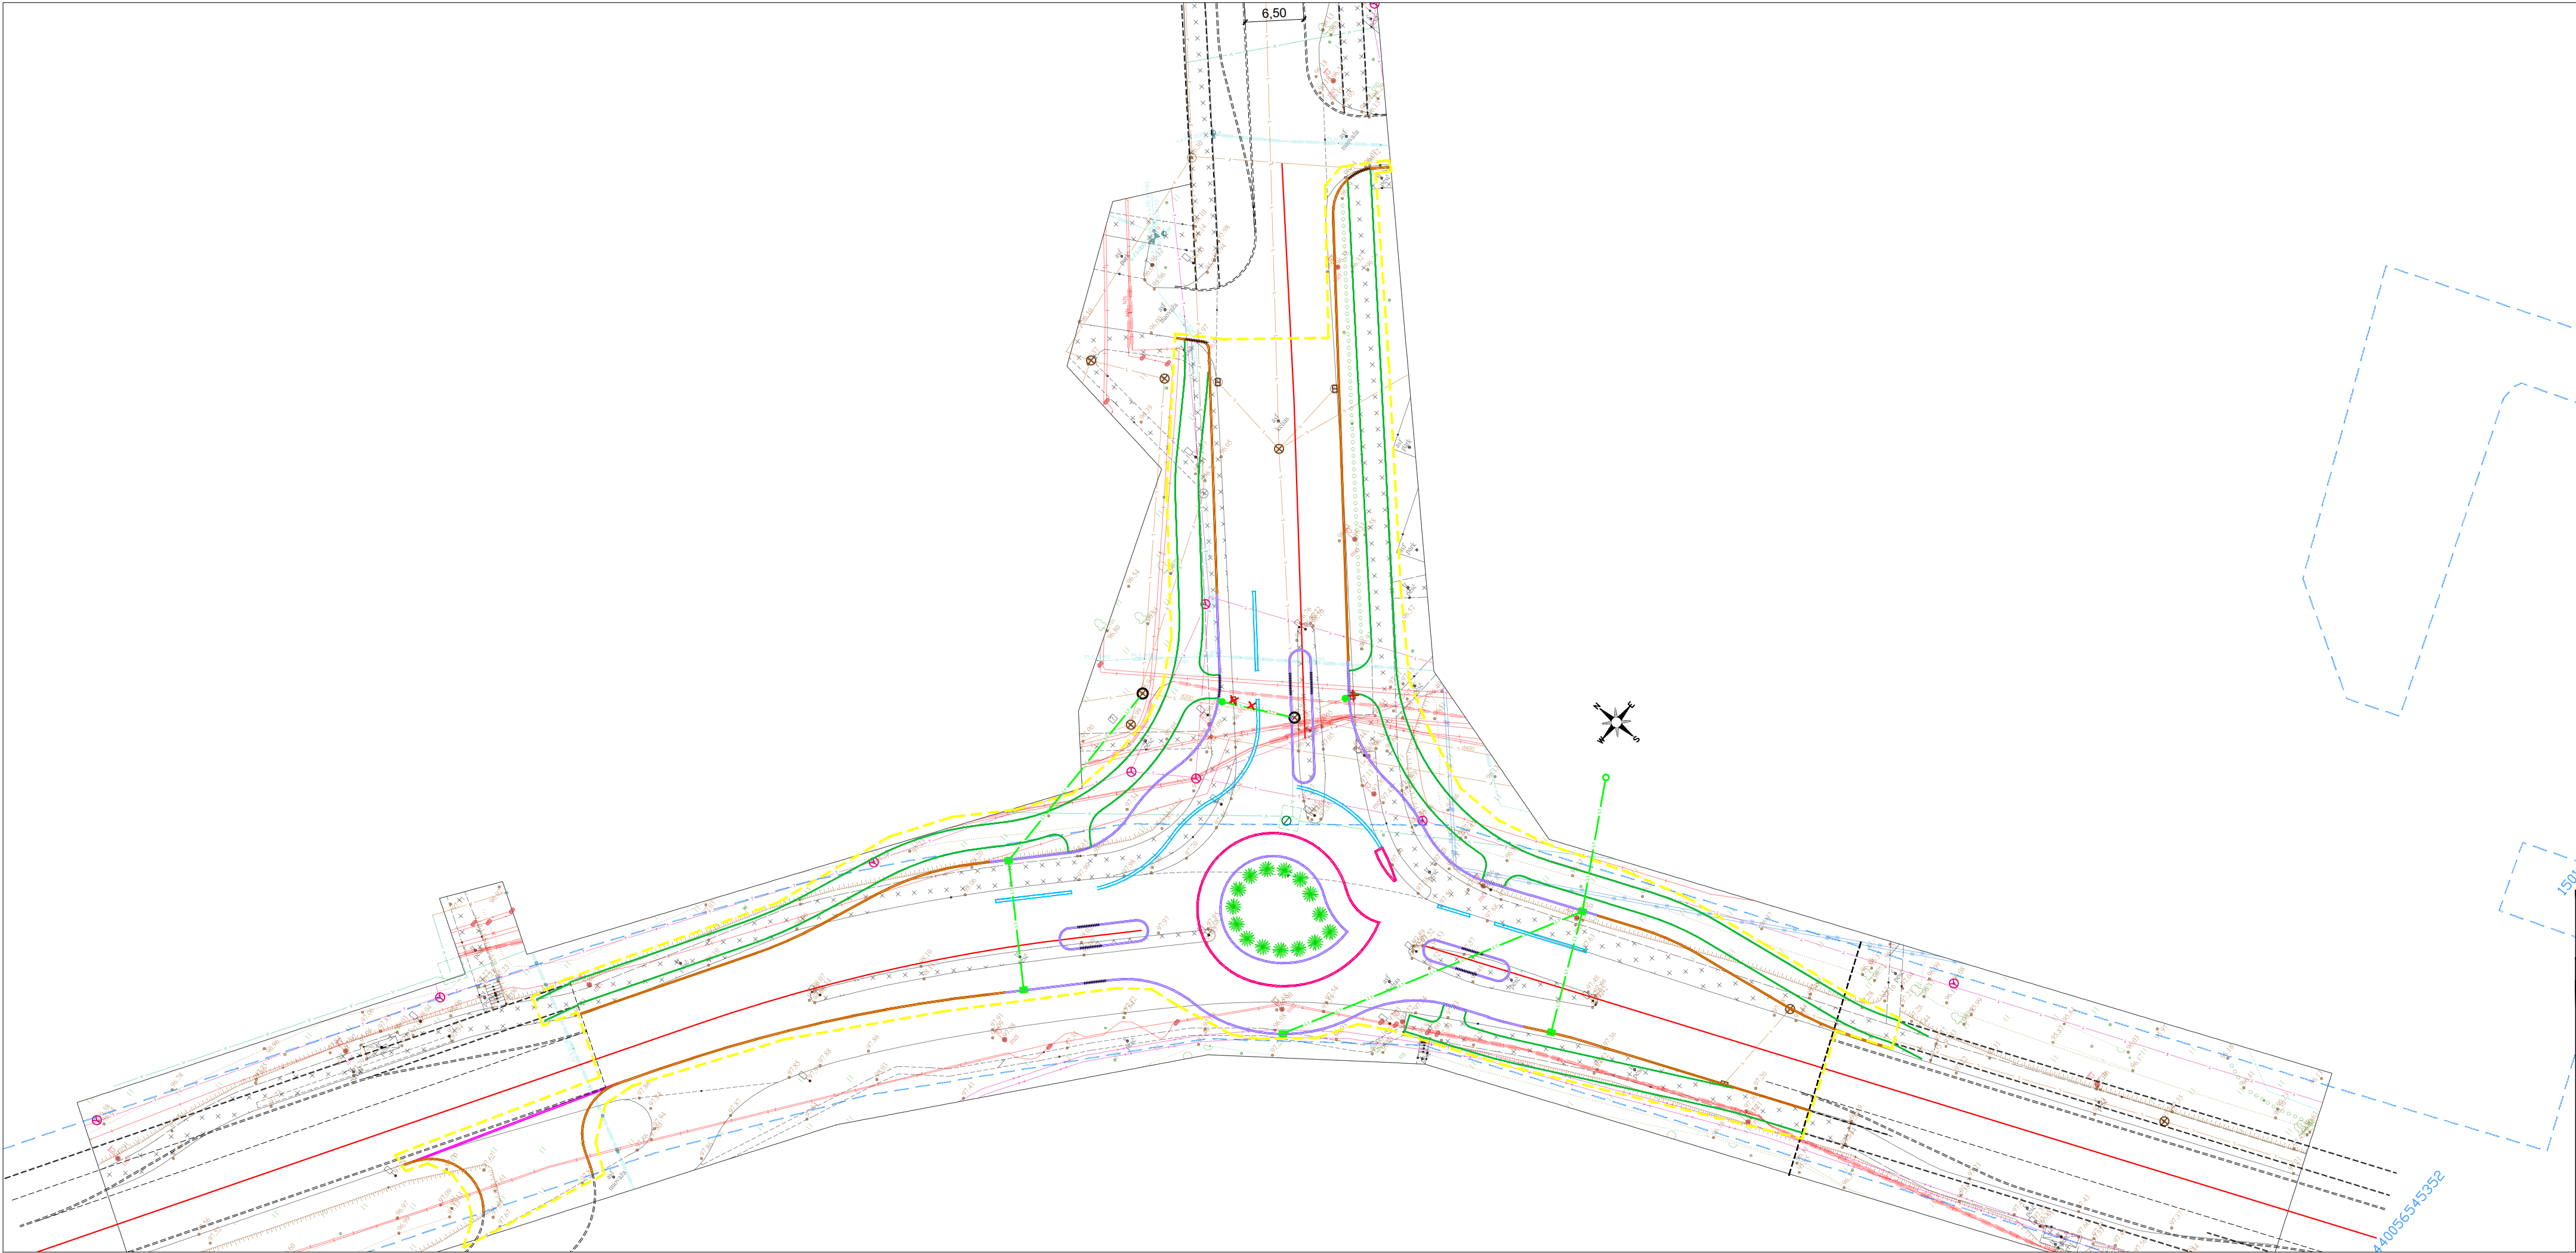


SUTARTINIAI ŽYMĖJIMAI

- Sklypų ribos (kadastrinių matavimų)
- Registruotų inžinerinių statinių ribos
- Projektinė kelio ašis
- Betoniniai gatvės bordiūrai (1000x150x300 mm)
- Betoniniai gatvės bordiūrai apvalūs (1000x150x220 mm)
- Betoniniai vejos bordiūrai (1000x80x200 mm)
- Granitiniai gatvės bordiūrai (1000x150x220 mm)
- Granitiniai gatvės bordiūrai apvalūs (1000x150x220 mm)
- Granitiniai gatvės bordiūrai atskyrimo (1000x300x150 mm)
- Nužeminti bordiūrai
- Kelio ženklų skydai ant naujos atramos arba ant apšvietimo atramos
- Paviršinių nuotekų tinklas
- Paviršinių nuotekų šulinys
- Paviršinių nuotekų surinkimo grotelės (bordiūrinės, kvadratinės, apvalios)
- Paviršinių nuotekų žiotys


Pastabos:
1) Koordinacių sistema - LKS-94, aukščių sistema - LAS07;
2) Pateikiami sprendiniai numatomi projektinių pasiūlymų projekto rengimo etape. Inžinerinių tinklų (elektros, elektroninių ryšių ir kt.) iškėlimo sprendiniai bus numatyti techninio darbo projekto projekto rengimo etapo apimtyje ir suderinti su suinteresuotomis institucijomis pakartotinai.

0	2026-08	STATYBOS LEIDIMUI			
LAIDA	DATA	LAIDOS STATUSAS. KEITIMŲ PRIEŽASTIS (JEI TAIKOMA)			
KVAL. PATV. DOK. NR.				STATINIO PROJEKTO PAVADINIMAS	
				Veisiejų ir Ateities g. (susisiekimo komunikacijų statinių) Druskininkų mieste rekonstravimo (įrengiant žiedinę sankryžą) ir paviršinių nuotekų šalinimo tinklų (inžinerinių tinklų) statybos projektas	
				STATINIO NUMERIS IR PAVADINIMAS	
				GATVĖS	
	30334	PV	R. KLIMOVIČ		DOKUMENTO PAVADINIMAS
39768	PDV	Š. KIRŽGALVIS			
				LAIDA	
				0	
				DOKUMENTO PAVADINIMAS	
				SUVESTINIS INŽINERINIŲ TINKLŲ PLANAS	
				M 1:500	
It	STATYTOJAS IR (ARBA) UŽSAKOVAS DRUSKININKŲ RAJONO SAVIVALDYBĖ			DOKUMENTO ŽYMUO	
				25104.01-XX-PP-S.B-02	
				LAPAS	LAPŲ
				1	1


PJŪVIS TIES ŽIEDINE SANKRYŽA 1-1 M 1:50

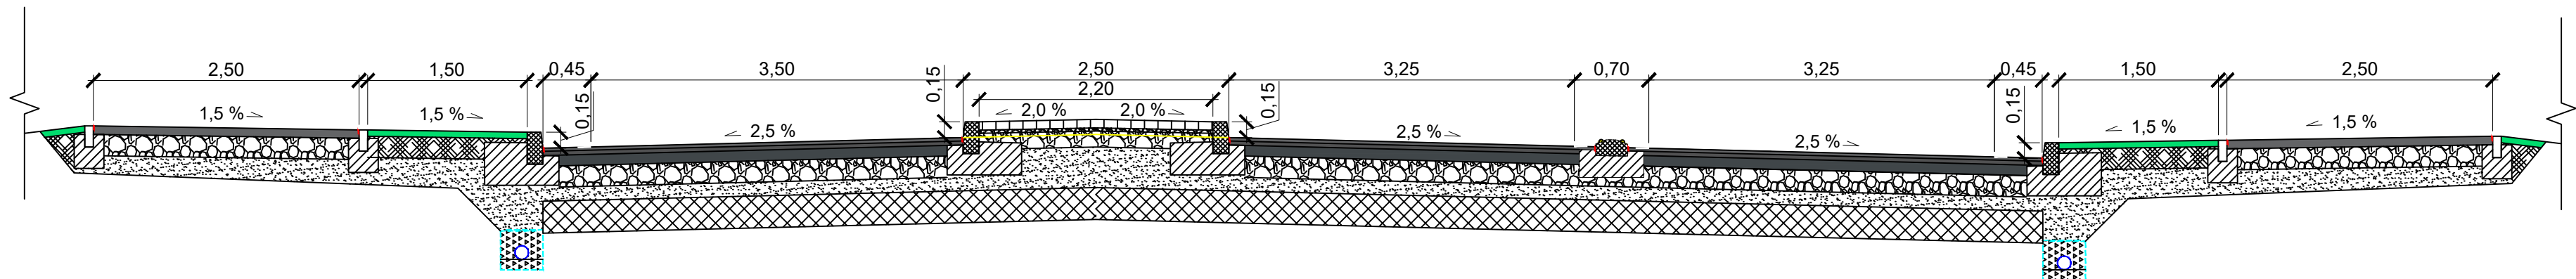

PJŪVIS TIES ŽIEDINE SANKRYŽA 2-2 M 1:50

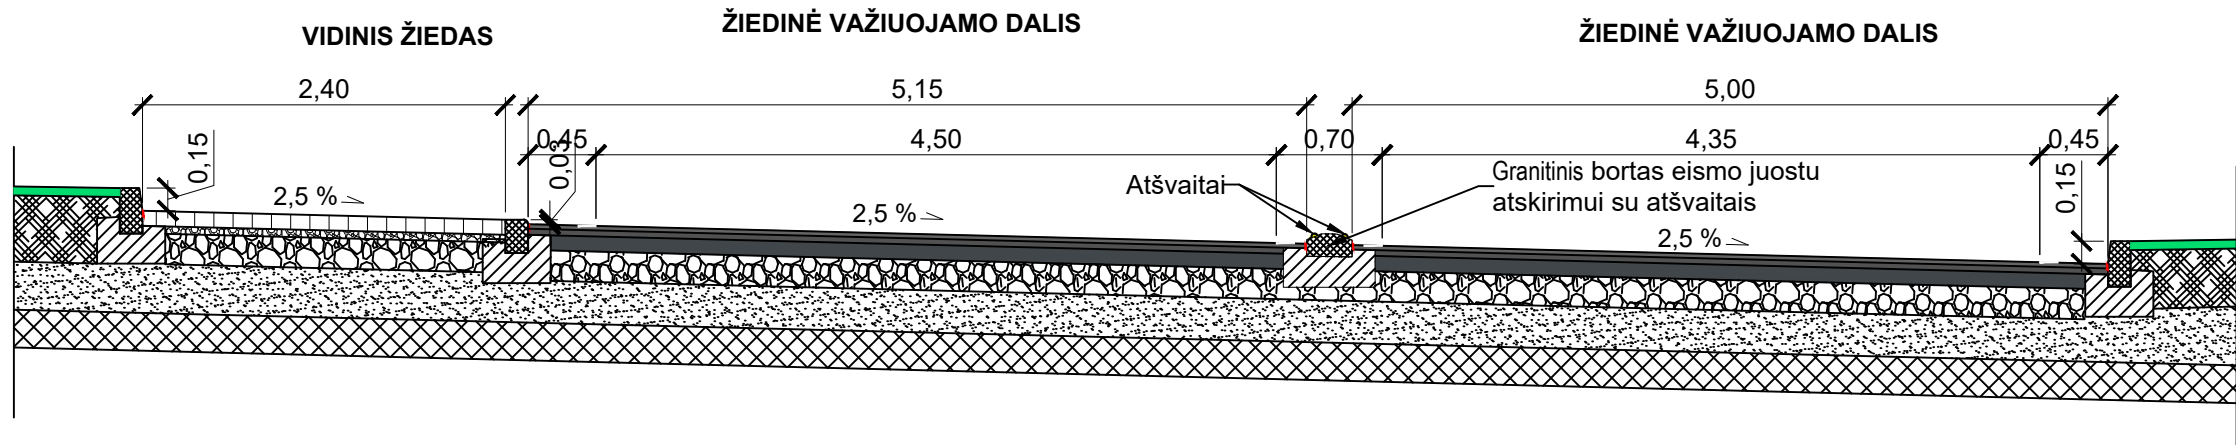


TIPINIS SKERSINIS PROFILIS 3-3 M 1:50

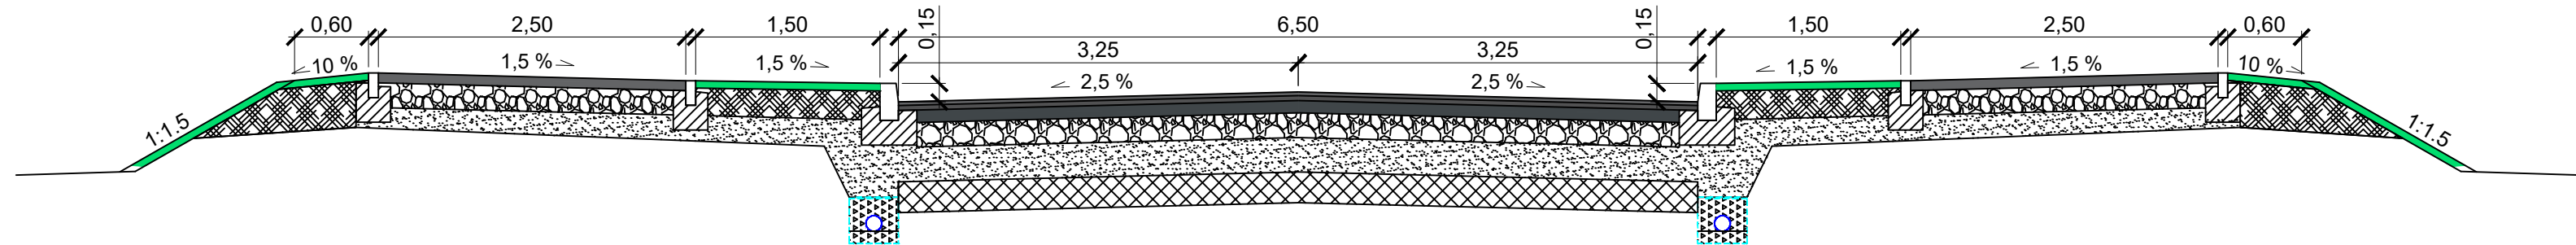

PRINCIPINIS PJŪVIS TARP VAŽIUOJAMOSIOS DALIES IR PĖSČIŲJŲ PERĖJIMO / PĖSČIŲJŲ PERĖJOS M 1:50

Peraukštėjimas tarp važiuojamosios dalies ir tako iki 0,5 cm

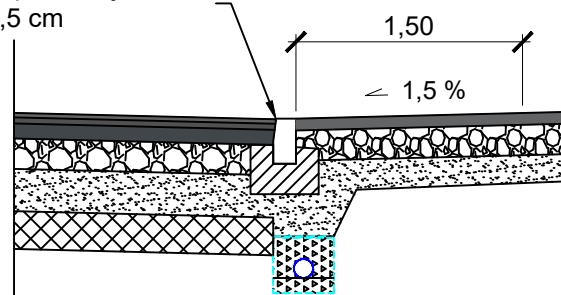

0	2026-08	STATYBOS LEIDIMUI			
LAIDA	DATA	LAIDOS STATUSAS. KEITIMŲ PRIEŽASTIS (JEI TAIKOMA)			
KVAL. PATV. DOK. NR.				STATINIO PROJEKTO PAVADINIMAS	
				Veisiejų ir Atelies g. (susisiekimo komunikacijų statinių) Druskininkų mieste rekonstravimo (įrengiant žiedinę sankryžą) ir paviršinių nuotekų šalinimo tinklų (inžinerinių tinklų) statybos projektas	
				STATINIO NUMERIS IR PAVADINIMAS	
				GATVĖS	
30334	PV	R. KLIMOVIČ		DOKUMENTO PAVADINIMAS	LAIDA
39768	PDV	Š. KIRŽGALVIS			0
				SKERSINIAI PROFILIAI	
It	STATYTOJAS IR (ARBA) UŽSAKOVAS DRUSKININKŲ RAJONO SAVIVALDYBĖ			DOKUMENTO ŽYMUO	
				25104.01-XX-PP-S-B-03	LAPAS 1
					LAPŲ 1