



UAB "Nivelsta" Pramonės g.9, LT-62175 Alytus.
Tel.+370 315 77290; el.paštas: nivelsta@gmail.com


Sutarties pavadinimas	GYVENAMŪJŲ BŪSTŲ PRIJUNGIMO PRIE CENTRALIZUOTŲ NUOTEKŲ ŠALINIMO TINKLŲ DRUSKININKŲ AGLOMERACIJOS RIBOSE STATYBOS DARBAI SU PROJEKTAVIMO PASLAUGA
Statinio projekto pavadinimas	NUOTEKŲ ŠALINIMO TINKLŲ IŠ PRIVAČIŲ GYVENAMŪJŲ NAMŲ PAGAL ADRESUS NERAVŲ G. 4, NERAVŲ K., VIEČIŪNŲ SEN., DRUSKININKŲ SAV., NERAVŲ G. 6, NERAVŲ K., VIEČIŪNŲ SEN., DRUSKININKŲ SAV., NERAVŲ G. 81, NERAVŲ K., VIEČIŪNŲ SEN., DRUSKININKŲ SAV., GAILIŪNŲ G. 5A, GAILIŪNŲ K., LEIPALINGIO SEN., DRUSKININKŲ SAV. SUPAPRASTINTAS STATYBOS PROJEKTAS
Statybos vieta	Neravų g. 4 , Neravų k., Viečiūnų sen., Druskininkų sav., Neravų g. 6, Neravų k., Viečiūnų sen., Druskininkų sav., Neravų g. 81, Neravų k., Viečiūnų sen., Druskininkų sav., Gailiūnų g. 5a, Gailiūnų k., Leipalingio sen., Druskininkų sav.
Užsakovas/Statytojas	UAB „DRUSKININKŲ VANDENYS“
Statinio kategorija	NESUDĖTINGAS I gr. STATINYS
Statinio statybos rūšis	NAUJO STATINIO STATYBA
Projektavimo etapas	PROJEKTINIAI PASIŪLYMAI (PP)
Statinio projekto Nr.	2022/NIV-DRUSKININKAI-PP-NŠ- (Nr.2)
Projekto dalis	NUOTEKŲ ŠALINIMO (NŠ)
Laida	0

Pareigos	Atestato Nr.	V.Pavardė	Parašas
UAB „Nivelsta“ direktorius		Virginijus Lukošūnas	
Projekto vadovas (PV)	18786	Arūnas Varpukevičius	
Projekto dalies vadovas (PDV)	18786	Arūnas Varpukevičius	

2022m, Alytus


PROJEKTINIŲ PASIŪLYMŲ SUDĖTIES ŽINIARAŠTIS

Eil.Nr.	Dokumento pavadinimas	Puslapių sk.	Pastabos
1	Projekto titulinis lapas	1	
2	Projektinių pasiūlymų sudėties žiniaraštis	1	
3	Druskininkų savivaldybės administracijos direktorės patvirtinta projektinių pasiūlymų rengimo užduotis	2	
4	UAB „Druskininkų vandenys“ techninės sąlygos Nr.060 ir projektavimo užduotis	3	
5	Bendrieji statinių rodikliai	2	
6	Projektinių pasiūlymų aiškinamasis raštas	2	
7	Grafinė dalis (Nuotekų šalinimo tinklų planai. Mh1:500)	4	

Atestato Nr.	 UAB“Nivelsta“ Pramonės g.9, LT-62175 Alytus. Tel.+37031577290; el.paštas:nivelsta@gmail.com				Statinio projekto pavadinimas:		
4786					NUOTEKŲ ŠALINIMO TINKLŲ IŠ PRIVAČIŲ GYVENAMŲJŲ NAMŲ PAGAL ADRESUS NERAVŲ G. 4,6, 81, NERAVŲ K., VIEČIŪNŲ SEN., DRUSKININKŲ SAV., GAILIŪNŲ G. 5A, GAILIŪNŲ K., LEIPALINGIO SEN., DRUSKININKŲ SAV. SUPAPRASTINTAS STATYBOS PROJEKTAS		
	Pareigos	V.Pavardė	Parašas	Data	Dokumento pavadinimas:	Laida	
18786	PV	A.Varpukevičius		2022m.	PROJEKTINIŲ PASIŪLYMŲ SUDĖTIES ŽINIARAŠTIS	0	
18786	PDV	A.Varpukevičius		2022m.			
Etapas	Užsakovas/(Statytojas):				Dokumento žymuo:	Lapas	Lapų
PP	UAB „DRUSKININKŲ VANDENYS“				2022/NIV-DRUSKININKAI-PP-NŠ-DŽ (Nr.2)	1	1

BENDRIEJI STATINIŲ RODIKLIAI

Pavadinimas	Mato vnt.	Kiekis	Pastabos
IV.INŽINERINIAI (NUOTEKŲ ŠALINIMO) TINKLAI			
<i>IŠ GYVENAMO NAMO NERAVŲ G.4, NERAVŲ K., VIEČIŪNŲ SEN., DRUSKININKŲ SAV.</i>			
4.1.Inžinerinių (nuotekų šalinimo) tinklų ilgis:			
4.1.1. Slėginiai nuotekų šalinimo tinklai	m	~93	Privačiame sklype L~ 9 m Valstybinėje žemėje L~84 m
4.1.2.Savitakiniai nuotekų šalinimo tinklai	m	~3	Valstybinėje žemėje L~3m
4.2.Vamzdžio skersmuo:			
4.2.1.Slėginės nuotekų šalinimo linijos	mm	63	
4.2.2.Savitakinės nuotekų šalinimo linijos	mm	160	
<i>IŠ GYVENAMO NAMO NERAVŲ G. 6, NERAVŲ K., VIEČIŪNŲ SEN., DRUSKININKŲ SAV.</i>			
4.1.Inžinerinių (nuotekų šalinimo) tinklų ilgis:			
4.1.1. Slėginiai nuotekų šalinimo tinklai	m	50	Privačiame sklype Neravų g.6 L~ 37 m; Privačiame sklype Neravų g. 4 L~ 13 m;
4.1.2.Savitakiniai nuotekų šalinimo tinklai	m	-	
4.2.Vamzdžio skersmuo:			
4.2.1.Slėginės nuotekų šalinimo linijos	mm	63	
4.2.2.Savitakinės nuotekų šalinimo linijos	mm	-	

Atestato Nr.	 UAB“Nivelsta“, Pramonės g.9, LT-62175 Alytus. Tel.+37031577290; el.paštas:nivelsta@gmail.com				Statinio projekto pavadinimas:			
4786					NUOTEKŲ ŠALINIMO TINKLŲ IŠ PRIVAČIŲ GYVENAMŲJŲ NAMŲ PAGAL ADRESUS NERAVŲ G. 4 ,6, 81, NERAVŲ K., VIEČIŪNŲ SEN., DRUSKININKŲ SAV., GAILIŪNŲ G. 5A, GAILIŪNŲ K., LEIPALINGIO SEN., DRUSKININKŲ SAV. SUPAPRASTINTAS STATYBOS PROJEKTAS			
	Pareigos	V.Pavardė	Parašas	Data	Dokumento pavadinimas:		Laida	
18786	PV	A.Varpukevičius		2022m.	BENDRIEJI STATINIŲ RODIKLIAI		0	
18786	PDV	A.Varpukevičius		2022m.				
Etapas	Užsakovas/(Statytojas):				Dokumento žymuo:		Lapas	Lapų
PP	UAB „DRUSKININKŲ VANDENYS“				2022/NIV-DRUSKININKAI -PP-NŠ-BR (Nr.2)		1	2

<i>IŠ GYVENAMO NAMO NERAVŲ G. 81, NERAVŲ K., VIEČIŪNŲ SEN., DRUSKININKŲ SAV.</i>			
4.1.Inžinerinių (nuotekų šalinimo) tinklų ilgis:			
4.1.1. Slėginiai nuotekų šalinimo tinklai	m	-	
4.1.2.Savitakiniai nuotekų šalinimo tinklai	m	~18	Valstybinėje žemėje L~18 m (žemės sklypas neregistruotas)
4.2.Vamzdžio skersmuo:			
4.2.1.Slėginės nuotekų šalinimo linijos	mm	-	
4.2.2.Savitakinės nuotekų šalinimo linijos	mm	d110	
<i>IŠ GYVENAMO NAMO GAILIŪNŲ G.5A, GAILIŪNŲ K., LEIPALINGIO SEN., DRUSKININKŲ SAV.</i>			
4.1.Inžinerinių (nuotekų šalinimo) tinklų ilgis:			
4.1.1. Slėginiai nuotekų šalinimo tinklai	m	~18	Valstybinėje žemėje L~15,8 m Privačiame sklype L~2,2m
4.1.2.Savitakiniai nuotekų šalinimo tinklai	m	-	
4.2.Vamzdžio skersmuo:			
4.2.1.Slėginės nuotekų šalinimo linijos	mm	63	
4.2.2.Savitakinės nuotekų šalinimo linijos	mm	-	

* Nuotekų vamzdžiams, kurie bus klojami valstybinėje žemėje nustatoma apsaugos zona, kurios plotis 5m (po 2,5 m nuo vamzdžio ašies į abi puses).

** Nurodyti vamzdžių ilgiai po paklojimo gali nežymiai skirtis.

Statinio projekto vadovas _____ Arūnas Varpukevičius . (Kv.atestato Nr.18786)

UAB „Druskininkų vandenys“ dir.pavadootojas _____ A.V.

Žymuo:	Lapas	Lapų
2022/NIV-DRUSKININKAI-PP-NŠ-BR(Nr.2)	2	2

PROJEKTINIŲ PASIŪLYMŲ AIŠKINAMASIS RAŠTAS

1. Bendri duomenys

Statinio pavadinimas:	NUOTEKŲ ŠALINIMO TINKLŲ IŠ PRIVAČIŲ GYVENAMŲJŲ NAMŲ PAGAL ADRESUS NERAVŲ G. 4, NERAVŲ K., VIEČIŪNŲ SEN., DRUSKININKŲ SAV., NERAVŲ G. 6, NERAVŲ K., VIEČIŪNŲ SEN., DRUSKININKŲ SAV., NERAVŲ G. 81, NERAVŲ K., VIEČIŪNŲ SEN., DRUSKININKŲ SAV., GAILIŪNŲ G. 5A, GAILIŪNŲ K., LEIPALINGIO SEN., DRUSKININKŲ SAV. SUPAPRASTINTAS STATYBOS PROJEKTAS
Statinio statybos rūšis :	naujo statinio statyba
Statinio kategorija :	nesudėtingas I gr. statinys
Statinio naudojimo paskirtis :	inžineriniai (nuotekų šalinimo) tinklai
Užsakovas/Statytojas:	UAB „Druskininkų vandenys“
Projektavimo etapas:	projektiniai pasiūlymai (PP)
Projektuotojas:	UAB „Nivelsta“ .
Projekto vadovas:	Arūnas Varpukevičius (kv. atestato Nr.18786)
Projektinių pasiūlymų paskirtis:	informuoti visuomenę apie numatomą statinių (nuotekų šalinimo tinklų) projektavimą Neravų k., Viečiūnų sen., Druskininkų sav. bei Gailiūnų k., Leipalingio sen., Druskininkų sav.

2. Esamos situacijos apibūdinimas

Šiuo metu gyvenamieji namai esantys adresu Neravų g.4, Neravų g.6 ir Neravų g.81, Neravų kaime, Viečiūnų sen., Druskininkų sav. bei gyvenamas namas esantis Gailiūnų g.5A, Gailiūnų kaime, Leipalingio sen., Druskininkų sav. nėra prijungti prie Druskininkų m. centralizuotų nuotekų šalinimo tinklų. Buities nuotekas kiekvienas gyvenamo būsto savininkas tvarko individualiai.


Pagal pirkimo dokumentus su kiekvienu gyvenamojo būsto savininku buvo sudaryta „Gyvenamo būsto prijungimo prie centralizuotos nuotekų tvarkymo infrastruktūros sutartis“.

UAB „Druskininkų vandenys“ parengė Technines sąlygas Nr.060 ir Projektavimo darbų užduotį (2022-07-20)

3. Projektinių pasiūlymų sprendiniai

Vadovaujantis aukščiau nurodytais dokumentais yra rengiami numatomų statyti nuotekų šalinimo tinklų iš privačių gyvenamųjų namų Neravų g.4, Neravų g.6, Neravų g.81, Neravų k., Viečiūnų sen., Druskininkų sav. ir Gailiūnų g.5A, Gailiūnų k., Leipalingio sen., Druskininkų sav. projektiniai pasiūlymai.

Iš gyvenamojo būsto Neravų g.81, Neravų k., Viečiūnų sen., Druskininkų sav. yra galimybė nuotekas šalinti savitakine nuotekų išvado linija, pajungimą atliekant į šalia Neravų g. esantį gelžbetoninį nuotekų šalinimo šulinį, kuris yra sujungtas su centralizuotais nuotekų šalinimo tinklais.

Atestato Nr.				Statinio projekto pavadinimas:		
4786	UAB „Nivelsta“ Pramonės g.9, LT-62175 Alytus. Tel.+37031577290; el.paštas:nivelsta@gmail.com			NUOTEKŲ ŠALINIMO TINKLŲ IŠ PRIVAČIŲ GYVENAMŲJŲ NAMŲ PAGAL ADRESUS NERAVŲ G. 4, 6, 81, NERAVŲ K., VIEČIŪNŲ SEN., DRUSKININKŲ SAV., GAILIŪNŲ G. 5A, GAILIŪNŲ K., LEIPALINGIO SEN., DRUSKININKŲ SAV. SUPAPRASTINTAS STATYBOS PROJEKTAS		
	Pareigos	V.Pavardė	Parašas	Data	Dokumento pavadinimas: AIŠKINAMASIS RAŠTAS	Laida
18786	PV	A.Varpukevičius		2022m.		0
18786	PDV	A.Varpukevičius		2022m.		
Etapas	Užsakovas/(Statytojas):			Dokumento žymuo:	Lapas	Lapų
PP	UAB „DRUSKININKŲ VANDENYS“			2022/NIV-DRUSKININKAI-PP-NŠ-AR (Nr.2)	1	2

Iš kitų gyvenamųjų būstų, t.y Neravų g. 4, Neravų g.6 Neravų kaime bei Gailiūnų g.5A, Gailiūnų kaime nuotekų šalinimui numatomos projektuoti slėginės nuotekų linijos. Tuo tikslu, minėtų gyvenamųjų namų savininkams priklausančiame žemės sklype bus sumontuojamos tipinės nuotekų pakėlimo siurblinės su buitinais fekaliniais siurbliais, kurių pagalba nuotekos bus perpumpuojamos iki esamų centralizuotų gatvės nuotekų šalinimo tinklų. Elektros energija reikalinga nuotekų siurblio užmaitinimui bus tiekama iš esamų, gyvenamo namo savininkui priklausančių, įvadinių elektros tinklų, pajungimą atliekant po elektros apskaitos prietaiso.

Nuotekų šalinimo tinklai bus klojami valstybinėje žemėje ir gyventojams priklausančiuose privačiuose žemės sklypuose. Su gyvenamųjų būstų savininkais yra sudarytos sutartys dėl nuotekų tinklų paklojimo būstų savininkams priklausančiuose žemės sklypuose.


Savitakinius ir slėginius nuotekų šalinimo vamzdžius yra numatoma kloti atviru ir uždaru kasimo būdu.

Kasant atviru būdu, esamos asfaltuotų gatvių dangos turės būti atstatomos iki pirminio lygio, koks buvo prieš kasimą. Taip pat reikės atstatyti tinklų statybos metu išardytas žvyro dangas, žalias vejas, šaligatvius iki tokio lygio koks buvo prieš statybos darbų pradžią.


Klojant vamzdžius uždaru būdu, reikės iškasti technologines duobes. Po statybos darbų visos technologinių duobių kasimo vietos bus užkasamos ir atstatomas gerbūvis, bei atstatomi visi išardyti kelio dangos sluoksniai.

Dokumento žymuo:	Lapas	Lapų
2022/NIV-DRUSKININKAI-PP-NŠ-AR (Nr.2)	2	2

INŽINERINIŲ TINKLŲ PLANAS M 1:500

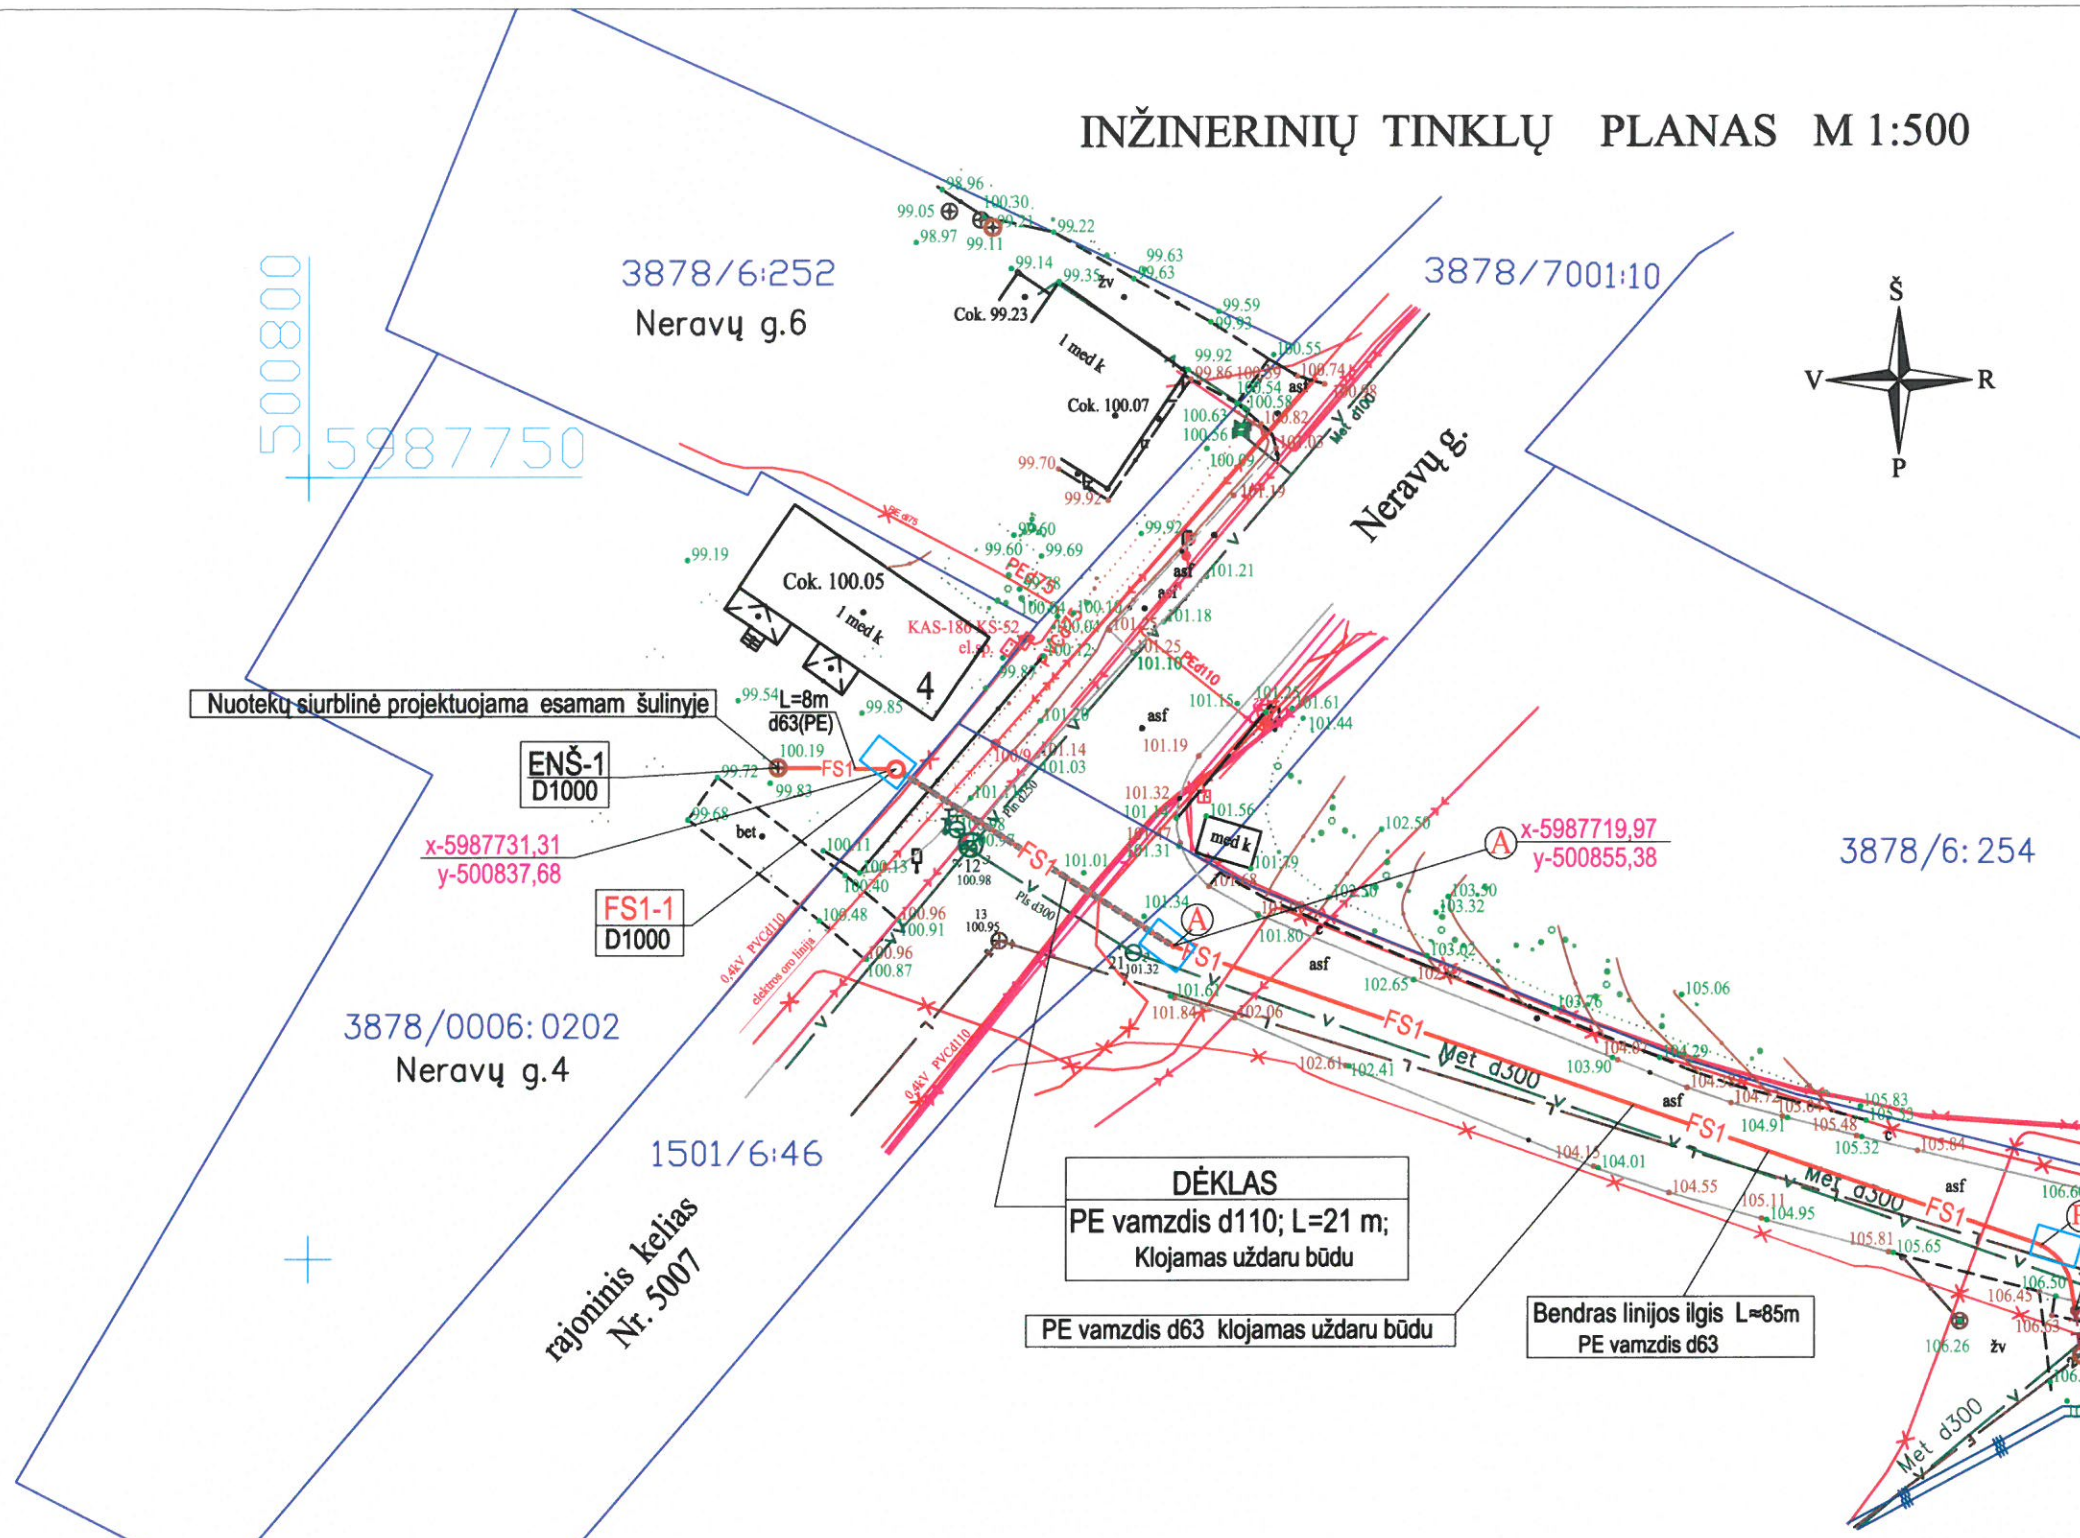

500800
5987750

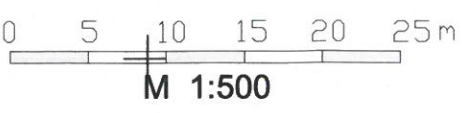

SUTARTINIAI ŽYMĖJIMAI



	F	esami savitakiniai buitines nuotekų tinklai
	L	esami paviršinių nuotekų tinklai
	V	esami vandentiekio tinklai
		esami 0,4kV elektros kabeliai
		esami ryšių kabeliai
	FS1	projektuojama spaudiminė nuotekų linija
	F1	projektuojama savitakinė nuotekų linija
	ENŠ	esami nuotekų šalinimo šuliniai
	FS1-1	projektuojamas g/b šulinys su sklendėmis
	SGŠ	projektuojamas slėgio gesinimo šulinėlis
		numatoma prieduobės kasimo vieta

- Susikirtimus su esamais tinklais ir esamų inžinerinių tinklų, šulinių altitudes tikslinti vykdant darbus.
- Prieš pradant statybos darbus, patikslinti esamų inžinerinių komunikacijų padėčių ir altitudes. Tinklų apsaugos zonose, darbus vykdyti išsikvietus tinklus eksploatuojančios organizacijos atstovų.
- Darbus elektros kabelių apsaugos zonoje vykdyti tik rankiniu būdu.
- Esamus elektros, ryšio kabelius, susikirtimuose su projektuojamais tinklais montuoti į apsauginius dėklus.

Aukšči? sistema – LAS07
Koordinači? sistema – LKS-1994

Atestato Nr. 4786	Nivelsta			Statinio projekto pavadinimas: NUOTEKŲ ŠALINIMO TINKLŲ IŠ PRIVAČIŲ GYVENAMŲJŲ NAMŲ PAGAL ADRESUS NERAVŲ G.4, NERAVŲ G.6, NERAVŲ G.81, NERAVŲ K., VIEČIŲ SEN. DRUSKININKŲ SAV. IR GAILIŲNŲ G. 5A, GAILIŲNŲ K., LEIPALINGIO SEN., DRUSKININKŲ SAV. SUPAPRASTINTAS STATYBOS PROJEKTAS	
	UAB "Nivelsta" Pramonės g. 9, LT- 62175 Alytus Tel. +370 315 77290; el.paštas: nivelsta@gmail.com				
18786	Pareigos	V.Pavardė	Parašas	Data	Brėžinys: BUITIES NUOTEKŲ TINKLŲ PLANAS. M1:500 ; (Neravų g.4)
18786	PV	A.Varpukevičius		2022m.	
	Etapas	Užsakovas(Statytojas): UAB "DRUSKININKŲ VANDENYS"			Žymėjimas: 2022/NIV-DRUSKININKAI●PP-NŠ-B.01
	●PP				Lapas 1
					Lapų 1

INŽINERINIŲ TINKLŲ PLANAS M 1:500

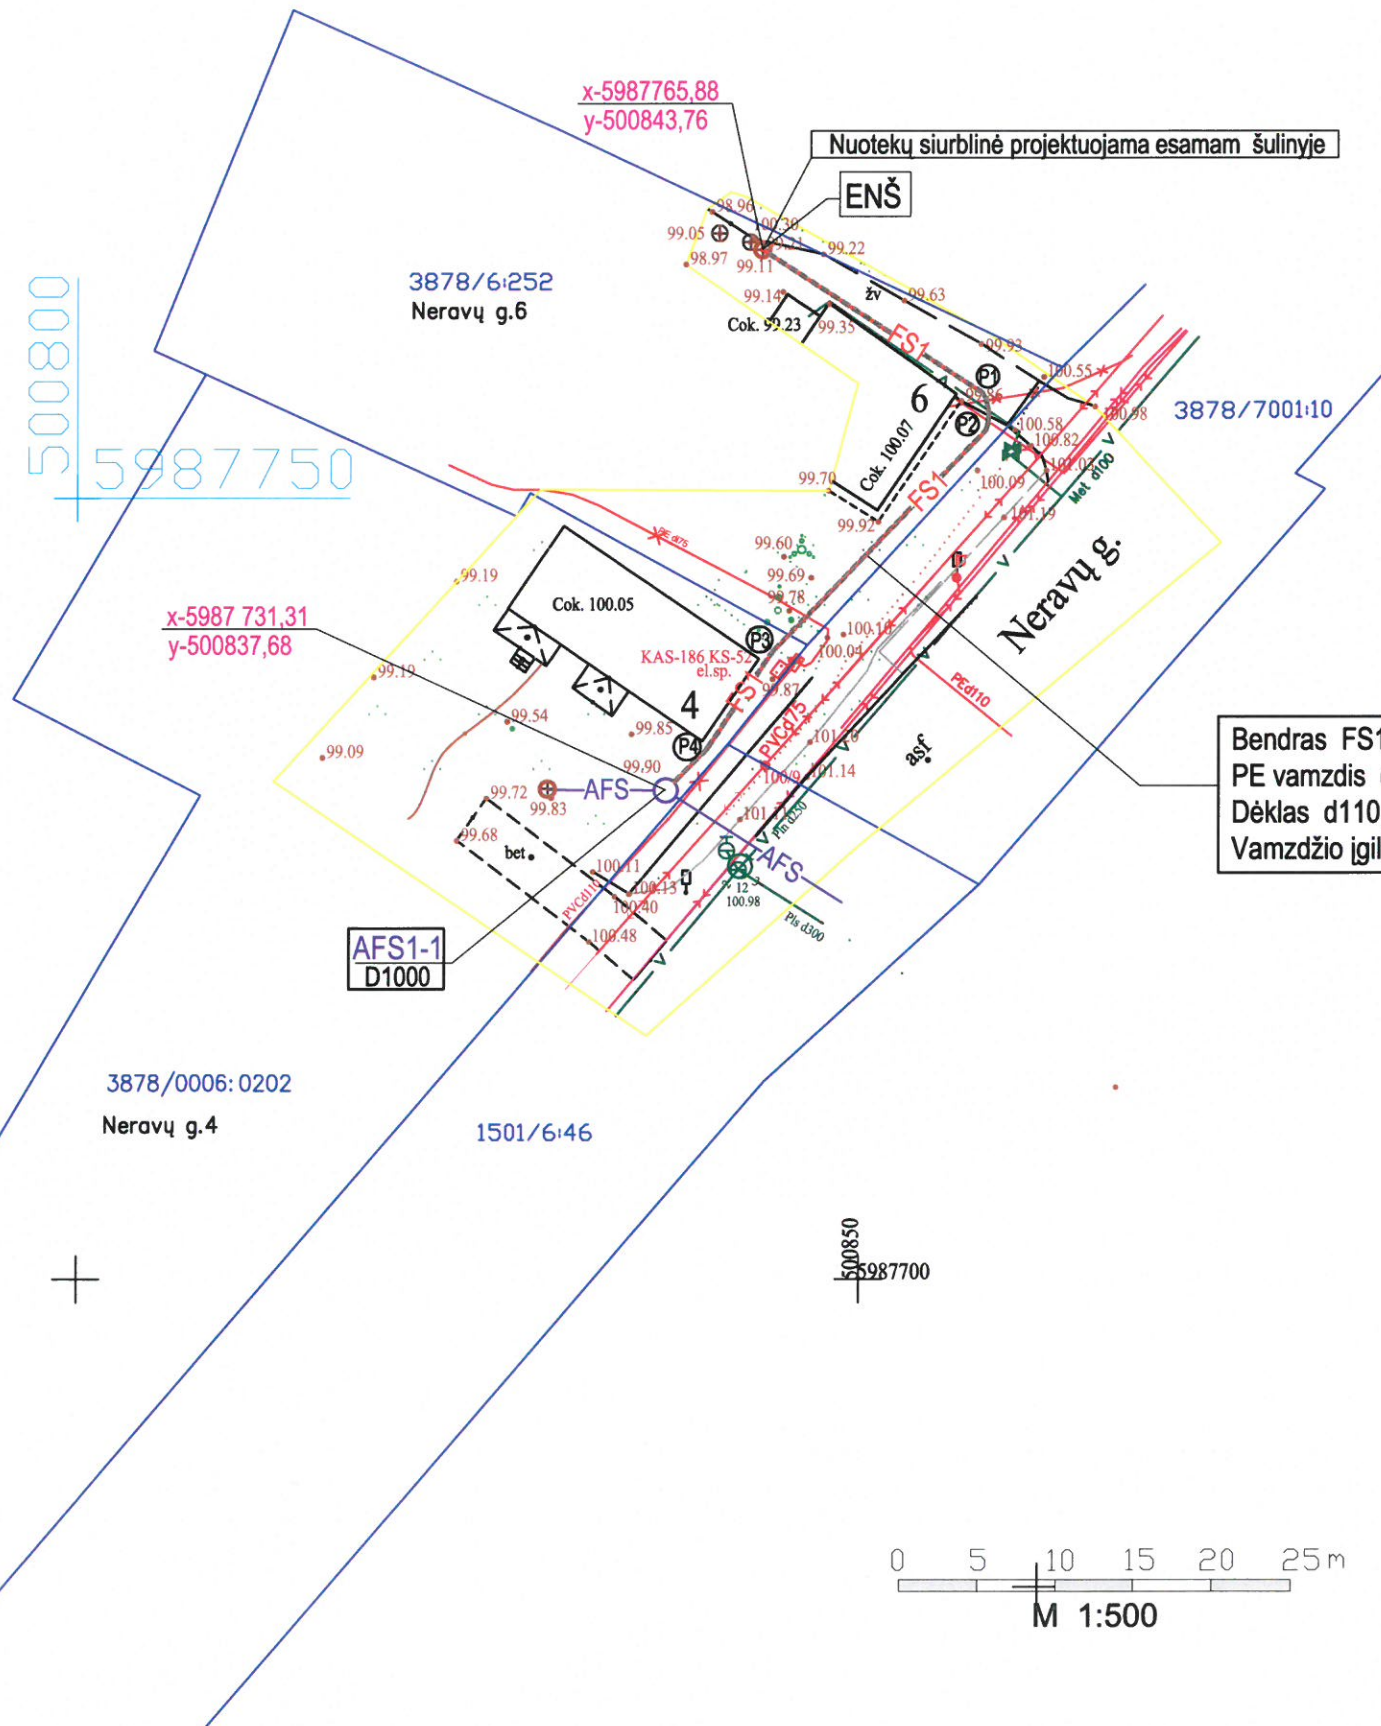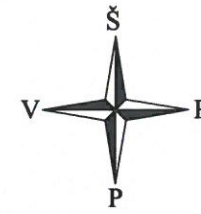


SUTARTINIAI ŽYMĖJIMAI

	F	esami savitakiniai buitės nuotekų tinklai
	V	esami vandentiekio tinklai
	X	esami 0,4kV elektros kabeliai
	v	esami ryšių kabeliai
	AFS	anksčiau suprojektuota slėginė nuotekų linija
	AFS1-1	anksčiau suprojektuotas g/b šulinys
	ENŠ	esamas nuotekų surinkimo šulinys
	FS1	projektuojama nuotekų slėginė linija


- Susikirtimus su esamais tinklais ir esamų inžinerinių tinklų, šulinių altitudes tikslinti vykdant darbus.
- Prieš pradėdant statybos darbus, patikslinti esamų inžinerinių komunikacijų padėtį ir altitudes. Tinklų apsaugos zonose, darbus vykdyti išsikietus tinklus eksploatuojančios organizacijos atstovų.
- Darbus elektros kabelių apsaugos zonoje vykdyti tik rankiniu būdu.
- Esamus elektros, ryšio kabelius, susikirtimuose su projektuojamais tinklais montuoti į apsauginius dėklus.

Aukšči? sistema – LAS07
Koordinaci? sistema – LKS–1994

Atestato Nr. 4786	 UAB "Nivelsta" Pramonės g. 9, LT- 62175 Alytus Tel. +370 315 77290; el.paštas: nivelsta@gmail.com			Statinio projekto pavadinimas: NUOTEKŲ ŠALINIMO TINKLŲ IŠ PRIVAČIŲ GYVENAMŲJŲ NAMŲ PAGAL ADRESUS NERAVŲ G.4, NERAVŲ G.6, NERAVŲ G.81 NERAVŲ K., VIEČIŪNŲ SEN., DRUSKININKŲ SAV. IR GAILIŪNŲ G. 5A, GAILIŪNŲ K., LEIPALINGIO SEN., DRUSKININKŲ SAV. SUPAPRASTINTAS STATYBOS PROJEKTAS			
				Pareigos	V.Pavardė	Parašas	Data
	18786	PV	A.Varpukevičius		2022m.	Lapas 1	Lapų 1
	18786	PDV	A.Varpukevičius		2022m.		
Etapas	Užsakovas(Statytojas): UAB "DRUSKININKŲ VANDENYS"				Žymėjimas: 2022/NIV-DRUSKININKAI●PP-NŠ-B.01		

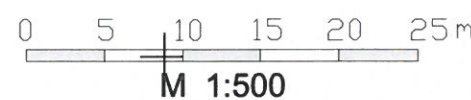

INŽINERINIŲ TINKLŲ PLANAS M 1:500

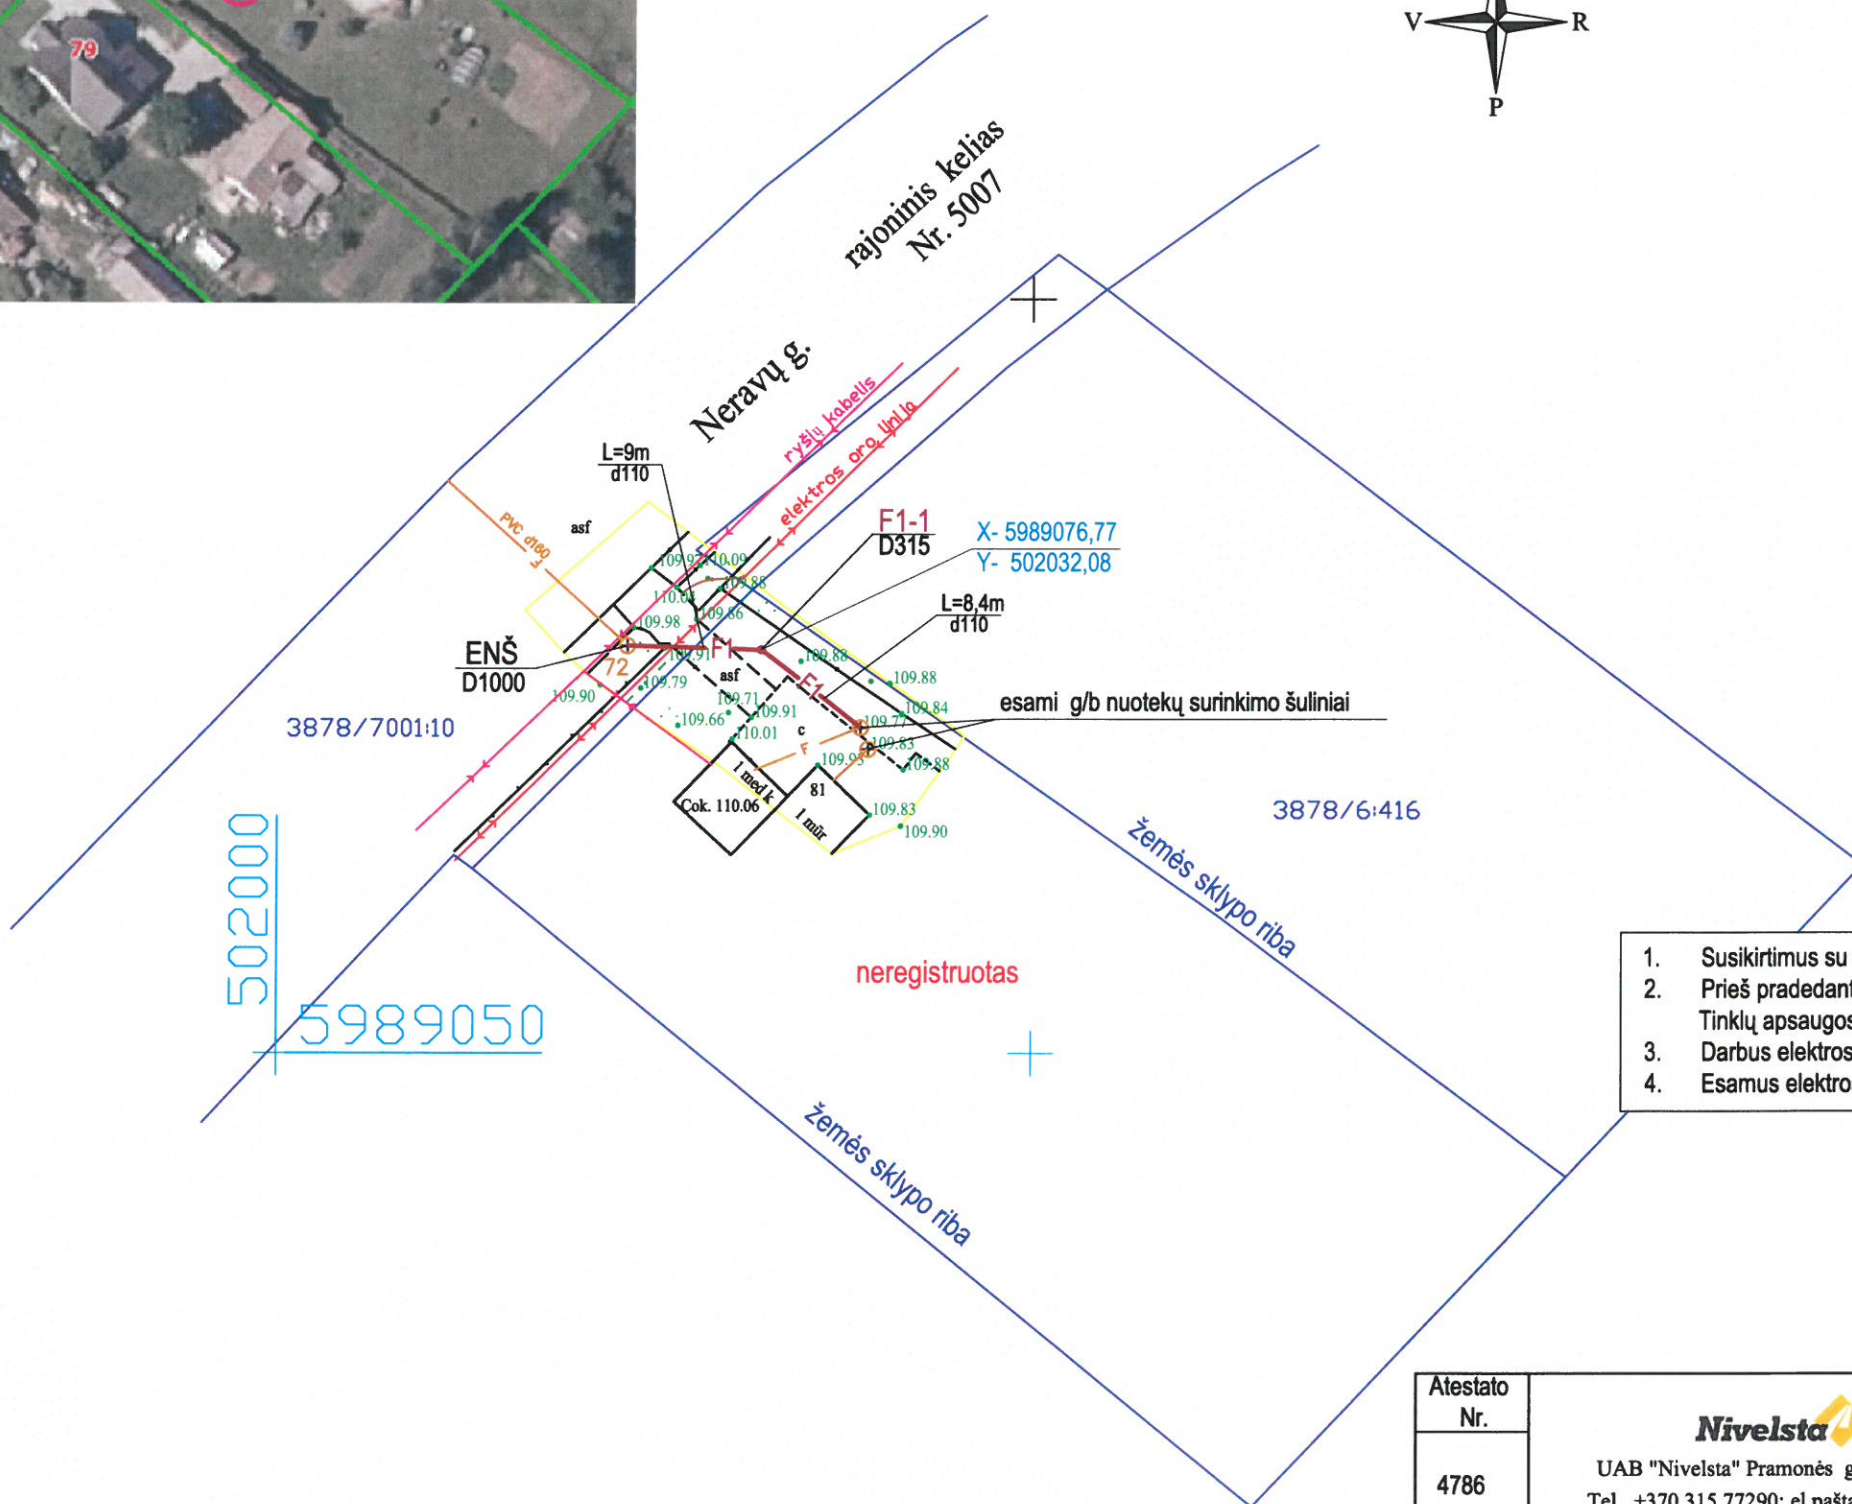

SUTARTINIAI ŽYMĖJIMAI

	F	esami savitakiniai nuotekų šalinimo tinklai
	ENŠ	esamas nuotekų šalinimo tinklų šulinys
	F1	projektuojama savitakinė nuotekų šalinimo linija
	F1-1	projektuojamas nuotekų apžiūros šulinėlis
		esami ryšių kabeliai

PASTABOS:

- Susikirtimus su esamais tinklais ir esamų inžinerinių tinklų, šulinių altitudes tikslinti vykdant darbus.
- Prieš pradėdant statybos darbus, patikslinti esamų inžinerinių komunikacijų padėčių ir altitudes. Tinklų apsaugos zonose, darbus vykdyti išsikvietus tinklus eksploatuojančios organizacijos atstovą.
- Darbus elektros kabelių apsaugos zonoje vykdyti tik rankiniu būdu.
- Esamus elektros, ryšio kabelius, susikirtimuose su projektuojamais tinklais montuoti į apsauginius dėklus.


Aukšči? sistema – LAS07

Koordinaci? sistema – LKS–1994

Atestato Nr.				Statinio projekto pavadinimas:		
4786	UAB "Nivelsta" Pramonės g. 9, LT- 62175 Alytus Tel. +370 315 77290; el.paštas: nivelsta@gmail.com			NUOTEKŲ ŠALINIMO TINKLŲ IŠ PRIVAČIŲ GYVENAMŲJŲ NAMŲ PAGAL ADRESUS NERAVŲ G.4, NERAVŲ G.6, NERAVŲ G.81, NERAVŲ K., VIEČIŪNŲ SEN., DRUSKININKŲ SAV. IR GAILIŪNŲ G. 5A, GAILIŪNŲ K., LEIPALINGIO SEN., DRUSKININKŲ SAV. SUPAPRASTINTAS STATYBOS PROJEKTAS		
	Pareigos	V.Pavardė	Parašas	Data	Brėžinys:	
18786	PV	A.Varpukevičius		2022m.	BUITIES NUOTEKŲ TINKLŲ PLANAS. M1:500 ; (Neravų g.81)	
18786	PDV	A.Varpukevičius		2022m.		
Etapas	Užsakovas(Statytojas):			Žymėjimas:	Lapas	
PP	UAB "DRUSKININKŲ VANDENYS"			2022-DRUSKININKAI-PP-NŠ-B.01	Lapų	
					1	1



INŽINERINIŲ TINKLŲ PLANAS M 1:500

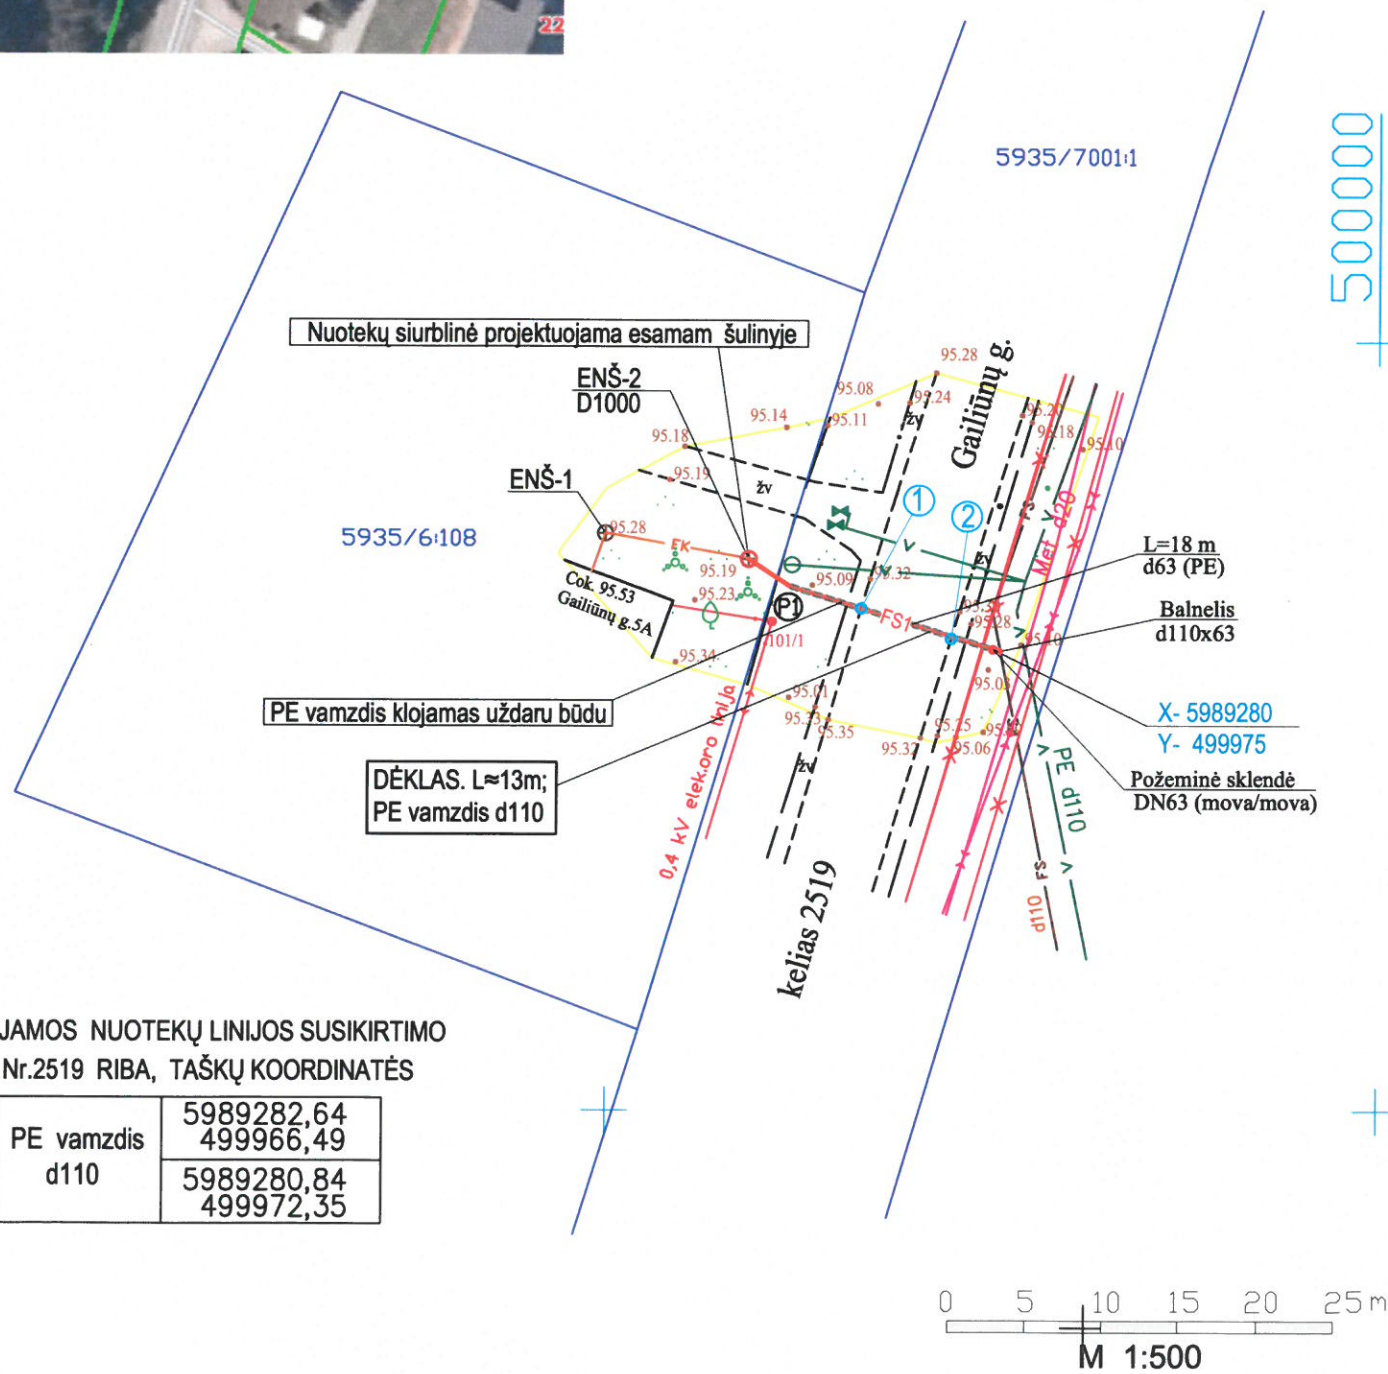

500000
5989300

SUTARTINIAI ŽYMĖJIMAI


— FK —	esamos savitakinės nuotekų linijos
— FS —	esami spaudiminiai ūkio-buities nuotekų tinklai
— V —	esami vandentiekio tinklai
— X — X	esami ž. įtempo elektros kabeliai
— <—> —	esami ryšių kabeliai
— FS1 —	projektuojama spaudiminė nuotekų linija
ENŠ-1; ENŠ-2	esami nuotekų šuliniai

PASTABOS:

- Susikirtimus su esamais tinklais ir esamų inžinerinių tinklų, šulinių altitudes tikslinti vykdant darbus.
- Prieš pradėdant statybos darbus, patikslinti esamų inžinerinių komunikacijų padėčių ir altitudes. Tinklų apsaugos zonoje, darbus vykdyti išsikvietus tinklus eksploatuojančios organizacijos atstovą.
- Darbus elektros kabelių apsaugos zonoje vykdyti tik rankiniu būdu.
- Esamus elektros, ryšio kabelius, susikirtimuose su projektuojamais tinklais montuoti į apsauginius dėklus.

PROJEKTUOJAMOS NUOTEKŲ LINIJOS SUSIKIRTIMO SU KELIO Nr.2519 RIBA, TAŠKŲ KOORDINATĖS

①	PE vamzdis d110	5989282,64 499966,49
②	PE vamzdis d110	5989280,84 499972,35

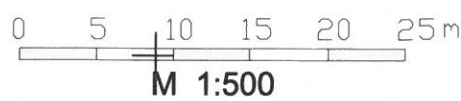

Aukšči? sistema – LAS07

Koordinaci? sistema – LKS–1994

Atestato Nr.				Statinio projekto pavadinimas: NUOTEKŲ ŠALINIMO TINKLŲ IŠ PRIVAČIŲ GYVENAMŲJŲ NAMŲ PAGAL ADRESUS NERAVŲ G.4, NERAVŲ G.6, NERAVŲ G.81, NERAVŲ K., VIEČIŲŲ SEN. DRUSKININKŲ SAV. IR GAILIŲNŲ G. 5A, GAILIŲNŲ K., LEIPALINGIO SEN., DRUSKININKŲ SAV. SUPAPRASTINTAS STATYBOS PROJEKTAS	
4786	UAB "Nivelsta" Pramonės g. 9, LT- 62175 Alytus Tel. +370 315 77290; e.l.paštas: nivelsta@gmail.com			Brėžinys: BUITIES NUOTEKŲ TINKLŲ PLANAS. M1:500; (Gailiūnų g.5A)	
	Pareigos	V.Pavardė	Parašas	Data	Laida
	18786	PV	A.Varpukevičius	2022m.	0
	18786	PDV	A.Varpukevičius	2022m.	
Etapas	Užsakovas(Statytojas):			Žymėjimas:	Lapas
●PP	UAB "DRUSKININKŲ VANDENYS"			2022-DRUSKININKAI●PP-NŠ-B.01	Lapų
					1
					1