


# INŽINERINIŲ TINKLŲ PLANAS M 1:500

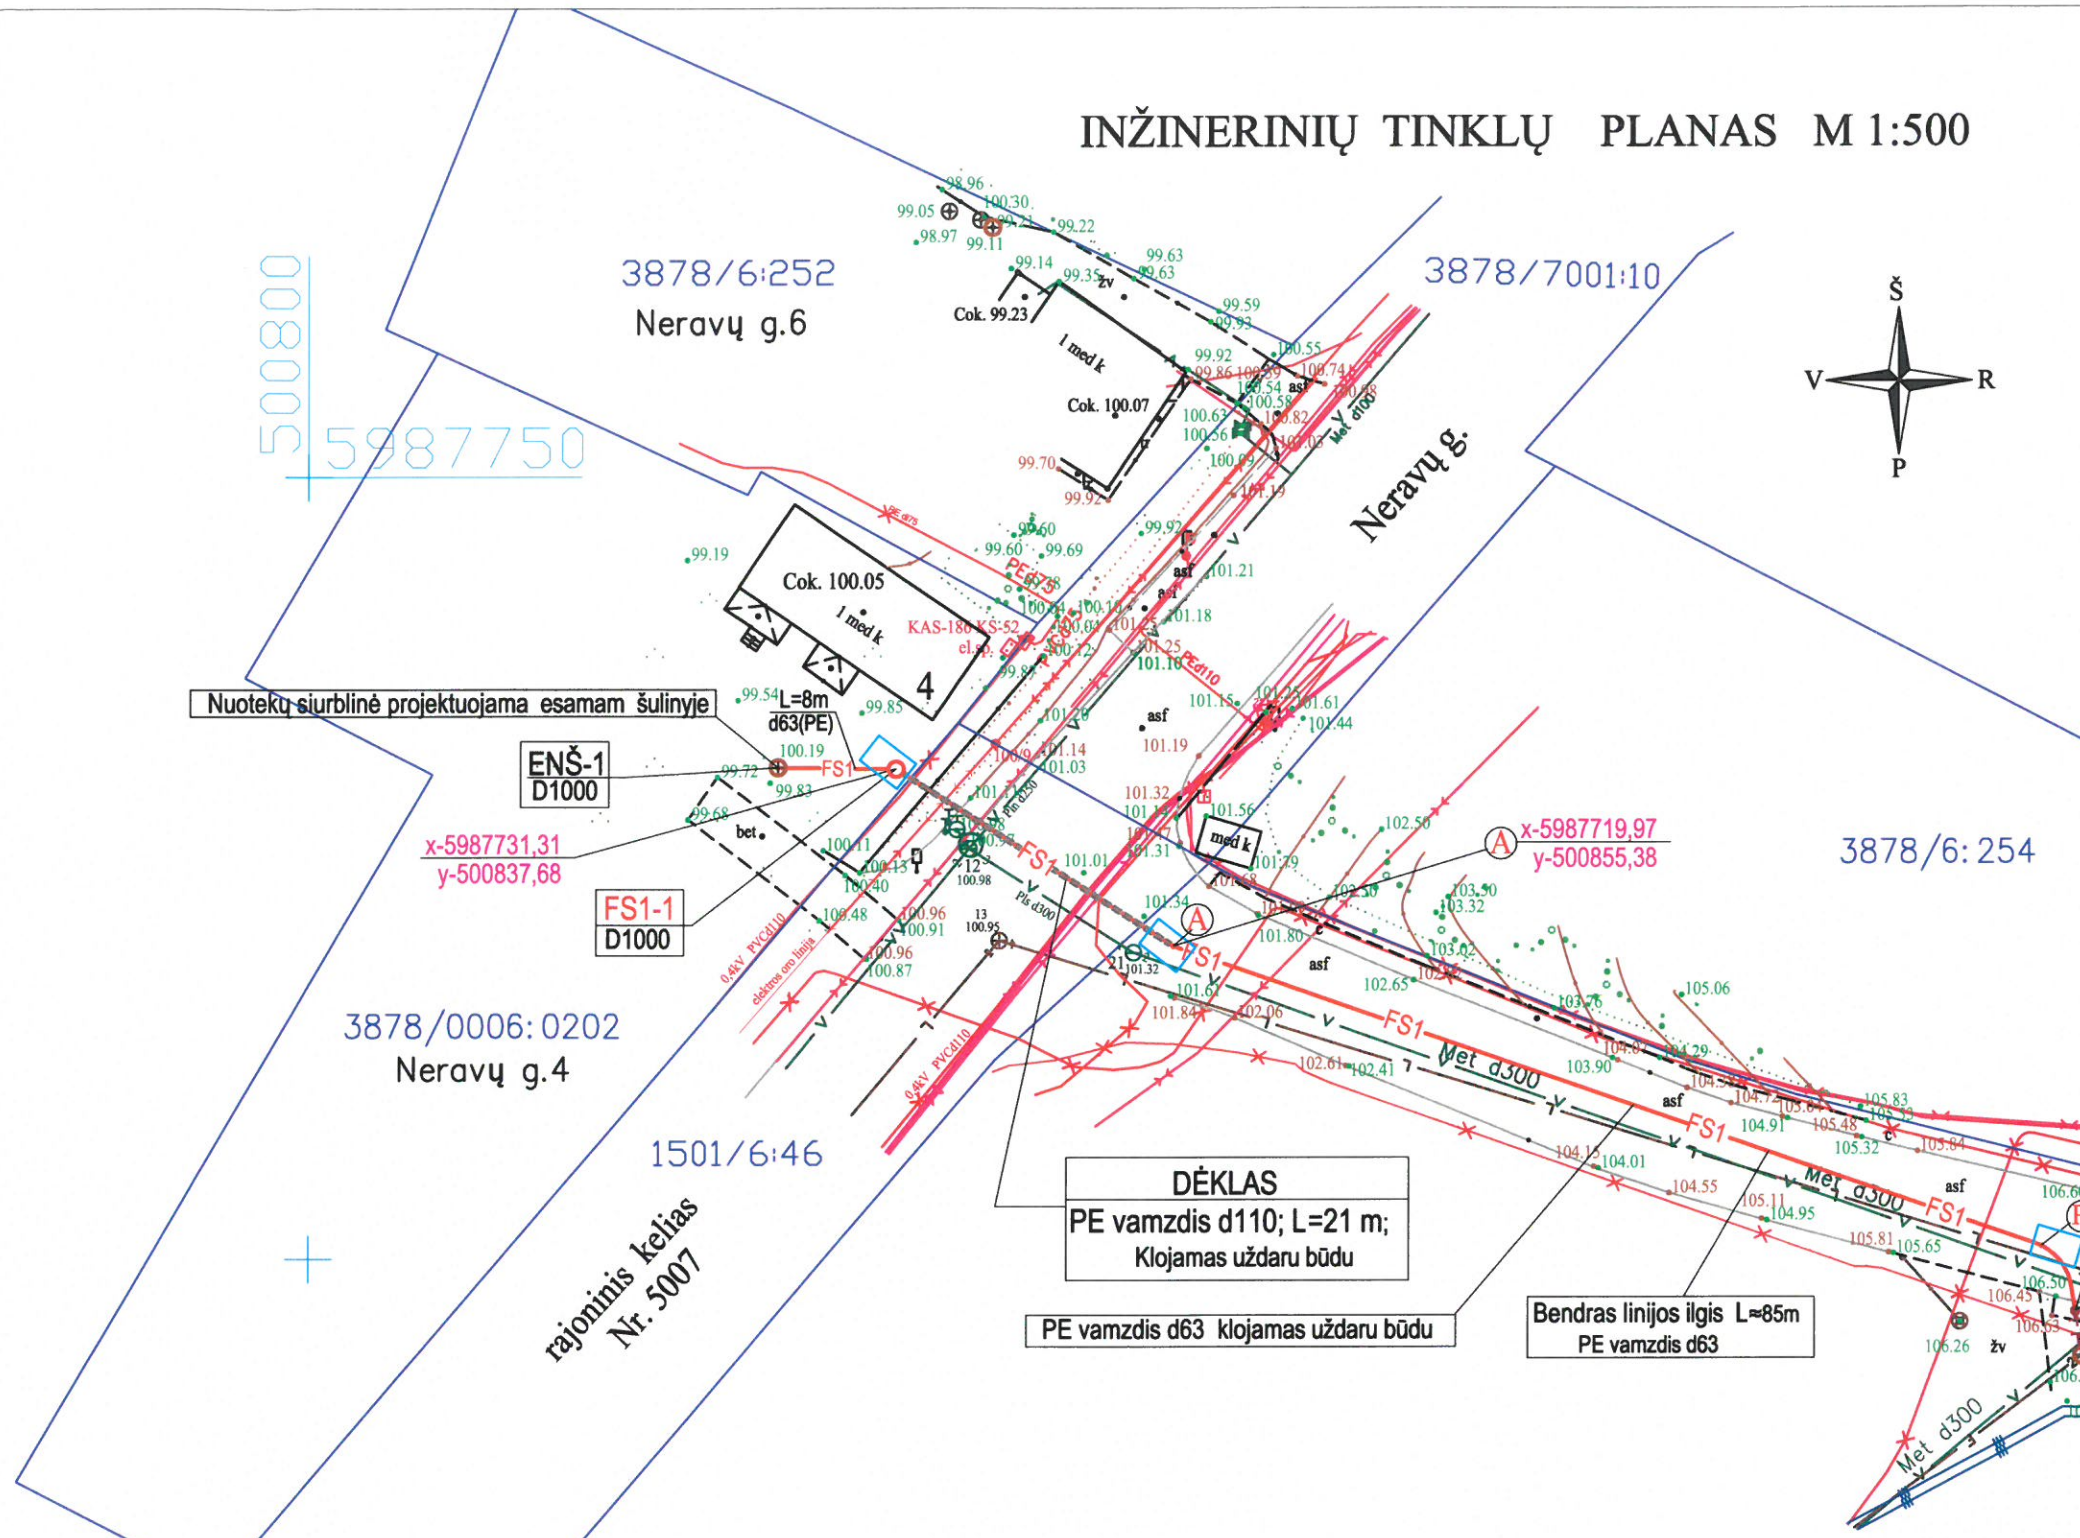

500800  
5987750

3878/6:252  
Neravų g.6

3878/7001:10

Neravų g.

3878/6:254

3878/0006:0202  
Neravų g.4

1501/6:46

rajoninis kelias  
Nr. 5007

**DĒKLAS**  
PE vamzdis d110; L=21 m;  
Klojamas uždaru būdu

PE vamzdis d63 klojamas uždaru būdu

Bendras linijos ilgis L=85m  
PE vamzdis d63

SGŠ x-5987696,53  
y-500913,02

SGŠ D315

ENŠ-2  
D1000


Aukšči? sistema – LAS07

Koordinaci? sistema – LKS-1994

## SUTARTINIAI ŽYMĖJIMAI



	esami savitakiniai buitines nuotekų tinklai
	esami paviršinių nuotekų tinklai
	esami vandentiekio tinklai
	esami 0,4kV elektros kabeliai
	esami ryšių kabeliai
	projektuojama spaudiminė nuotekų linija
	projektuojama savitakinė nuotekų linija
	esami nuotekų šalinimo šuliniai
	projektuojamas g/b šulinys su sklendėmis
	projektuojamas slėgio gesinimo šulinėlis
	numatoma prieduobės kasimo vieta

- Susikirtimus su esamais tinklais ir esamų inžinerinių tinklų, šulinių altitudes tikslinti vykdant darbus.
- Prieš pradant statybos darbus, patikslinti esamų inžinerinių komunikacijų padėčių ir altitudes. Tinklų apsaugos zonose, darbus vykdyti išsikvietus tinklus eksploatuojančios organizacijos atstovą.
- Darbus elektros kabelių apsaugos zonoje vykdyti tik rankiniu būdu.
- Esamus elektros, ryšio kabelius, susikirtimuose su projektuojamais tinklais montuoti į apsauginius dėklus.

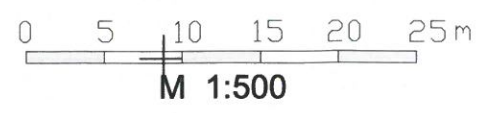

Atestato Nr. 4786	<b>Nivelsta</b>			Statinio projekto pavadinimas: NUOTEKŲ ŠALINIMO TINKLŲ IŠ PRIVAČIŲ GYVENAMŲJŲ NAMŲ PAGAL ADRESUS NERAVŲ G.4, NERAVŲ G.6, NERAVŲ G.81, NERAVŲ K., VIEČIŲ SEN. DRUSKININKŲ SAV. IR GAILIŲNŲ G. 5A, GAILIŲNŲ K., LEIPALINGIO SEN., DRUSKININKŲ SAV. SUPAPRASTINTAS STATYBOS PROJEKTAS	
	UAB "Nivelsta" Pramonės g. 9, LT- 62175 Alytus Tel. +370 315 77290; el.paštas: nivelsta@gmail.com				
18786	Pareigos	V.Pavardė	Parašas	Data	Brėžinys: BUITIES NUOTEKŲ TINKLŲ PLANAS. M1:500 ; ( Neravų g.4 )
18786	PV	A.Varpukevičius		2022m.	
	PDV	A.Varpukevičius		2022m.	
Etapas	Užsakovas(Statytojas): UAB "DRUSKININKŲ VANDENYS"				Žymėjimas: 2022/NIV-DRUSKININKAI●PP-NŠ-B.01
●PP					Lapas 1
					Lapų 1

# INŽINERINIŲ TINKLŲ PLANAS M 1:500

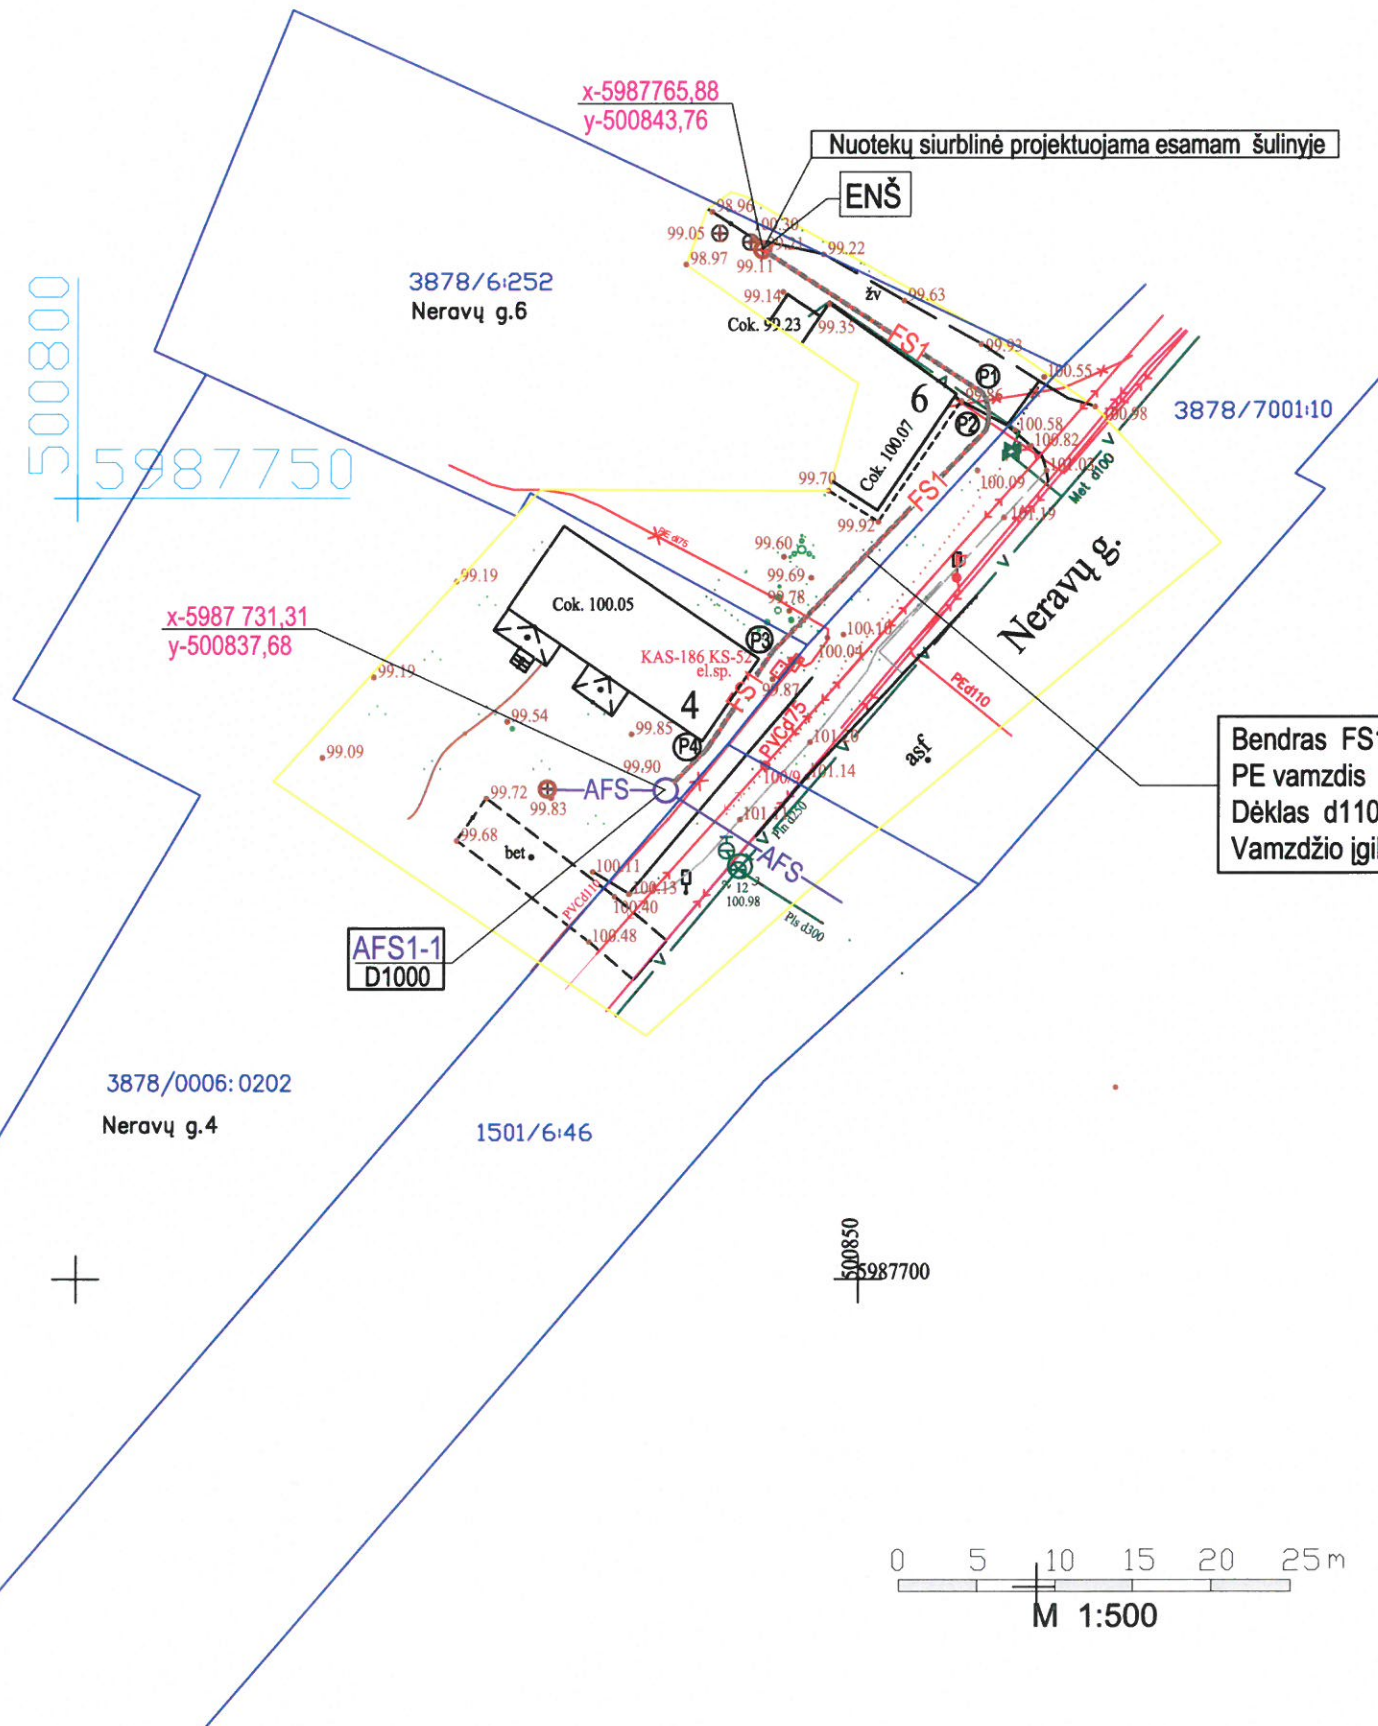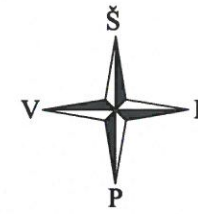

## SUTARTINIAI ŽYMĖJIMAI


	F	esami savitakiniai buitės nuotekų tinklai
	V	esami vandentiekio tinklai
	X	esami 0,4kV elektros kabeliai
	v	esami ryšių kabeliai
	AFS	anksčiau suprojektuota slėginė nuotekų linija
	AFS1-1	anksčiau suprojektuotas g/b šulinys
	ENŠ	esamas nuotekų surinkimo šulinys
	FS1	projektuojama nuotekų slėginė linija

- Susikirtimus su esamais tinklais ir esamų inžinerinių tinklų, šulinių altitudes tikslinti vykdant darbus.
- Prieš pradėdant statybos darbus, patikslinti esamų inžinerinių komunikacijų padėtį ir altitudes. Tinklų apsaugos zonose, darbus vykdyti išskivietus tinklus eksploatuojančios organizacijos atstovų.
- Darbus elektros kabelių apsaugos zonoje vykdyti tik rankiniu būdu.
- Esamus elektros, ryšio kabelius, susikirtimuose su projektuojamais tinklais montuoti į apsauginius dėklus.


Aukšči? sistema – LAS07

Koordinaci? sistema – LKS–1994

Atestato Nr. 4786	<b>Nivelsta</b>				Statinio projekto pavadinimas: NUOTEKŲ ŠALINIMO TINKLŲ IŠ PRIVAČIŲ GYVENAMŲJŲ NAMŲ PAGAL ADRESUS NERAVŲ G.4, NERAVŲ G.6, NERAVŲ G.81 NERAVŲ K., VIEČIŲNŲ SEN., DRUSKININKŲ SAV. IR GAILIŲNŲ G. 5A, GAILIŲNŲ K., LEIPALINGIO SEN., DRUSKININKŲ SAV. SUPAPRASTINTAS STATYBOS PROJEKTAS		
	UAB "Nivelsta" Pramonės g. 9, LT- 62175 Alytus Tel. +370 315 77290; el.paštas: nivelsta@gmail.com						
	Pareigos	V.Pavardė	Parašas	Data	Brėžinys: BUITIES NUOTEKŲ TINKLŲ PLANAS. M1:500; ( Neravų g.6)	Laida	
	18786	PV	A.Varpukevičius	2022m.		0	
	18786	PDV	A.Varpukevičius	2022m.			
Etapas	Užsakovas(Statytojas): UAB "DRUSKININKŲ VANDENYS"				Žymėjimas: 2022/NIV-DRUSKININKAI●PP-NŠ-B.01	Lapas	Lapų
●PP						1	1

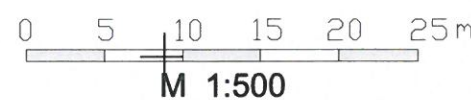

# INŽINERINIŲ TINKLŲ PLANAS M 1:500

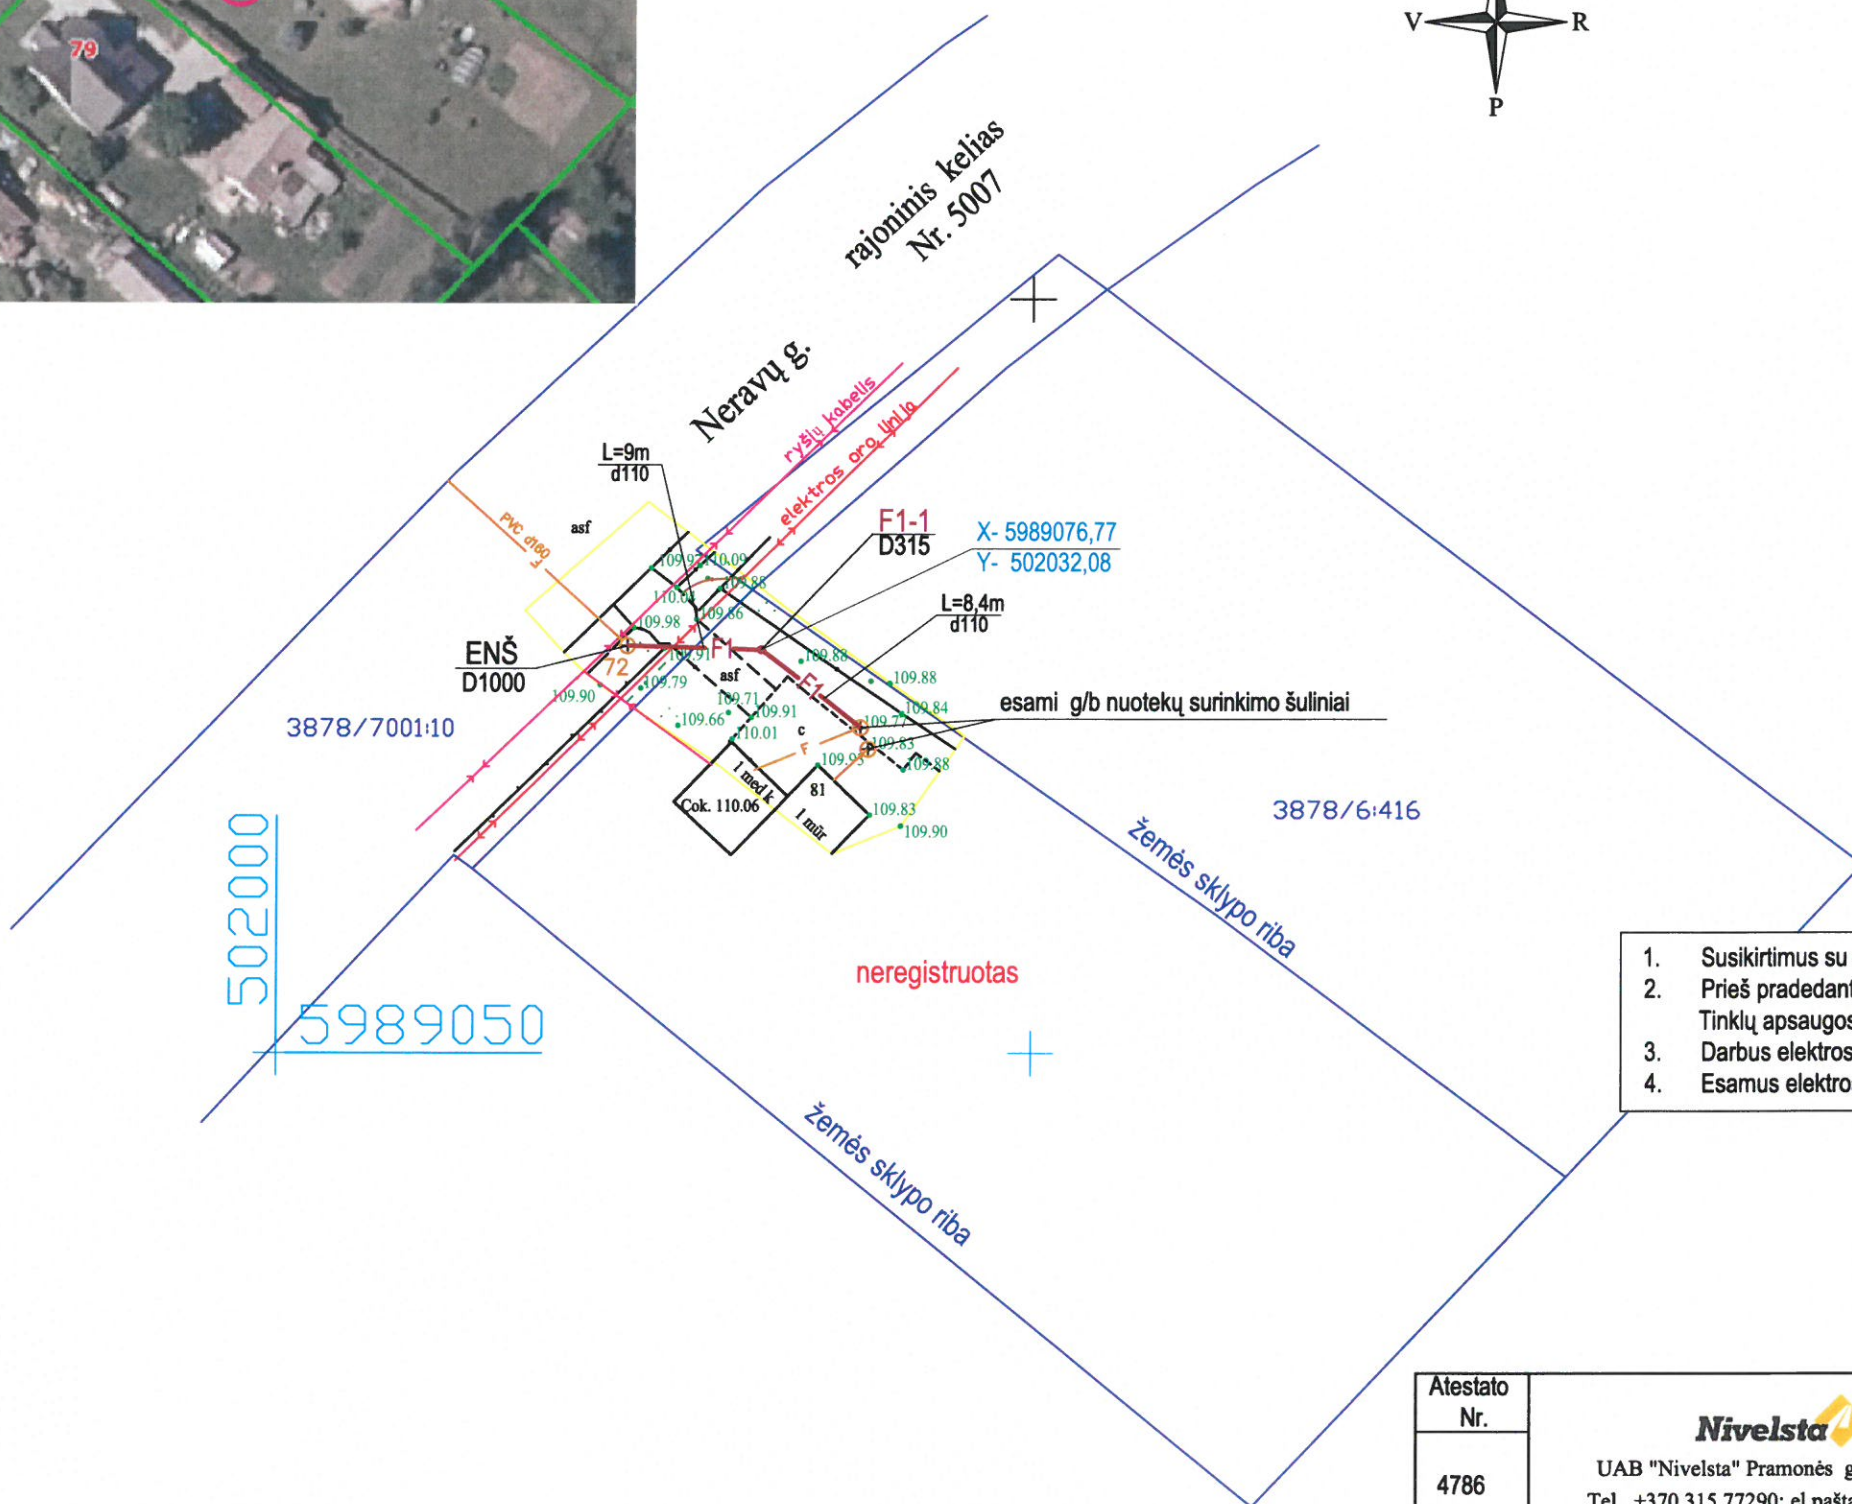

## SUTARTINIAI ŽYMĖJIMAI

	F	esami savitakiniai nuotekų šalinimo tinklai
	ENŠ	esamas nuotekų šalinimo tinklų šulinys
	F1	projektuojama savitakinė nuotekų šalinimo linija
	F1-1	projektuojamas nuotekų apžiūros šulinėlis
		esami ryšių kabeliai

## PASTABOS:

- Susikirtimus su esamais tinklais ir esamų inžinerinių tinklų, šulinių altitudes tikslinti vykdant darbus.
- Prieš pradėdant statybos darbus, patikslinti esamų inžinerinių komunikacijų padėčių ir altitudes. Tinklų apsaugos zonose, darbus vykdyti išsikvietus tinklus eksploatuojančios organizacijos atstovą.
- Darbus elektros kabelių apsaugos zonoje vykdyti tik rankiniu būdu.
- Esamus elektros, ryšio kabelius, susikirtimuose su projektuojamais tinklais montuoti į apsauginius dėklus.


Aukšči? sistema – LAS07

Koordinaci? sistema – LKS–1994

Atestato Nr. 4786	<b>Nivelsta</b>				Statinio projekto pavadinimas: NUOTEKŲ ŠALINIMO TINKLŲ IŠ PRIVAČIŲ GYVENAMŲJŲ NAMŲ PAGAL ADRESUS NERAVŲ G.4, NERAVŲ G.6, NERAVŲ G.81, NERAVŲ K., VIEČIŪNŲ SEN., DRUSKININKŲ SAV. IR GAILIŪNŲ G. 5A, GAILIŪNŲ K., LEIPALINGIO SEN., DRUSKININKŲ SAV. SUPAPRASTINTAS STATYBOS PROJEKTAS		
	UAB "Nivelsta" Pramonės g. 9, LT- 62175 Alytus Tel. +370 315 77290; el.paštas: nivelsta@gmail.com				Brėžinys: BUITIES NUOTEKŲ TINKLŲ PLANAS. M1:500 ; (Neravų g.81)		
	Pareigos	V.Pavardė	Parašas	Data	Laida	0	
	18786	PV	A.Varpukevičius	2022m.			
	18786	PDV	A.Varpukevičius	2022m.	Lapas	1	
Etapas	Užsakovas(Statytojas): UAB "DRUSKININKŲ VANDENYS"						Žymėjimas: 2022-DRUSKININKAI●PP-NŠ-B.01
●PP					1	1	



# INŽINERINIŲ TINKLŲ PLANAS M 1:500

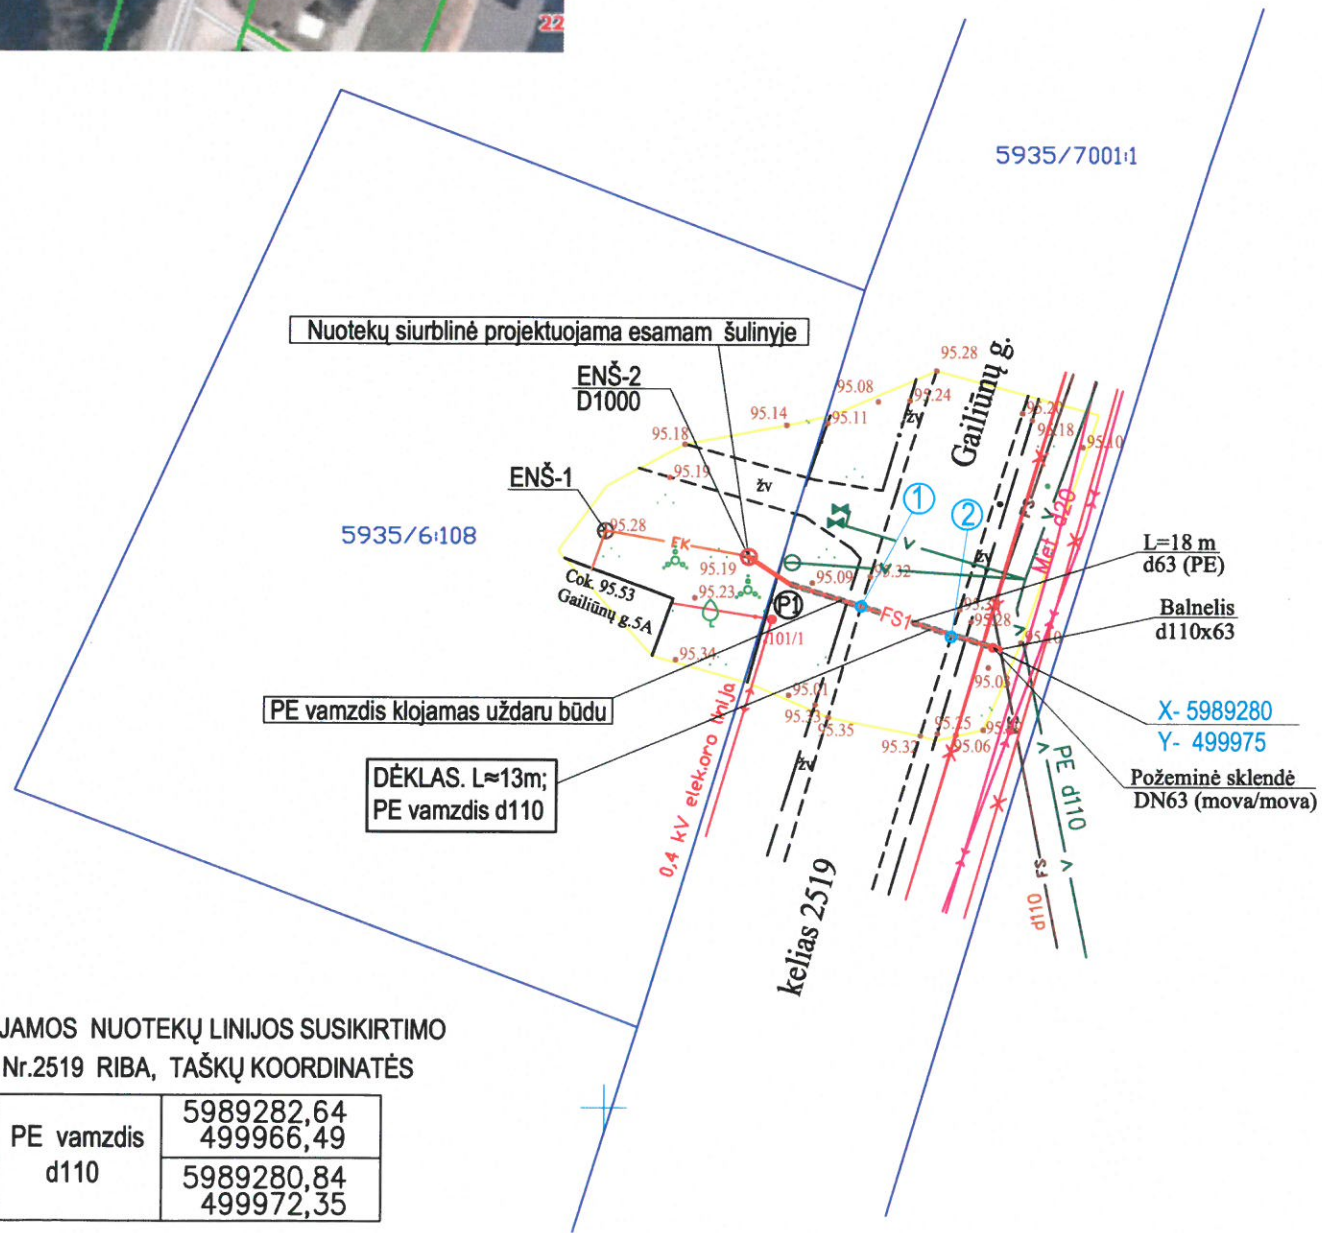

500000  
5989300

## SUTARTINIAI ŽYMĖJIMAI

	FK	esamos savitakinės nuotekų linijos
	FS	esami spaudiminiai ūkio-buities nuotekų tinklai
	V	esami vandentiekio tinklai
		esami ž. įtempo elektros kabeliai
		esami ryšių kabeliai
	FS1	projektuojama spaudiminė nuotekų linija
	ENŠ-1; ENŠ-2	esami nuotekų šuliniai

## PASTABOS:

- Susikirtimus su esamais tinklais ir esamų inžinerinių tinklų, šulinių altitudes tikslinti vykdant darbus.
- Prieš pradėdant statybos darbus, patikslinti esamų inžinerinių komunikacijų padėčių ir altitudes. Tinklų apsaugos zonoje, darbus vykdyti išsikvietus tinklus eksploatuojančios organizacijos atstovą.
- Darbus elektros kabelių apsaugos zonoje vykdyti tik rankiniu būdu.
- Esamus elektros, ryšio kabelius, susikirtimuose su projektuojamais tinklais montuoti į apsauginius dėklus.

## PROJEKTUOJAMOS NUOTEKŲ LINIJOS SUSIKIRTIMO SU KELIO Nr.2519 RIBA, TAŠKŲ KOORDINATĖS

①	PE vamzdis d110	5989282,64 499966,49
②	PE vamzdis d110	5989280,84 499972,35

Aukšči? sistema – LAS07

Koordinaci? sistema – LKS–1994

Atestato Nr.	 UAB "Nivelsta" Pramonės g. 9, LT- 62175 Alytus Tel. +370 315 77290; e.l.paštas: nivelsta@gmail.com			Statinio projekto pavadinimas: NUOTEKŲ ŠALINIMO TINKLŲ IŠ PRIVAČIŲ GYVENAMŲJŲ NAMŲ PAGAL ADRESUS NERAVŲ G.4, NERAVŲ G.6, NERAVŲ G.81, NERAVŲ K., VIEČIŲŲ SEN. DRUSKININKŲ SAV. IR GAILIŲNŲ G. 5A, GAILIŲNŲ K., LEIPALINGIO SEN., DRUSKININKŲ SAV. SUPAPRASTINTAS STATYBOS PROJEKTAS		
4786	Pareigos	V.Pavardė	Parašas	Data	Brėžinys: BUITIES NUOTEKŲ TINKLŲ PLANAS. M1:500; (Gailiūnų g.5A)	Laida
	18786	PV	A.Varpukevičius	2022m.		0
	18786	PDV	A.Varpukevičius	2022m.		
Etapas	Užsakovas(Statytojas):			Žymėjimas:		Lapas
●PP	UAB "DRUSKININKŲ VANDENYS"			2022-DRUSKININKAI●PP-NŠ-B.01		Lapų
						1
						1