




**Ivažiavimo bei atraminės sienutės vieta ir atstumas iki sklypo ribos.**

Druskininkai, Šv. Jokūbo g. 2, mažiausias atstumas nuo statomo statinio iki žemės sklypo ribos - 0,00 m.

M 1:1000

www.geoportal.lt, 2026-01-09

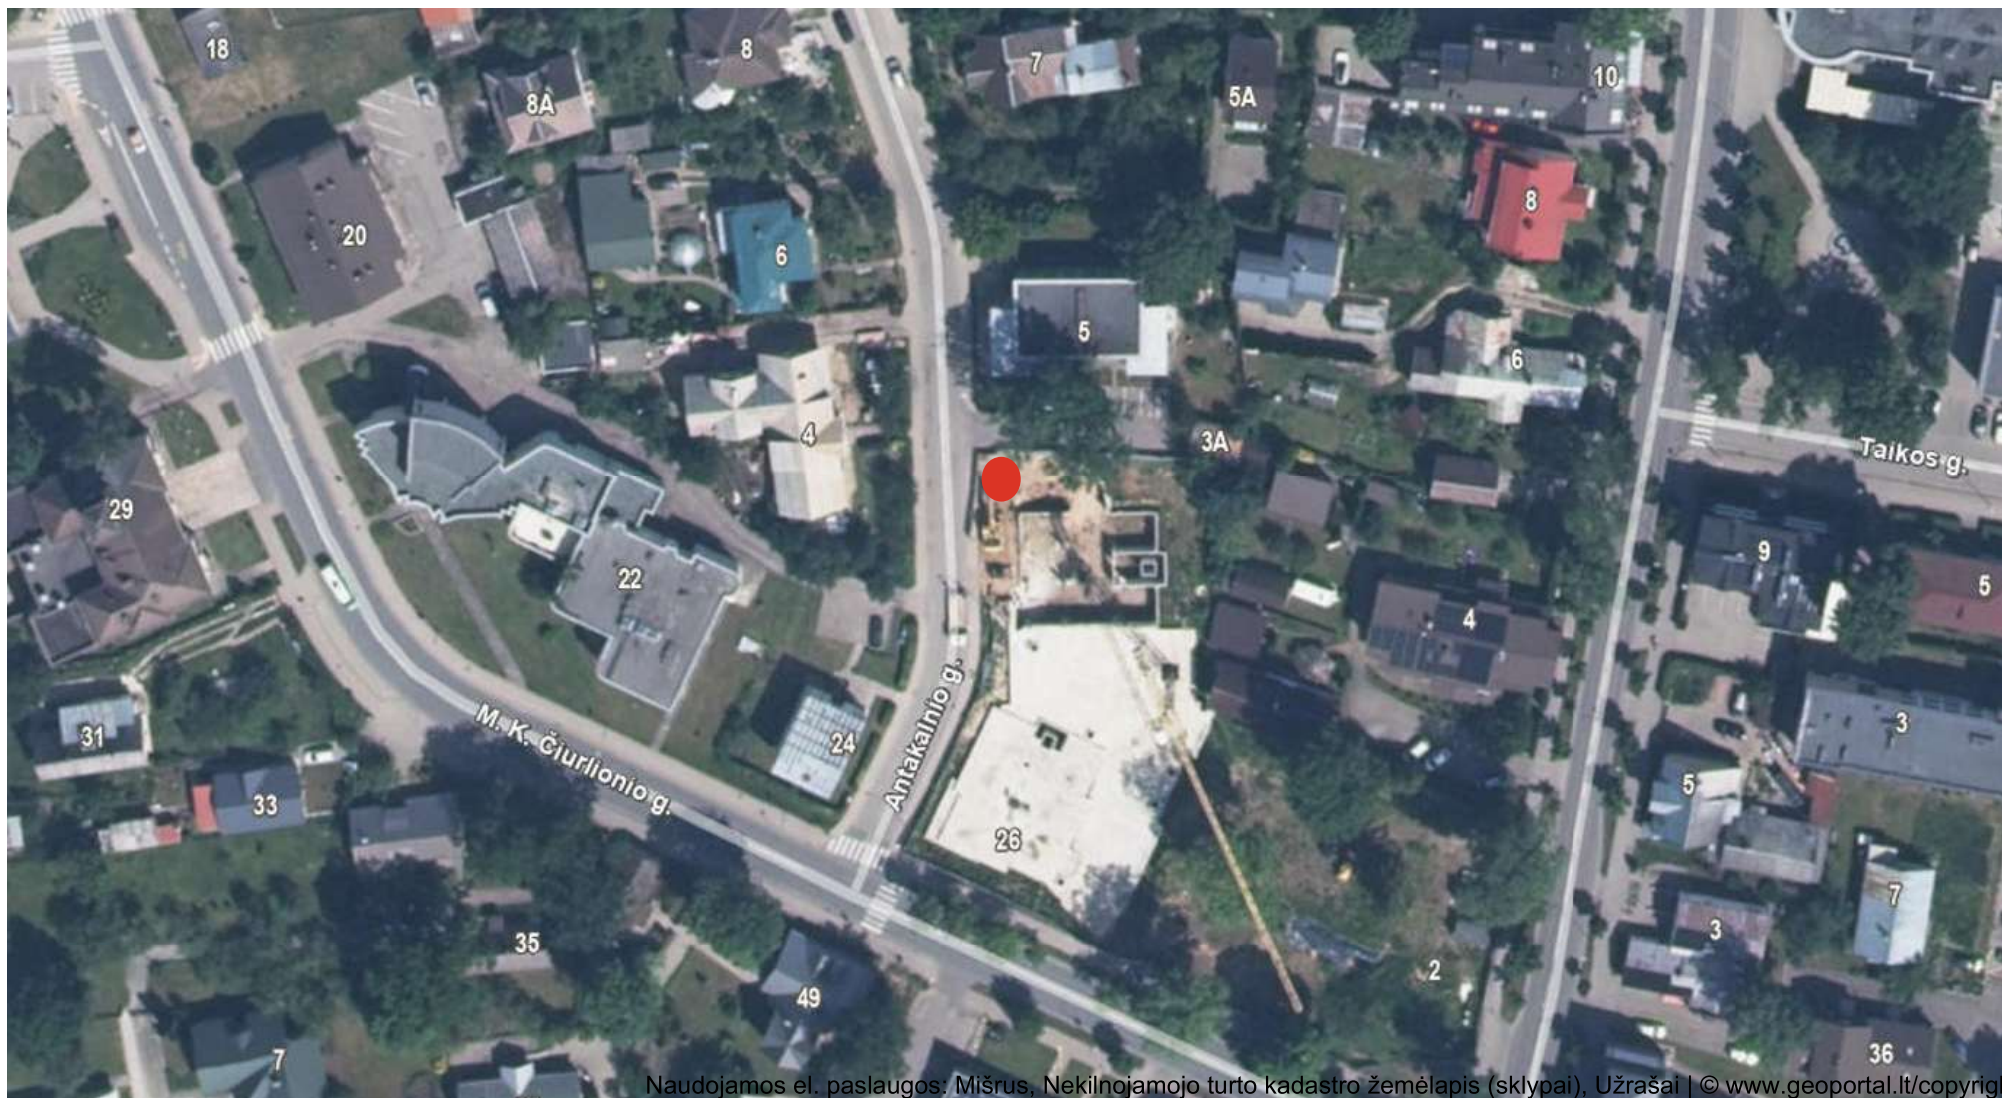

Naudojamos el. paslaugos: Mišrus, Nekilnojamojo turto kadastro žemėlapis (sklypai), Užrašai | © www.geoportal.lt/copyright