




Pastato vieta ir atstumas iki sklypo ribos.

Druskininkai, Laisvės a. 5, mažiausias atstumas nuo rekonstruojamo pastato iki sklypo ribos - 2,3 m.

M 1:1000

www.geoportal.lt, 2026-01-09

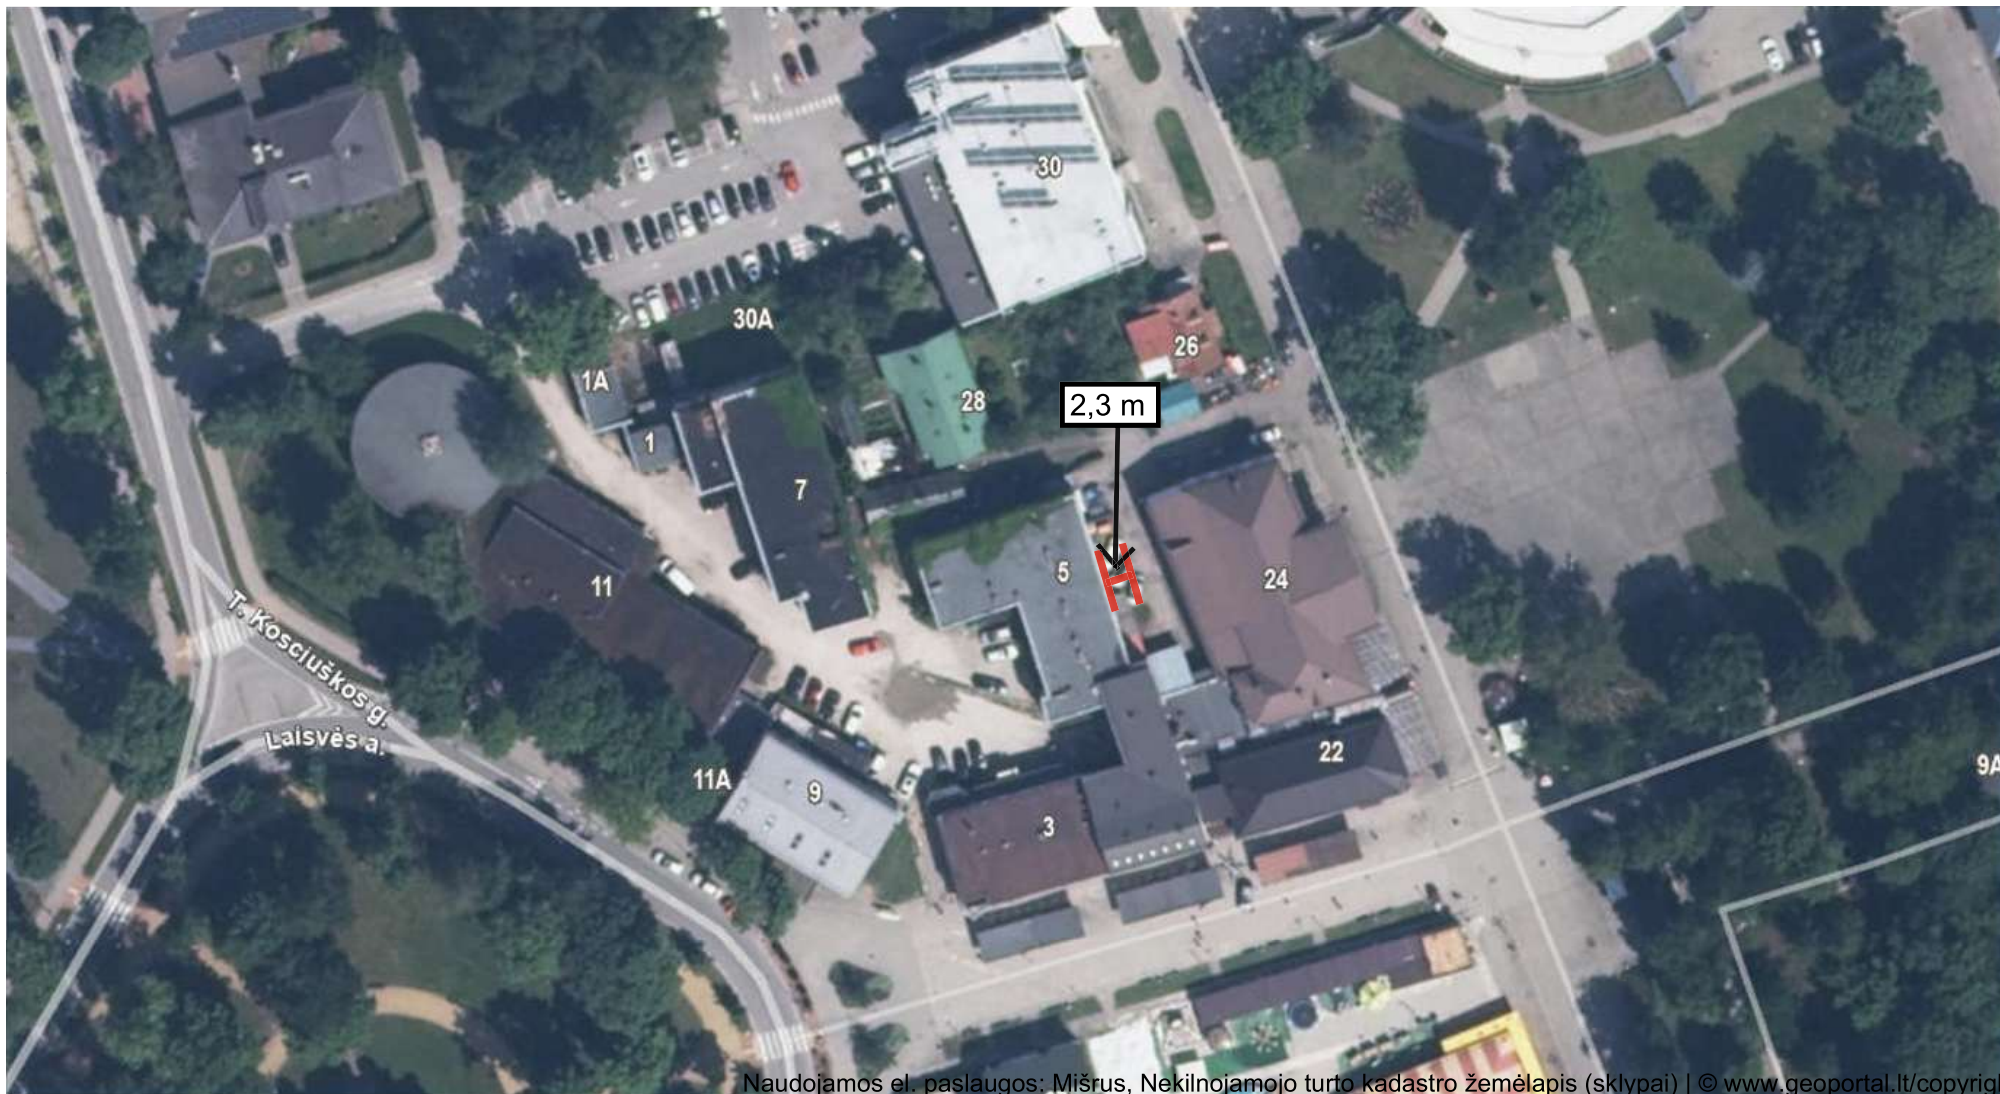

Naudojamos el. paslaugos: Mišrus, Nekilnojamojo turto kadastro žemėlapis (sklypai) | © www.geoportal.lt/copyright