
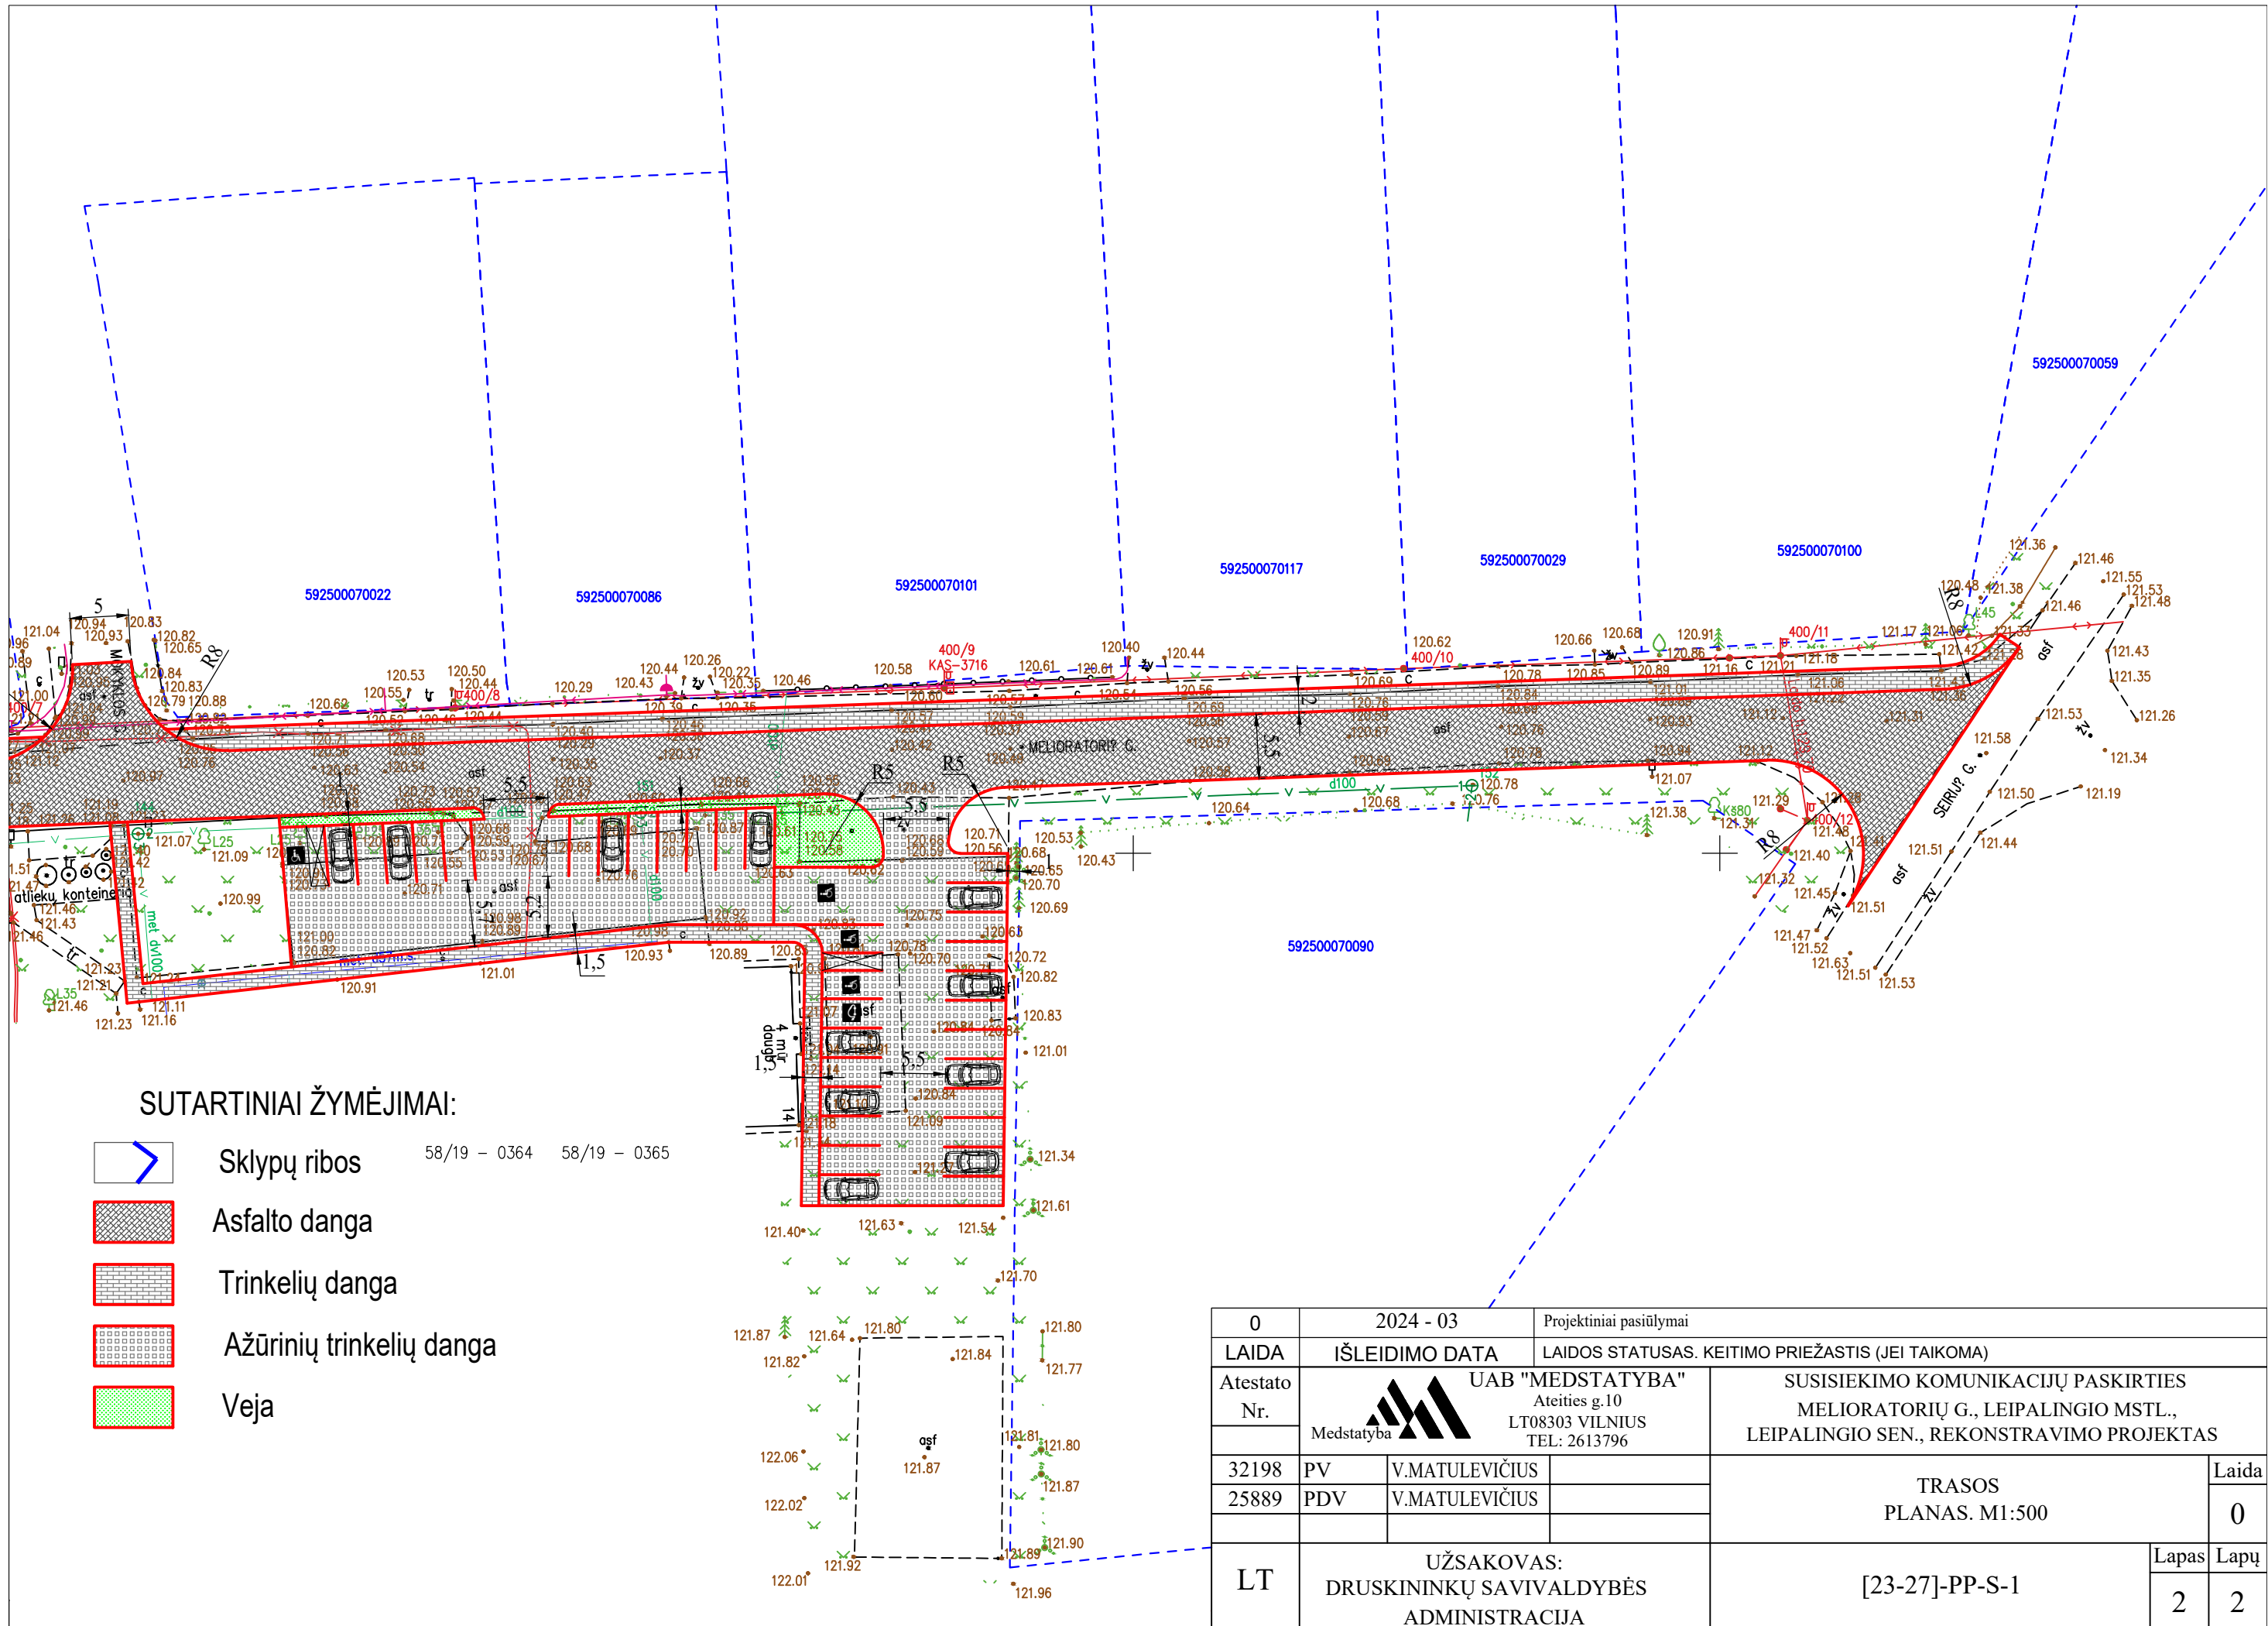




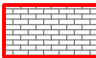

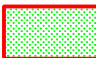
SUTARTINIAI ŽYMĖJIMAI:


-  Sklypų ribos
-  Asfalto danga
-  Trinkelių danga
-  Ažūrinių trinkelių danga
-  Veja

0	2024 - 03	Projektiniai pasiūlymai		
LAIDA	IŠLEIDIMO DATA	LAIDOS STATUSAS. KEITIMO PRIEŽASTIS (JEI TAIKOMA)		
Atestato Nr.	 UAB "MEDSTATYBA" Ateities g.10 LT08303 VILNIUS TEL: 2613796	SUSISIEKIMO KOMUNIKACIJŲ PASKIRTIES MELIORATORIŲ G., LEIPALINGIO MSTL., LEIPALINGIO SEN., REKONSTRAVIMO PROJEKTAS		
32198	PV	V.MATULEVIČIUS	TRASOS PLANAS. M1:500	
25889	PDV	V.MATULEVIČIUS		
LT	UŽSAKOVAS: DRUSKININKŲ SAVIVALDYBĖS ADMINISTRACIJA		[23-27]-PP-S-1	
			Lapas	Lapų
			1	2



SUTARTINIAI ŽYMĖJIMAI:

-  Sklypų ribos 58/19 - 0364 58/19 - 0365
-  Asfalto danga
-  Trinkelių danga
-  Ažūrinių trinkelių danga
-  Veja

0	2024 - 03	Projektiniai pasiūlymai	
LAIDA	IŠLEIDIMO DATA	LAIDOS STATUSAS. KEITIMO PRIEŽASTIS (JEI TAIKOMA)	
Atestato Nr.	 UAB "MEDSTATYBA" Ateities g.10 LT08303 VILNIUS TEL: 2613796	SUSISIEKIMO KOMUNIKACIJŲ PASKIRTIES MELIORATORIŲ G., LEIPALINGIO MSTL., LEIPALINGIO SEN., REKONSTRAVIMO PROJEKTAS	
32198	PV	V.MATULEVIČIUS	TRASOS PLANAS. M1:500
25889	PDV	V.MATULEVIČIUS	
LT	UŽSAKOVAS: DRUSKININKŲ SAVIVALDYBĖS ADMINISTRACIJA		Lapas
		[23-27]-PP-S-1	Lapų
			2 2