

OBJEKTO VIETA

SUTARTINIAI ŽYMĖJIMAI

- Projektuojama laidi dirbtinės žolės danga (7 486 m²)
- Projektuojama liejama guminė sporto danga (raudona spalva; 5 430 m²)
- Projektuojama liejama guminė krepšinio aikštelės danga (mėlyna spalva; 427 m²)
- Projektuojama betoninių trinkelų danga (271 m²)
- Projektuojama smėlio danga (23 m²)
- Aikštynų žymėjimo linijos
- Vejos bortai
- Lietaus surinkimo latakai
- Minkšti borteliai aplink smėliadėžį ir smėlio surinkimo talpos
- Anksčiau suprojektuoti drenažo tinklai
- Kamuolių gaudyklės

DETALĖ NR.1		PĖSČIŲJŲ TAKŲ TRINKELIŲ DANGA	
Betoninė danga	100		Trinkelėlių danga h=6 cm;
	60		Atsijos 0-6 fr. h=3 cm;
	45		Skaldos pagrindo sl. Ev2>100MPa, h=15 cm; Apsauginis šaltčiui atsparus sl. Ev2>60MPa, k>1.0x10 <sup>-5</sup> m/s, h=20 cm; Natūralus pagrindas Ev2>45MPa (nuolydis ≥4%)

DETALĖ NR.2		SINTETINĖ GUMINĖ DANGA BĖGIMO TAKAMS IR KREPŠINIO AIKŠTELEI	
EPDM gumos granules	80		EPDM gumos granulės, fr. 1-4, h=0.3cm;
	60		SBR gumos granulės, fr. 1-4, h=1.1cm;
	45		Asfaltbetonis AC 16PD h=7 cm; Skaldos pagrindo sl. h=5cm; Žvyro sl. Ev2>80MPa, Ev2>80MPa, h=20 cm; Smėlis (k>1.5x10 <sup>-5</sup> m/s), Ev2>80MPa, h=15 cm; Natūralus pagrindas Ev2>45MPa (nuolydis ≥4%)

DETALĖ NR.3		SINTETINĖS VEJOS DANGA STADIONUI	
EPDM gumos granules	120		Sintetinės vejos danga;
	100		SBR gumos granulės su rikieliu, fr. 2-6, h=2cm;
	45		Atsijos 0-6 fr. h=3 cm; Skaldos pagrindo sl. Ev2>120MPa, h=15 cm; Apsauginis šaltčiui atsparus sl. Ev2>100MPa, k>1.0x10 <sup>-5</sup> m/s, h=30 cm; Natūralus pagrindas Ev2>45MPa (nuolydis ≥4%)

Sudavinta 71115 (2 lapai)  
711151-20240322-016328


Plano tipas: Topografinis planas - pilnas turinys					
Objekto adresas: Ateities g. 13H, Druskininkai					
Aukščių sistema		Koordinatų sistema		Pagrindinis objektų tikslumas, cm	
LAS07	LKS-94	Horizontalus:	10	Vertikalus:	10
<b>Į "ŽEMATA"</b> , 867602621, zemata.lt@gmail.com, M.K. Čiurlionio g. 75, Druskininkai					
Kv. paž. Nr.	Vardas, pavardė	Parašas	Data		
1GKV-762	D R		2024-03-08		
Užsakovas: Druskininkų sporto centras		Mastelis	Lapo Nr.	Lapų sk.	
		1:500	1	2	



- PASTABOS:
- Matmenys pateikti metrais.
  - Projekto pakeitimusi būtina derinti su projekto autoriais.
  - Vykdyti darbus visada vadovautis gamintojo rekomendacijomis.



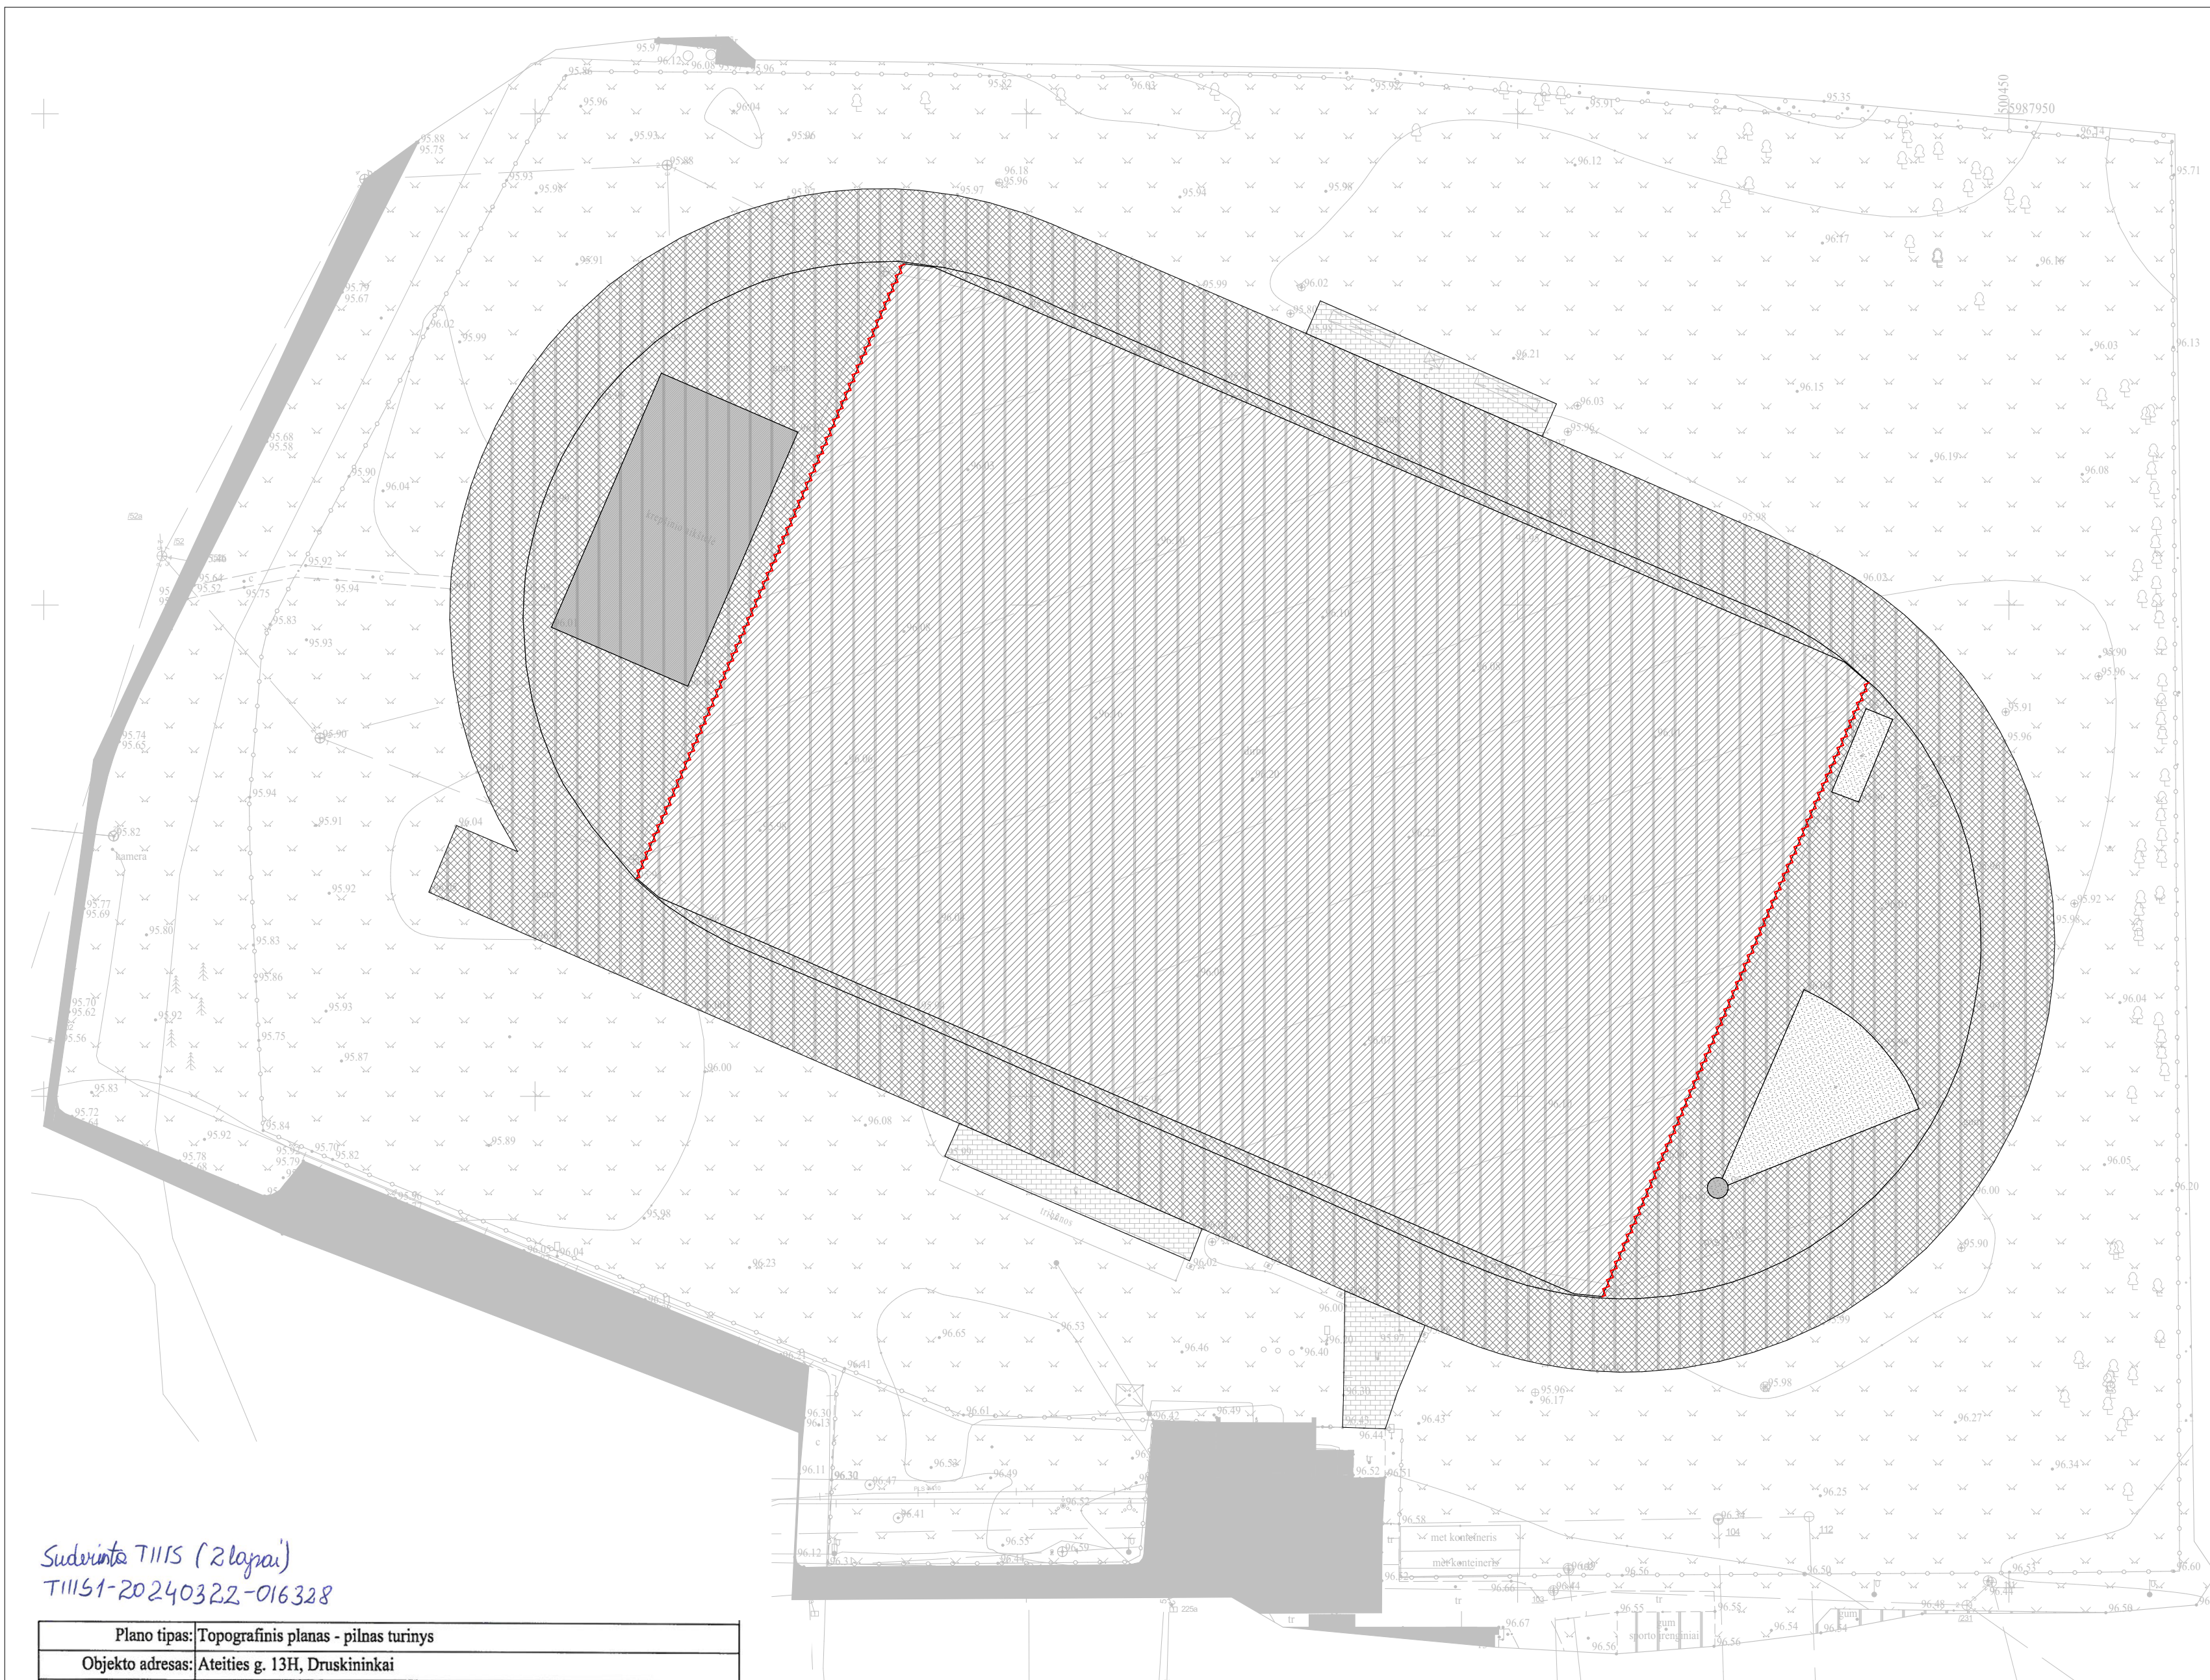


0	Laida	Data	Laidos statusas. Keitimo priežastis (jei taikoma)	Objektas
				Universalus sporto aikštyno Ateities g. 13, Druskininkuose kapitalinio remonto projektas
Atest. Nr.	Pareigos	Pavardė	Parašas	Data
A2123	PV/PDV	Vytienis Eitminavičius		2024
A1903	Arch.	Paulius Kisielis		2024
Užsakovas: Druskininkų sporto centras Iš. k. 301845630				
Brėžinio pavadinimas		Mastelis		
<b>SKLYPO PLANAS</b>		1:500		
Projekto Nr.	Sutarties Nr.	Proj. etapas	Proj. dalis	Lapų
DE7-5	DE7-5	PP	SP	2
				Lapas
				1






OBJEKTO VIETA

SUTARTINIAI ŽYMĖJIMAI


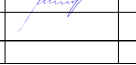
-  Ardoma esama dirbtinės žolės danga (7 486 m<sup>2</sup>)
-  Ardoma esama klijuojamo guminė sporto danga (5 243 m<sup>2</sup>)
-  Ardoma esama krepšinio aikštelės dangą (427 m<sup>2</sup>)
-  Ardoma esama betoninių trinkelų dangą (271 m<sup>2</sup>)
-  Ardoma esama smėlio dangą (221 m<sup>2</sup>)

Sudavinta TIIIS (2 lapai)  
TIIIS1-20240322-016328

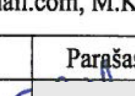Plano tipas: Topografinis planas - pilnas turinys					
Objekto adresas: Ateities g. 13H, Druskininkai					
Aukščių sistema		Koordinatų sistema		Pagrindinis objektų tikslumas, cm	
LAS07	LKS-94	Horizontalus:	10	Vertikalus:	10
<b>IĮ "ŽEMATA"</b> , 867602621, zemata.lt@gmail.com, M.K. Čiurlionio g. 75, Druskininkai					
Kv. paž. Nr.	Vardas, pavardė	Parašas	Data		
1GKV-762	D R		2024-03-08		
Užsakovas: Druskininkų sporto centras		Mastelis	Lapų Nr.	Lapų sk.	
		1:500	1	2	



- PASTABOS:
- Matmenys pateikti metrais.
  - Projekto pakeitimus būtina derinti su projekto autoriais.
  - Vykdyt darbus visada vadovautis gamintojo rekomendacijomis.

0	Laida	Data	Laidos statusas. Keitimo priežastis (jei taikoma)	Objektas						
				Universalus sporto aikštyno Ateities g. 13, Druskininkuose kapitalinio remonto projektas						
Atest. Nr.	Pareigos	Pavardė	Parašas	Data	Brėžinio pavadinimas					
A2123	PV/PDV	Vytenis Eitminavičius		2024	<b>ARDOMŲ DANGŲ PLANAS</b>					
A1903	Arch.	Paulius Kisielis		2024						
					Mastelis					
					1:500					
	Užsakovas:				Projekto Nr.	Sutarties Nr.	Proj. etapas	Proj. dalis	Lapų	Lapas
	Druskininkų sporto centras pm. k. 301845630				DE7-5	DE7-5	PP	SP	2	2