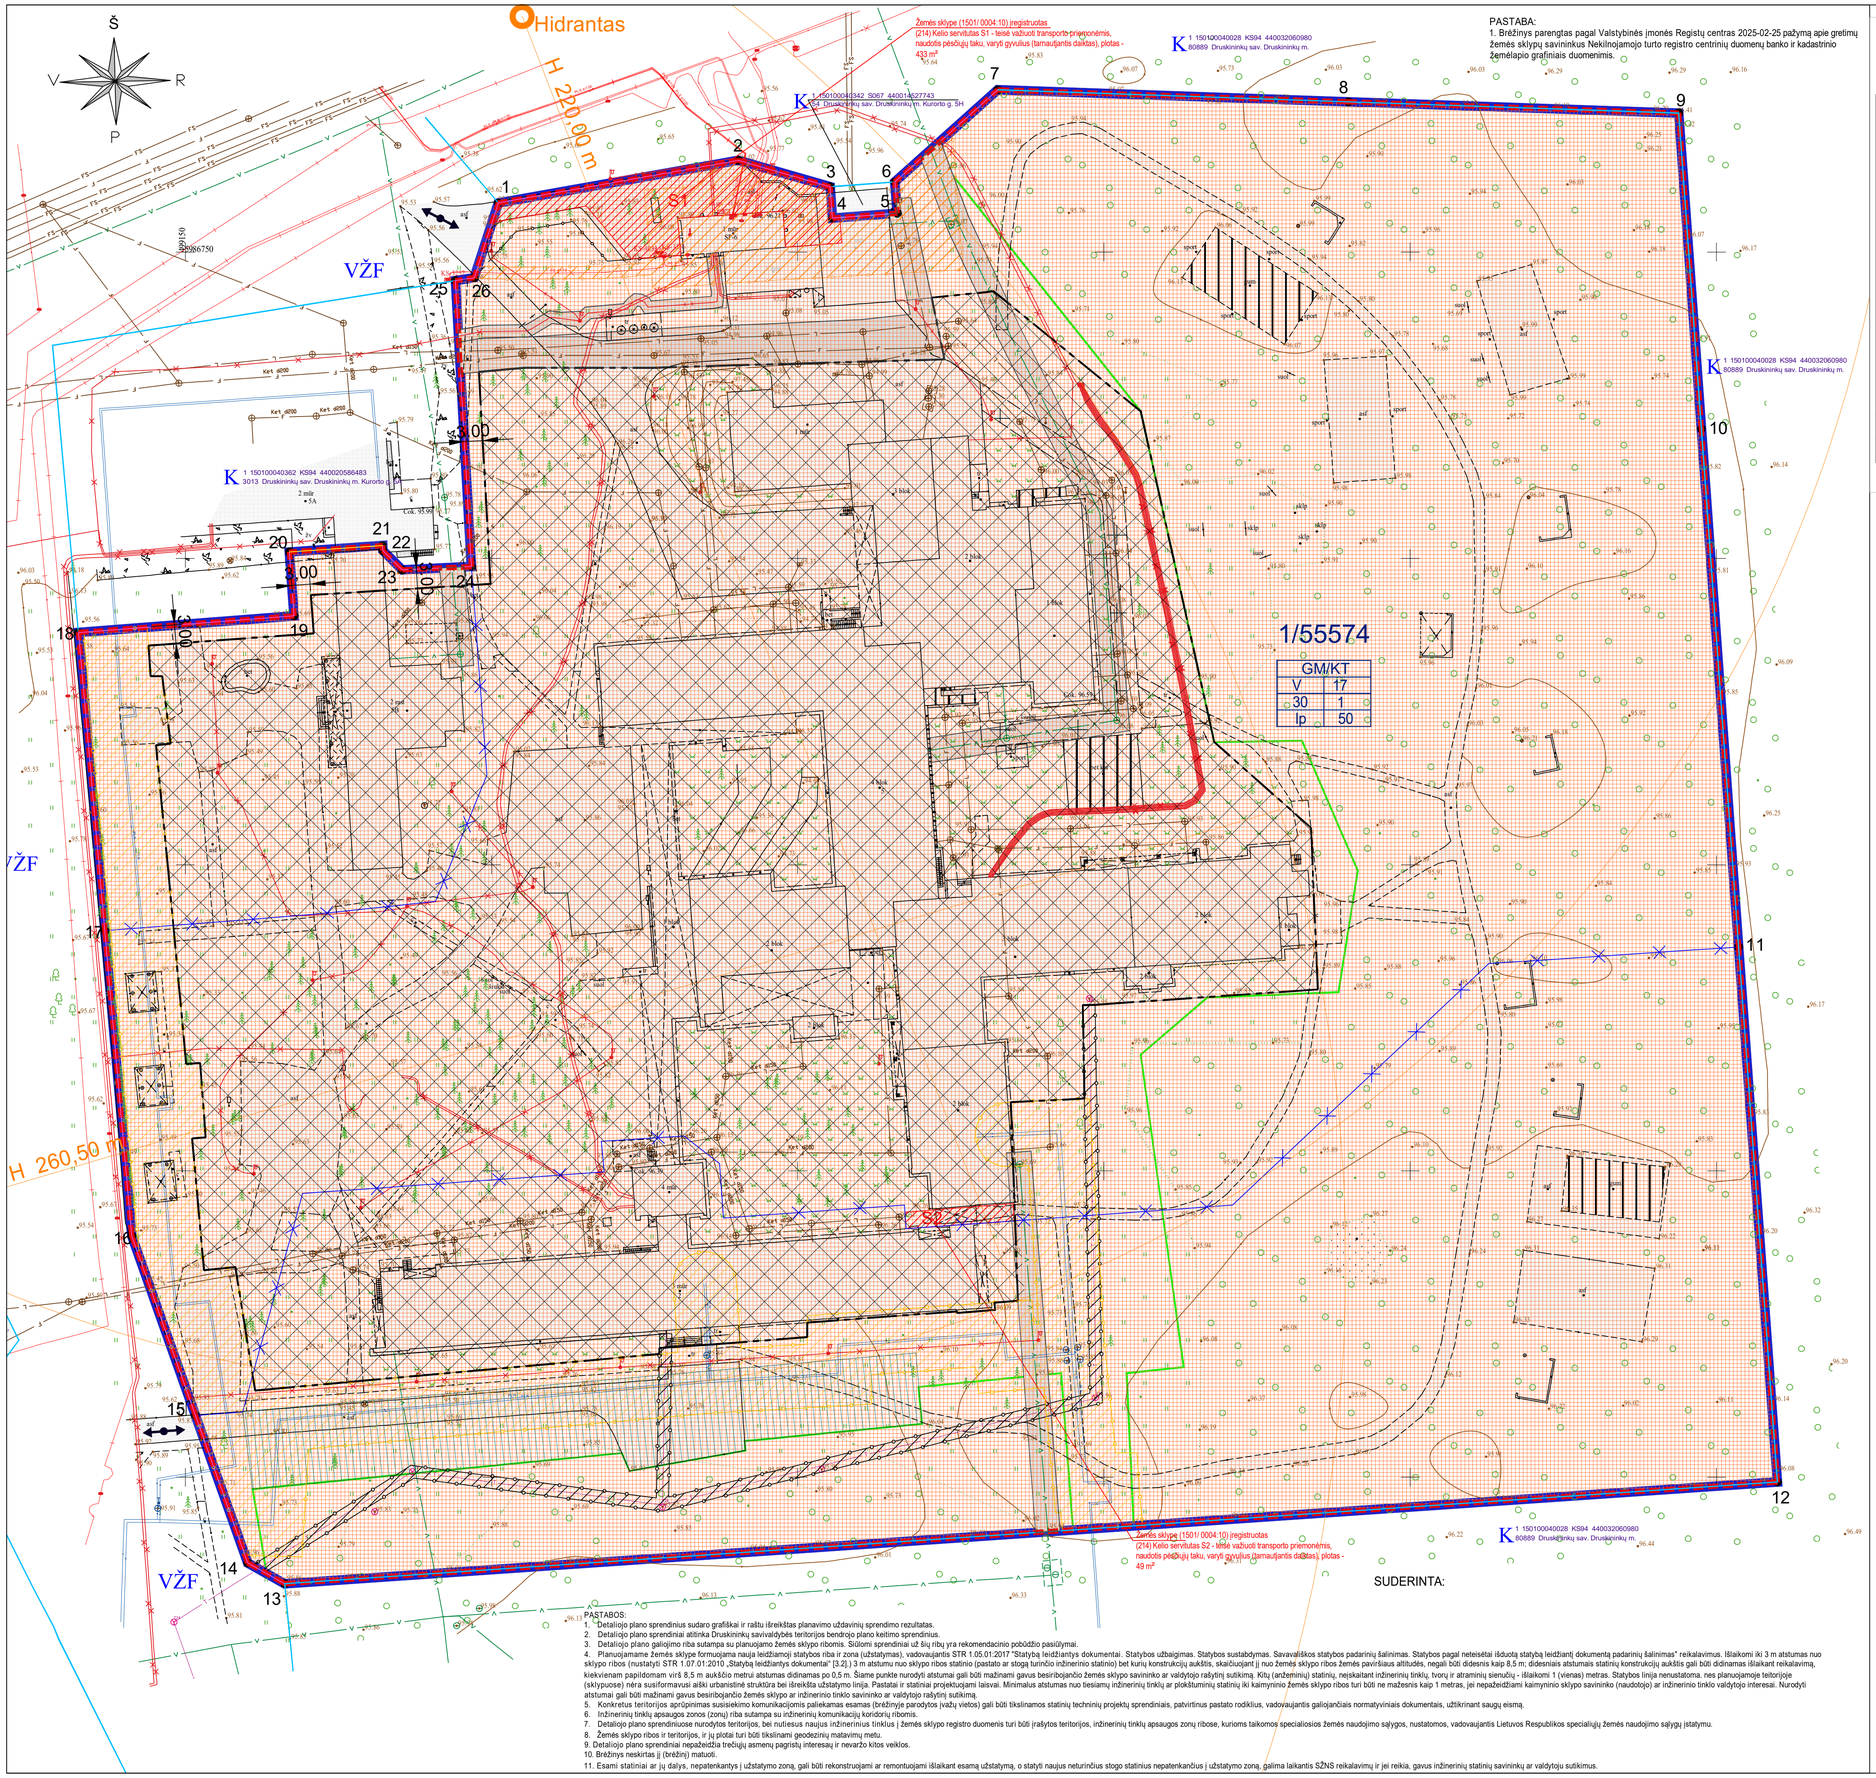
Š
V
R
P
Hidrantas
H 220.00 m
H 260,50 m
S1
VŽF
K 1 150100040342 S067 440014527743
3054 Druskininkų sav. Druskininkų m. Kuronto g. 5H
K 1 150100040028 KS94 440032060980
80889 Druskininkų sav. Druskininkų m.
K 1 150100040362 KS94 440020586483
3013 Druskininkų sav. Druskininkų m. Kuronto g.
Žemės sklypo (1501/ 0004:10) įregistruotas (214) Kelio servitutas S1 - teisė važiuoti transporto priemonėmis, naudotis pėsčiųjų taku, varyti gyvulius (tamaujtantis daiktas), plotas - 433 m²
Žemės sklypo (1501/ 0004:10) įregistruotas (214) Kelio servitutas S2 - teisė važiuoti transporto priemonėmis, naudotis pėsčiųjų taku, varyti gyvulius (tamaujtantis daiktas), plotas - 49 m²
1/55574
GM/KT
V 17
30 1
Ip 50
3,00
3,00
3,00