


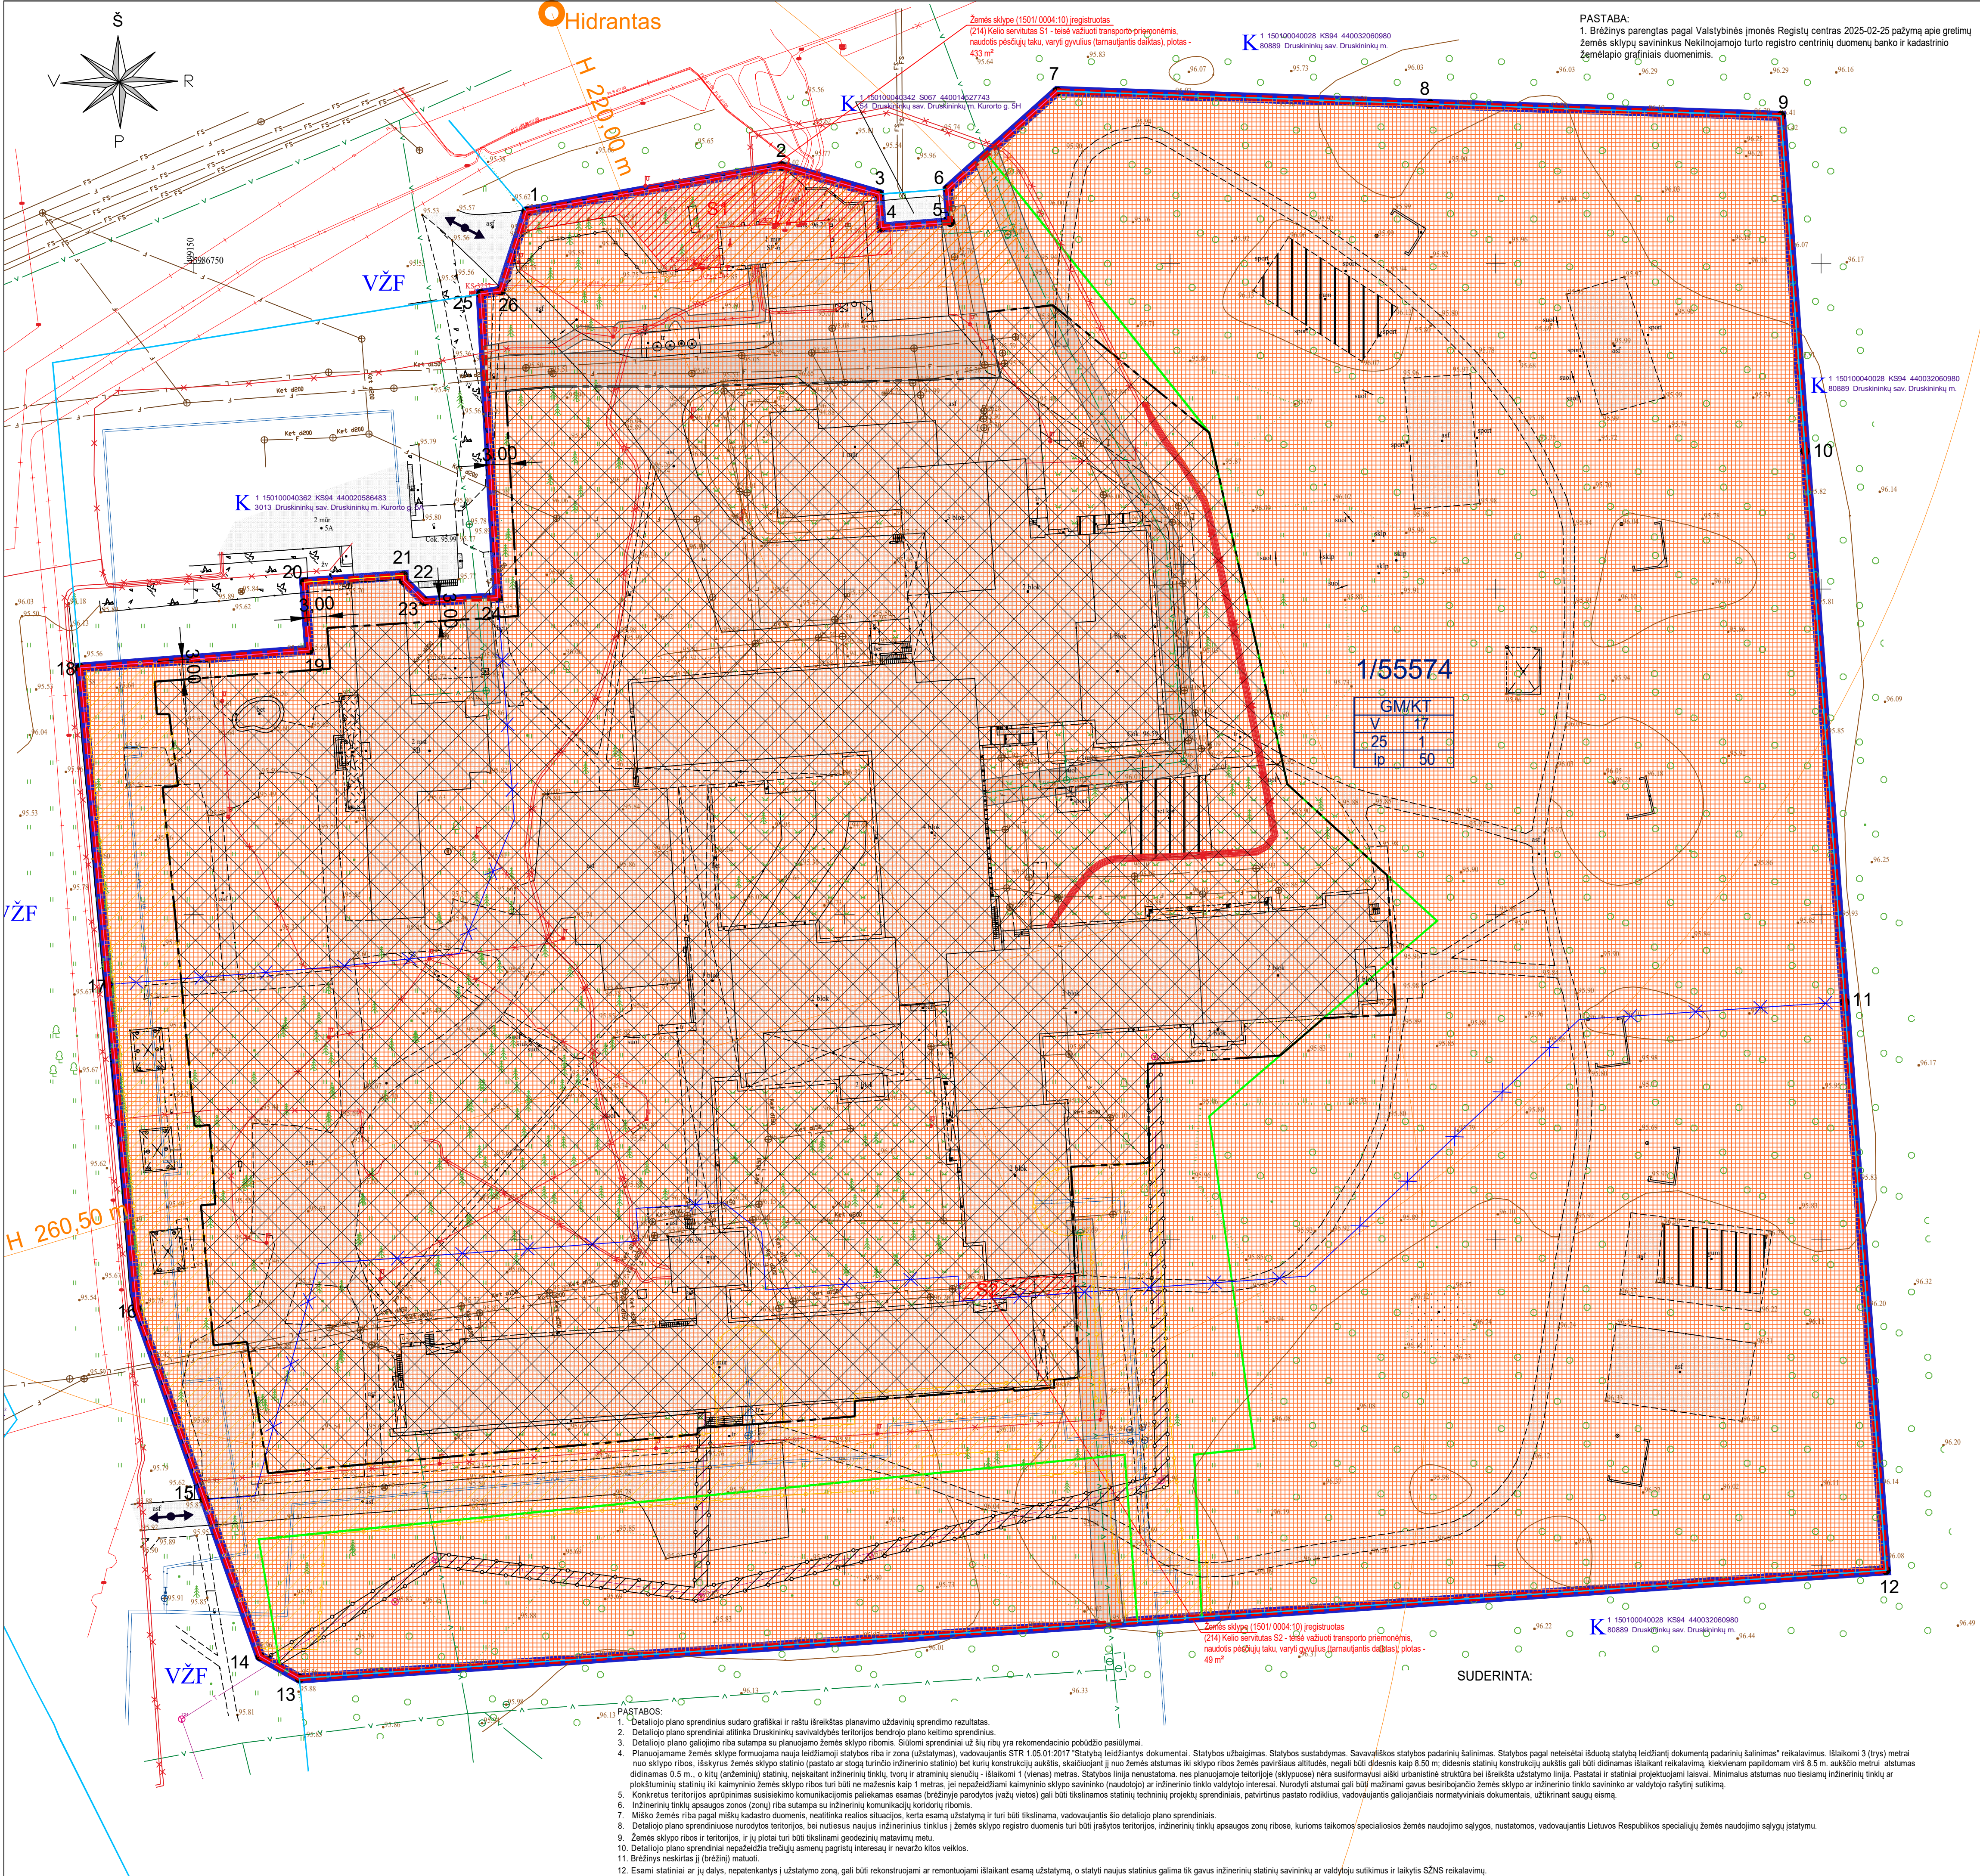

| TERITORIJOS NAUDOJIMO REGLAMENTŲ APRAŠOMOI LENTELĖ |                               |                                              |                                      |   |                             |                 |                       |                             |        |                       |                                         |                    |                  |                    |                                                   |   |
|----------------------------------------------------|-------------------------------|----------------------------------------------|--------------------------------------|---|-----------------------------|-----------------|-----------------------|-----------------------------|--------|-----------------------|-----------------------------------------|--------------------|------------------|--------------------|---------------------------------------------------|---|
| Sklypo (jo dalies) Nr.                             | Sklypo (jo dalies) plotas, m² | Sklypo (jo dalies) kaimynų pažymėjimas plane | Sklypo (jo dalies) kartų koordinatės |   | Teritorijos naudojimo tipas | Zemės paskirtis | Zemės naudojimo būdai | Lėstinas pastatų aukštis, m |        | Užstatymas, tankis, % | Priklausomų želdynų teritorijų dalys, % | Pastatų aukštis, m | Pastatų skaičius | Statinių paskirtis | Papildomi teritorijos naudojimo reglamentai       |   |
|                                                    |                               |                                              | 4                                    | Y |                             |                 |                       | 10                          | 11     |                       |                                         |                    |                  |                    | Kiti reglamentai                                  |   |
| 1                                                  | 2                             | 3                                            | 4                                    | 5 | 6                           | 7               | 8                     | 9                           | 10     | 11                    | 12                                      | 13                 | 14               | 15                 | 16                                                | 17   |
| 1                                                  | 55574                         |                                              |                                      |   | GM                          | KT              | V                     | 17                          | 113,10 | 50                    | 1,4                                     | 1p                 | 50               | 5                  | Visuomeninės paskirties, gyvybės pavojus pastatai | Elektrinis tinklų apsaugos zonos (III skyriaus, ketvirtasis skirsnis), plotas: 0,0681 ha.<br>Elektroninių ryšių tinklų apsaugos zonos (III skyriaus, ketvirtasis skirsnis), plotas: 0,0070 ha.<br>Šilumos perdavimo tinklų apsaugos zonos (III skyriaus, ketvirtasis skirsnis), plotas: 0,1190 ha.<br>Aerodromo apsaugos zonos (III skyriaus, ketvirtasis skirsnis), plotas: 5,5574 ha. |
| S1                                                 | 433                           |                                              |                                      |   |                             |                 | S                     |                             |        |                       |                                         |                    |                  |                    |                                                   | (214) Kelių servitas - tiesė važiuoti transporto priemonėmis, naudoti pėsčiųjų taku, važyti gatvėmis (tarnaujantis daiktas)   |
| S2                                                 | 49                            |                                              |                                      |   |                             |                 | S                     |                             |        |                       |                                         |                    |                  |                    |                                                   | (214) Kelių servitas - tiesė važiuoti transporto priemonėmis, naudoti pėsčiųjų taku, važyti gatvėmis (tarnaujantis daiktas)   |

| SUTARTINIŲ ŽENKLŲ LENTELĖ |                                                                                                  |
|---------------------------|--------------------------------------------------------------------------------------------------|
| SIMBOLIS                  | REGLAMENTAS                                                                                      |
|                           | PLANUOJAMOS TERITORIJOS RIBA                                                                     |
|                           | PLANUOJAMŲ ŽEMĖS SKLYPŲ RIBOS                                                                    |
|                           | KAIMYNIŲ ŽEMĖS SKLYPŲ RIBOS                                                                      |
|                           | NAIKINAMOS ŽEMĖS SKLYPŲ RIBOS                                                                    |
|                           | MISKO ŽEMĖS RIBA PAGAL MIŠKŲ REGISTRO DUOMENIS                                                   |
|                           | MISKO ŽEMĖS RIBA PAGAL TOPOGRAFINIO PLANO DUOMENIS                                               |
|                           | Statybos riba (statinių turinčių stogą)                                                          |
|                           | T                                                                                                |
|                           | 1 2                                                                                              |
|                           | 3 4                                                                                              |
|                           | 5 6                                                                                              |
|                           | STATYBOS ZONA (STATINIŲ TURINČIŲ STOGŲ)                                                          |
|                           | ESAMOS UŽSTATYMAS                                                                                |
|                           | ELEKTRONINIŲ RYŠIŲ TINKLŲ APSAUGOS ZONOS (REGISTRUOTOS)                                          |
|                           | ELEKTROS TINKLŲ APSAUGOS ZONOS (REGISTRUOTOS)                                                    |
|                           | ŠILUMOS PERDAVIMO TINKLŲ APSAUGOS ZONOS (REGISTRUOTOS)                                           |
|                           | SERVITUTO ZONA                                                                                   |
|                           | Atstumas nuo artimiausio hidranto iki tolimesniausio nutuliosio pastato dalies                   |
|                           | ĮVAŽIAVIMAS - ĮSIVAŽIAVIMAS, EISMO KRYPTIS                                                       |
|                           | ŽEMĖS SKLYPO NUMERIS/PLOTAS, m²                                                                  |
|                           | VALSTYBINIS ŽEMĖS FONDAS                                                                         |
|                           | KITOS (KAIMYNIŲ) VALDOS                                                                          |
|                           | (U_GG_I_F)                                                                                       |
|                           | Teritorijos funkcinė zona FUNKC_ZON: intensyvaus užstatymo gyvenamoji zona (Eo kodas - U_GG_L_F) |
|                           | GM                                                                                               |
|                           | KT                                                                                               |
|                           | V                                                                                                |
|                           | Naudojimo būdas NAUD_BUD: visuomeninės paskirties teritorijos (Eo kodas - V)                     |
|                           | Inžinerinių komunikacijų koridorius                                                              |

| ESAMI INŽINERINIAI TINKLAI |                                                                                  |
|----------------------------|----------------------------------------------------------------------------------|
| ŽYMĖJIMAS                  | INŽINERINIS TINKLAS                                                              |
|                            | 0,4 kV Elektros tinklo kabelinė linija                                           |
|                            | Vandentiekio tinklų tiekimo linija                                               |
|                            | Buitinių nuotekų tvarkymo tinklų linija                                          |
|                            | Lietaus nuotekų tvarkymo tinklų linija                                           |
|                            | Šilumos tiekimo tinklų linija                                                    |
|                            | Elektroninių ryšių tinklų linija                                                 |
|                            | Elektrinis tinklų apsaugos zonos riba                                            |
|                            | Elektroninių ryšių tinklų elektroninių ryšių infrastruktūros apsaugos zonos riba |
|                            | Šilumos tinklų apsaugos zonos riba                                               |

| PLANUOJAMO ŽEMĖS SKLYPO GREITIMYBĖS |               |
|-------------------------------------|---------------|
| GREITIMYBĖ                          | KADASTRO NR.  |
| 1+3 ir 6+13                         | 1501.0004.28  |
| 13 + 18                             | -             |
| 18 + 25                             | 1501.0004.362 |
| 25 + 1                              | -             |
| 3+6                                 | 1501.0004.342 |

|                                |   |             |         |   |                                                                              |  |       |
|--------------------------------|---|-------------|---------|---|------------------------------------------------------------------------------|--|-------|
| R. APALAINIO INDIVIDUALI ĮMONE |   |             |         | Kompleksinis teritorijų planavimo dokumentas:   |                                                                              |  |       |
| ARA                            |   |             |         | ATSKIRŲ ŽEMĖS SKLYPŲ PRIE PASTATŲ, ESANČIŲ KURORTO G.5, DRUSKININKUOSE SUFORMAVIMO, NUSTATANT TERITORIJOS NAUDOJIMO IR TVARKYMO REŽIMUS, DETALUSIS PLANAS KOREGAVIMAS |                                                                              |  |       |
| ATESTATO NR.                   | PAREIGOS   | V.PAVARDE   | PARAŠAS | DATA   | Objektas: ŽEMĖS SKLYPAI KURORTO G.5, KURORTO G.5B, VYTAUTO G.2, DRUSKININKAI |  |       |
| TPV0077                        | PV   | R.APALAINIS |         | 2025.05   |                                                                              |  |       |
| ETAPAS                         | Planavimo organizatorius: DRUSKININKŲ SAVIVALDYBĖS ADMINISTRACIJOS DIREKTORIUS                               |             |         | Brėžinys: PAGRINDINIS BRĖŽINYS M 1:500   |                                                                              |  | LADA  |
|                                |   |             |         |   |                                                                              |  | O     |
| DPL                            | Planavimo iniciatorius: VšĮ Vilniaus universiteto ligoninė Santaros klinikos Santaros g. 2, LT-08611 Vilnius |             |         | Indeksas: DPL-2025-01   |                                                                              |  | LAPAS |
|                                |   |             |         |   |                                                                              |  | LAPU  |
|                                |   |             |         |   |                                                                              |  | DP-1  |
|                                |   |             |         |   |                                                                              |  | 1     |