
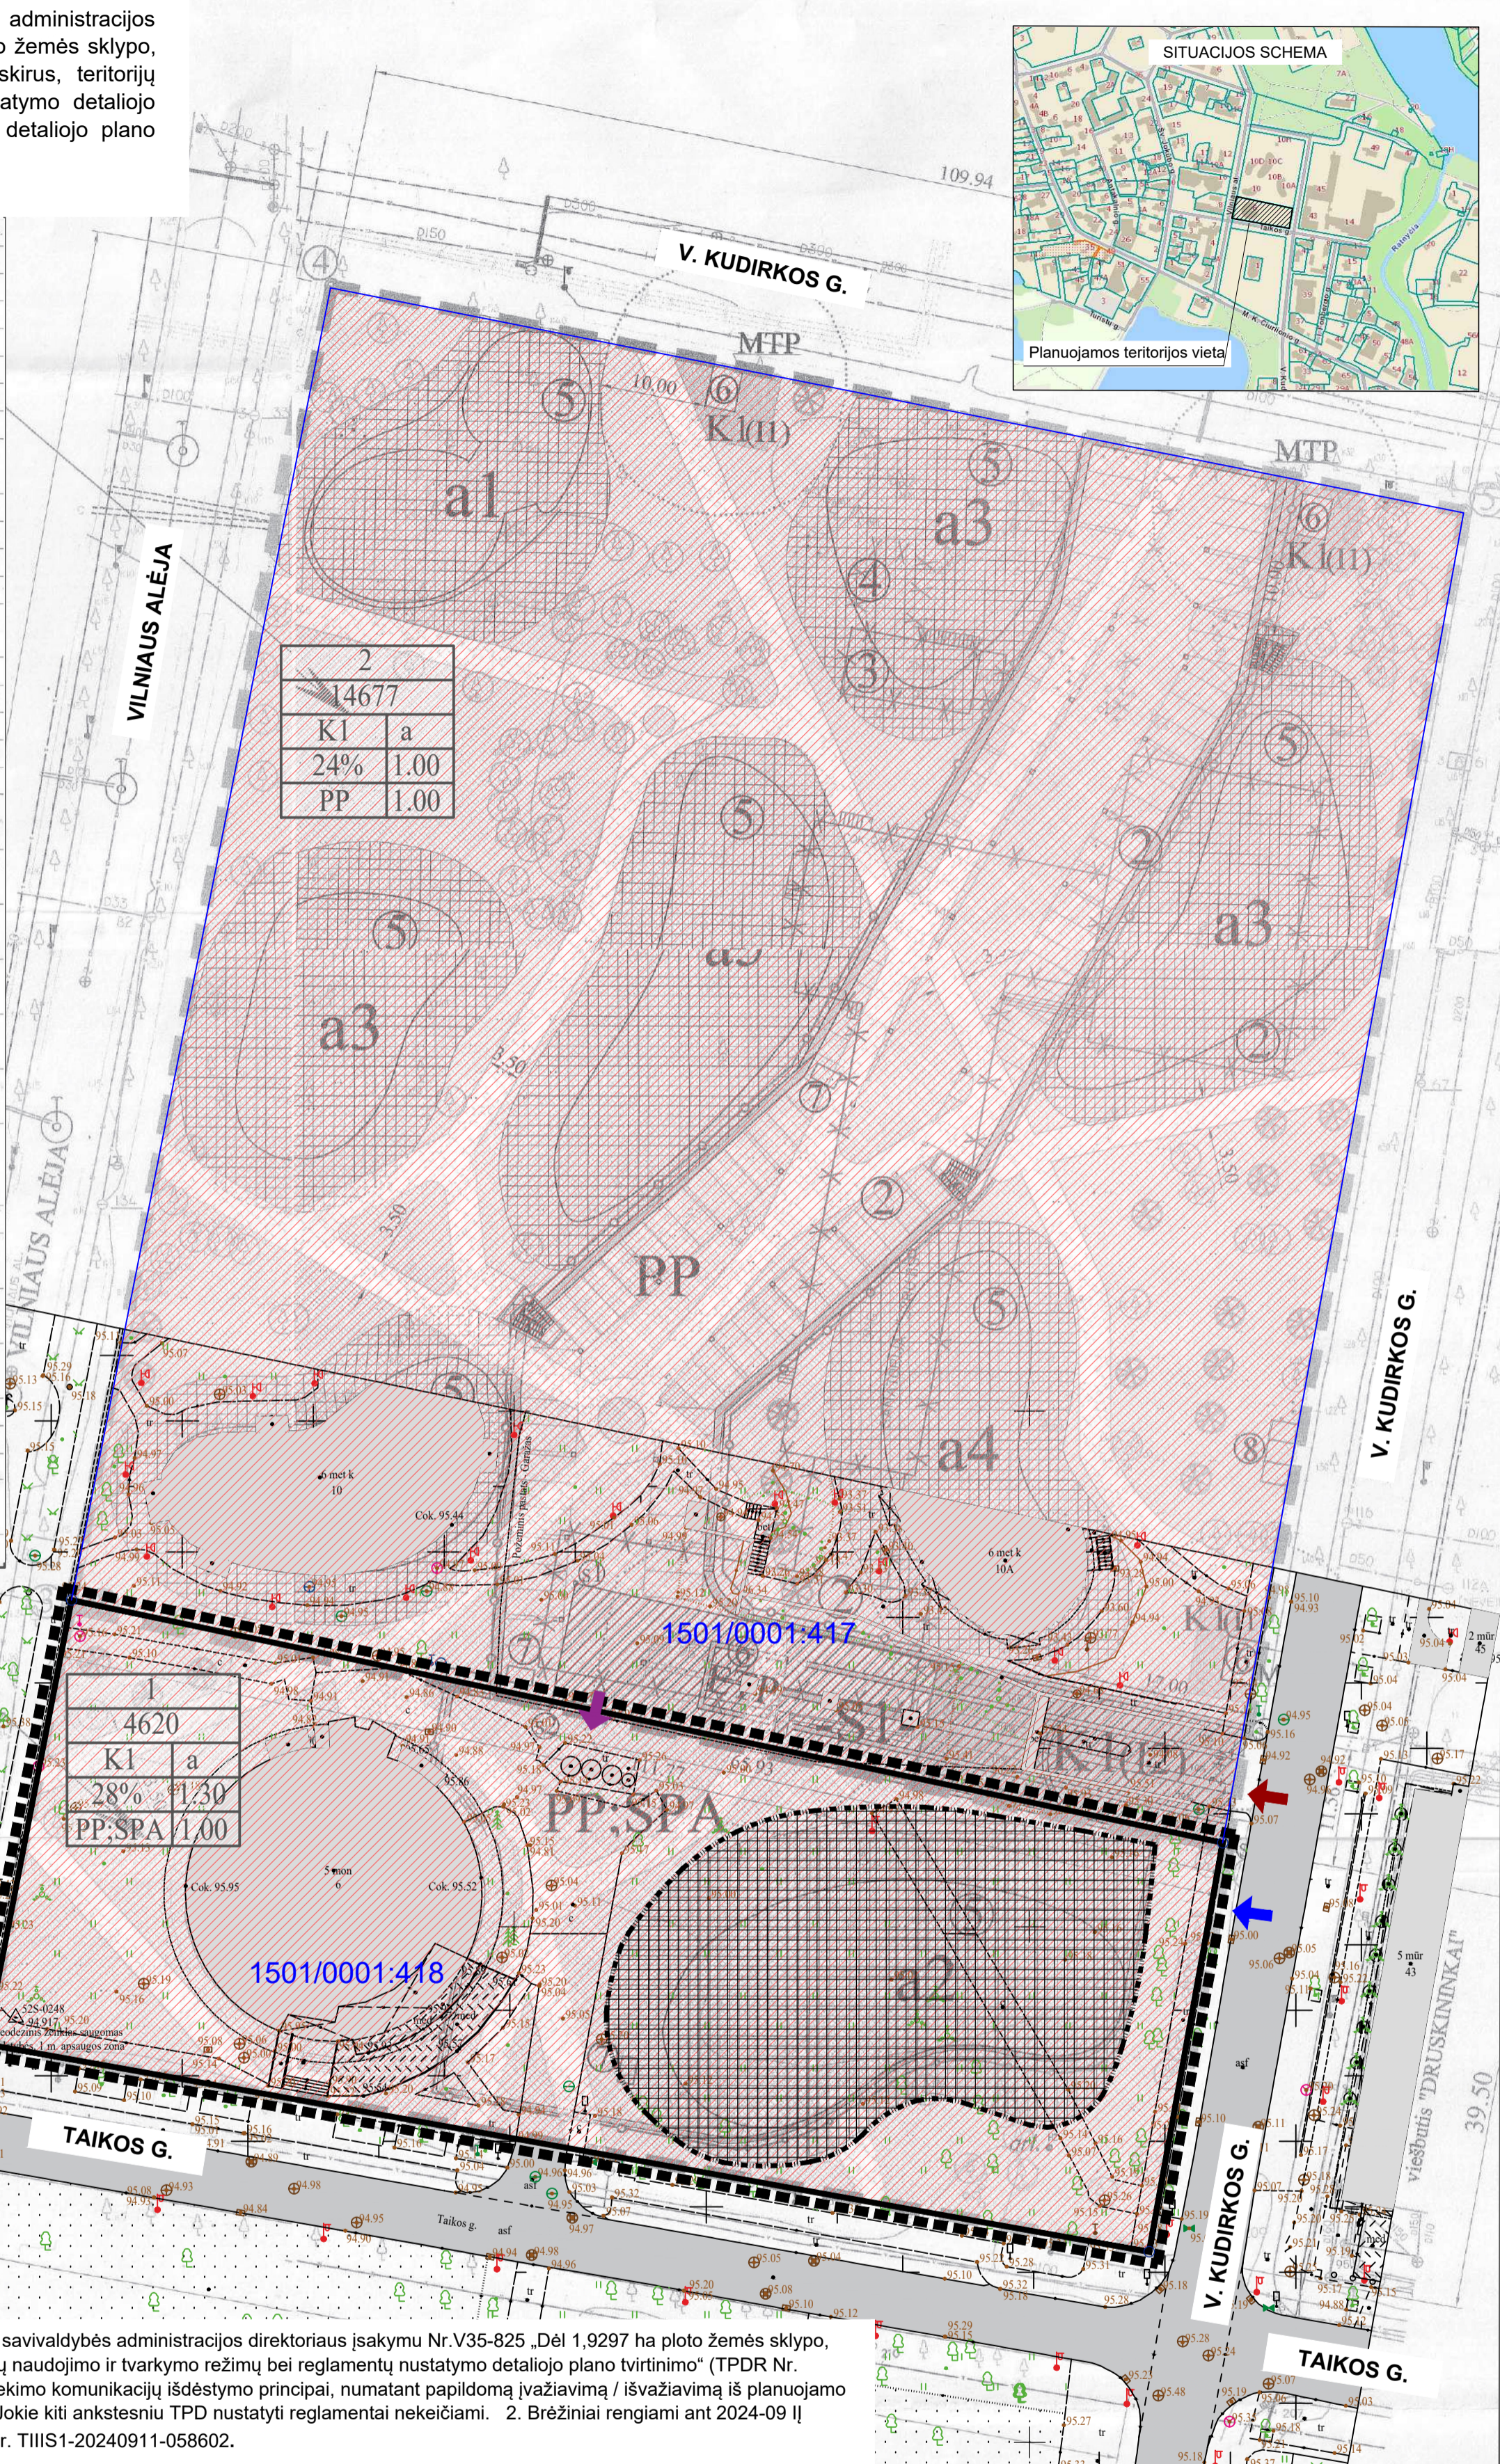


2006 m. gruodžio 22 d. Druskininkų savivaldybės administracijos direktoriaus įsakymu Nr.V35-825 „Dėl 1,9297 ha ploto žemės sklypo, Taikos g. 10, Druskininkuose, padalinimo į du atskirus, teritorijų naudojimo ir tvarkymo režimų bei reglamentų nustatymo detaliojo plano tvirtinimo“ (TPDR Nr. T00009737) patvirtinto detaliojo plano pagrindinio brėžinio

SUTARTINIS ŽYMĖJIMAS:

1	1 - Sklypo numeris
2	2 - Sklypo plotas (m ²)
3	3 - Teritorijos naudojimo būdas ir pobūdis
4	4 - Maksimalus pastato aukštis nuo žemės paviršiaus: a1; a2; a3; a4; a5.
5	5 - Užstatymo tankumas (%)
6	6 - Užstatymo intensyvumo indeksas
7	7 - Požeminių parkingų zona komercinėje teritorijoje
8	8 - mažiausias atstumas nuo žemės paviršiaus iki požeminės parkavimo aikštelės denginio viršaus
	Maksimalus pastato aukštis nuo žemės paviršiaus:
	a1 - 3A; 13.00m (SI)
	a2 - 14.00m (PN)
	a3 - 4A; 16.50m (MI;FA;LA)
	a4 - 5A; 20.00m (RE;SOL)
	a5 - 6A; 23.00m (DU)
	Plūojamos teritorijos riba sutampa su sklypo riba
	Statybos riba
	Skirtingų režimų zonų riba
	Griaunami pastatai
	Naikinama tvora
	Komercinės paskirties objektų teritorija
	Statomų statinių zona
	Esami pastatai
PP	Požeminė automobilių stovėjimo aikštelė
PP;SPA	Požeminė automobilių stovėjimo aikštelė su SPA kompleksu
	Pėsčiųjų takai (privažiavimai) - 3.50m pločio
	Naikinama elektros transformatorinė pastotė
	Transformatorinės pastotės apsaugos zona
K1(11)	Inžinerinės infrastruktūros teritorija komerciniame sklype susisiekimui, inžiner. komunikacijų aptarnavimo objektų statybai
K1(12)	Inžinerinės infrastruktūros teritorija komerciniame sklype susisiekimui ir inžinerinių tinklų koridoriams
-S1-	Teisė praeiti ar pravažiuoti į požeminę automobilių stovėjimo aikštelę
←	Išvažiavimas, išvažiavimas
←	Išvažiavimas į požeminę automobilių stovėjimo aikštelę
ETP; MTP	Numatoma elektros transformatorinės pastotės vieta
⊗	Saugomi medžiai
⊗	Numatomi sodinti medžiai

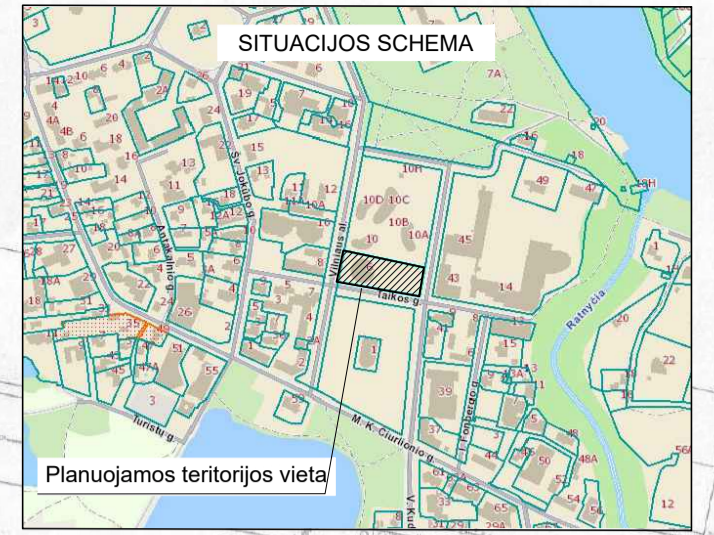

Pastabos: 1. Koreguojami 2006 m. gruodžio 22 d. Druskininkų savivaldybės administracijos direktoriaus įsakymu Nr.V35-825 „Dėl 1,9297 ha ploto žemės sklypo, Taikos g. 10, Druskininkuose, padalinimo į du atskirus, teritorijų naudojimo ir tvarkymo režimų bei reglamentų nustatymo detaliojo plano tvirtinimo“ (TPDR Nr. T00009737) patvirtinto detaliojo plano projektu nustatyti susisiekimo komunikacijų išdėstymo principai, numatant papildomą išvažiavimą / išvažiavimą iš planuojamo sklypo į V. Kudirkos gatvę planuojamo sklypo rytinėje pusėje. Jokie kiti ankstesniu TPD nustatyti reglamentai nekeičiami. 2. Brėžiniai rengiami ant 2024-09-11 "ŽEMATA" parengto ir suderinto topografinio plano M 1:500, Nr. TIIIS1-20240911-058602.

DETALIOJO PLANO (TOLIAU - DP) KOREGAVIMO SUTARTINIS ŽYMĖJIMAS:

■■■■■	Detaliojo plano koregavimo ribos
—	Planuojamo sklypo ribos
—	Gretimo sklypo ribos
—	DP suplanuota statybos riba (nekeičiama)
■	DP suplanuota statybos zona (nekeičiama)
←	DP suplanuotos išvažiavimo - išvažiavimo vieta (nekeičiama)
←	DP suplanuota išvažiavimo - išvažiavimo į požeminę automobilių stovėjimo aikštelę (nekeičiama)
←	Planuojama papildoma išvažiavimo - išvažiavimo vieta

Rengėjas:		MB „Valdomas projektas“ jm.k 304161502 Geranainių g. 7, Vilnius tel. +370 615 54776		Objektas:		1,9297 HA PLOTO ŽEMĖS SKLYPO, TAIKOS G. 10, DRUSKININKUOSE, PADALINIMO Į ATSKIRUS, TERITORIJŲ NAUDOJIMO IR TVARKOS REŽIMŲ BEI REGLAMENTŲ NUSTATYMO DETALIOJO PLANO SUSISIEKIMO KOMUNIKACIJŲ IŠDĖSTYMO PRINCIPŲ KOREGAVIMAS ŽEMĖS SKLYPE TAIKOS G. 6, DRUSKININKAI (KAD. NR. 1501/0001:418)	
A1053	PV	R.Druskienė		2025 01	Brėžinys:	SUSISIEKIMO KOMUNIKACIJŲ IŠDĖSTYMO PRINCIPŲ KOREGAVIMO BRĖŽINYS M 1:500	Laida 0
Iniciatorius:				UAB Druskininkų viešbutis "Pušynas"		Projekto numeris:	MV 24-11
						Lapas	Lapų
						1	1