



STATINIO PROJEKTO
PAVADINIMAS:

**VEISIEJŲ IR ATEITIES G. (SUSISIEKIMO
KOMUNIKACIJŲ STATINIŲ) DRUSKININKŲ MIESTE
REKONSTRAVIMO (ĮRENGIANT ŽIEDINĘ SANKRYŽĄ) IR
PAVIRŠINIŲ NUOTEKŲ ŠALINIMO TINKLŲ (INŽINERINIŲ
TINKLŲ) STATYBOS PROJEKTAS**

STATYTOJAS:

DRUSKININKŲ SAVIVALDYBĖ

UŽSAKOVAS:

DRUSKININKŲ SAVIVALDYBĖS ADMINISTRACIJA

STATINIO PROJEKTO NUMERIS:

25104.01

STATINIO PROJEKTO ETAPAS:

PROJEKTINIAI PASIŪLYMAI

STATYBOS RŪŠIS:

NAUJA STATYBA, REKONSTRAVIMAS

STATINIO ADRESAS:

VEISIEJŲ IR ATEITIES G. DRUSKININKAI

STATINIO KATEGORIJA:

YPATINGASIS, NEYPATINGASIS

STATINIO PASKIRTIS:

GATVĖS, PAVIRŠINIŲ NUOTEKŲ ŠALINIMO TINKLAI

STATINIO PROJEKTO DALIS:

ARCHITEKTŪRINĖ DALIS

BYLOS ŽYMUO:

SA

BYLOS LAIDOS ŽYMUO:

0

BYLOS IŠLEIDIMO DATA:

2026-07

Pareigos	Atest. Nr.	Parašas	V. Pavardė
Direktorius			J. Laurinavičius
Projekto vadovas	30334		R. KLIMOVIČ
Projekto dalies vadovas	A 257		R. RAZULEVIČIENĖ




BYLOS (SEGTUVO) SUDĖTIES ŽINIARAŠTIS

1. STATINIO PROJEKTO DALIES BYLOS (SEGTUVO) DOKUMENTŲ ŽINIARAŠTIS

Eil. Nr.	Dokumento žymuo	Lapų sk.	Laida	Dokumento pavadinimas	Pastabos
Tekstiniai dokumentai					
1.	-	1	0	Titulinis lapas	
2.	25104.01-XX-PP-SA.SSŽ	1	0	Bylos (segtuvo) sudėties žiniaraštis	
Grafiniai dokumentai					
1.	25104.01-XX-PP-SA.B-01	1	0	Gatvės elementų planas M 1:200	
2.	25104.01-XX-PP-SA.B-02	1	0	Fasadai M 1:200	

0	2026-07	STATYBOS LEIDIMUI					
LAIDA	DATA	LAIDOS STATUSAS. KEITIMŲ PRIEŽASTIS (JEI TAIKOMA)					
KVAL. PATV. DOK. NR.				STATINIO PROJEKTO PAVADINIMAS			
				VEISIEJŲ IR ATEITIES G. (SUSISIEKIMO KOMUNIKACIJŲ STATINIŲ) DRUSKININKŲ MIESTE REKONSTRAVIMO (IRENGIANT ŽIEDINĘ SANKRYŽĄ) IR PAVIRŠINIŲ NUOTEKŲ ŠALINIMO TINKLŲ (INŽINERINIŲ TINKLŲ) STATYBOS PROJEKTAS			
				STATINIO NUMERIS IR PAVADINIMAS			
				GATVĖS, PAVIRŠINIŲ NUOTEKŲ ŠALINIMO TINKLAI			
30334	PV	R. KLIMOVIČ		DOKUMENTO PAVADINIMAS		LAIDA	
A 257	PDV	R. RAZULEVIČIENĖ				0	
				BYLOS (SEGTUVO) SUDĖTIES ŽINIARAŠTIS		0	
lt	STATYTOJAS IR (ARBA) UŽSAKOVAS DRUSKININKŲ SAVIVALDYBĖ DRUSKININKŲ SAVIVALDYBĖS ADMINISTRACIJA			DOKUMENTO ŽYMUO 25104.01-XX-PP-SA.BSŽ		LAPAS	LAPŲ
						1	1

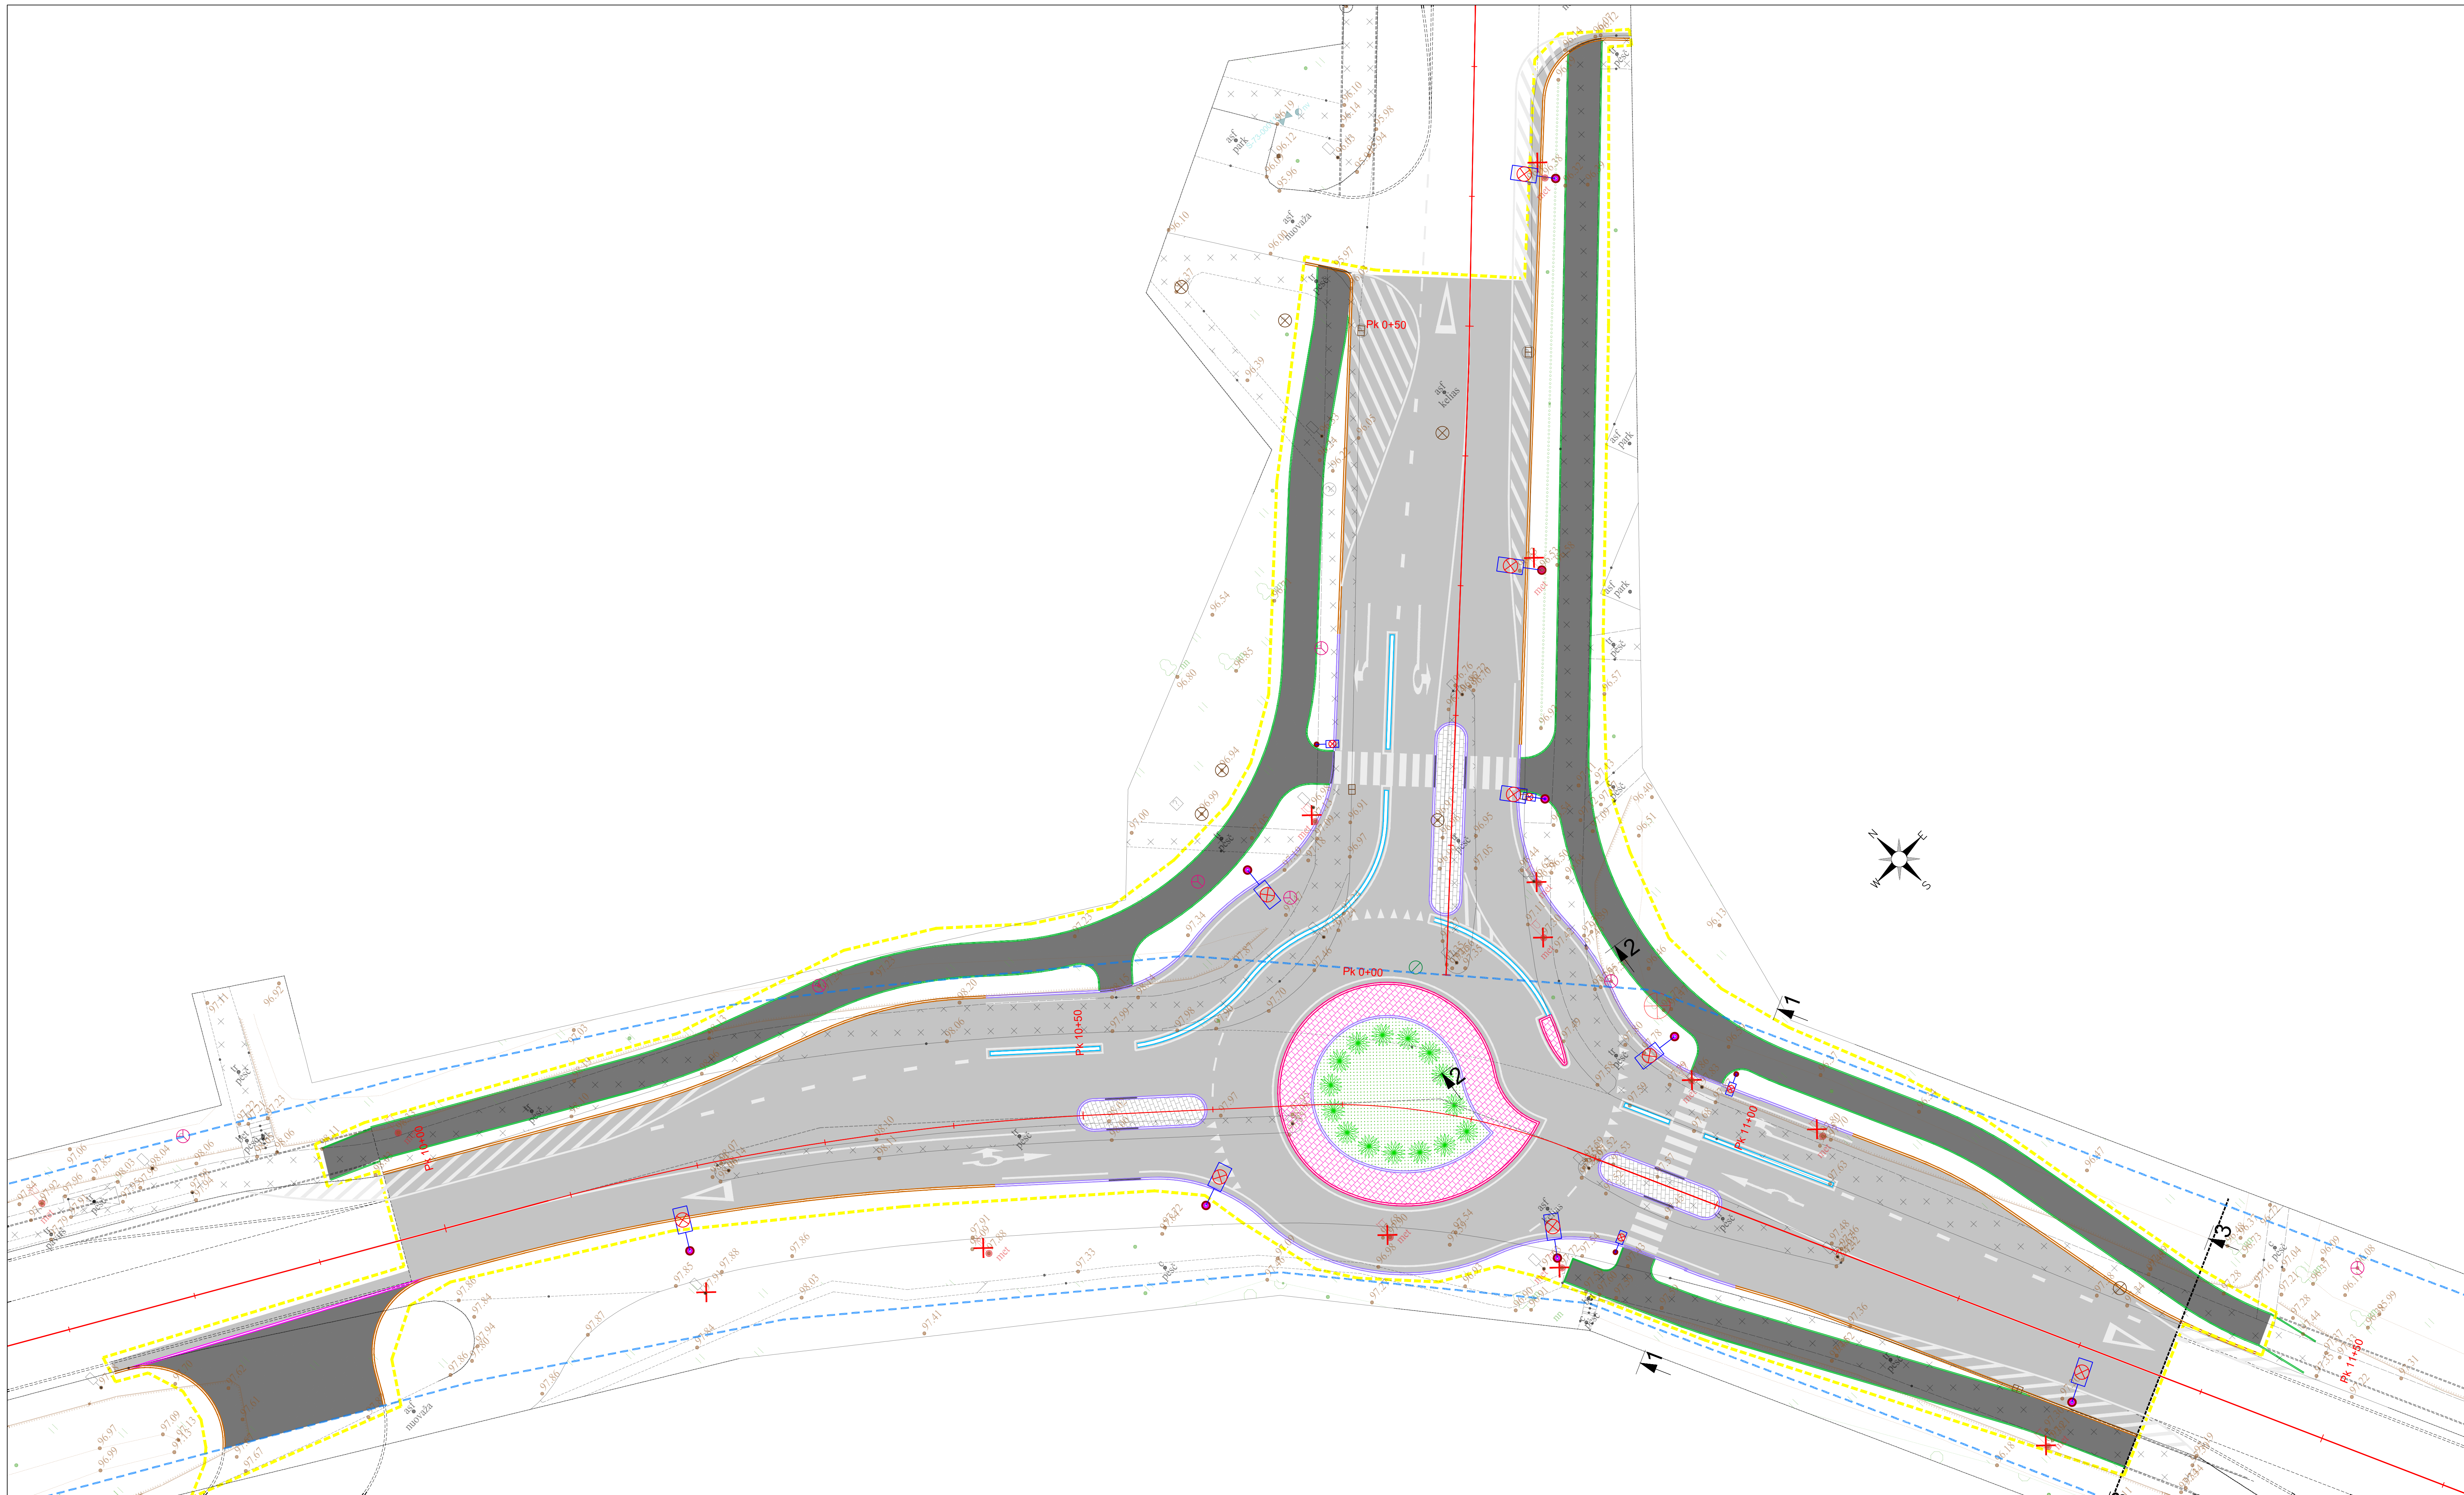

SUTARTINIAI ŽYMĖJIMAI


- | | |
|---|---|
|  | Sklypų ribos (kadastriinių matavimų) |
|  | Registruotojo inžinerinių statinių ribos |
|  | Projektinė kelių ašis |
|  | Betoniniai gatvės bordiūrai
(1000x150x300 mm) |
|  | Betoniniai gatvės bordiūrai apvalūs
(1000x150x220 mm) |
|  | Betoniniai vejos bordiūrai
(1000x80x200 mm) |
|  | Grąntiniai gatvės bordiūrai
(1000x150x220 mm) |
|  | Grąntiniai gatvės bordiūrai apvalūs
(1000x150x220 mm) |
|  | Grąntiniai gatvės bordiūrai atskyrimo
(1000x300x150 mm) |
|  | Nužeminti bordiūrai |
|  | Grąntinių trinkelėlių danga |
|  | Asfalto danga gatveje |
|  | Asfalto dangos nuovazės ir takuose |
|  | Vejos įrengimas |
|  | Kelio ženklo skydai ant naujos atarnos arba ant apšviesto atarnos |
|  | Preliminari projektavimo apšvietimo atarnos pastatymo vieta |

Pastabos:


- 1) Visi matmenys pateikti metrais;
- 2) Koordinacijų sistema - LKS-94, aukščių sistema - LAS07;

[illegible]


PJŪVIS 1-1

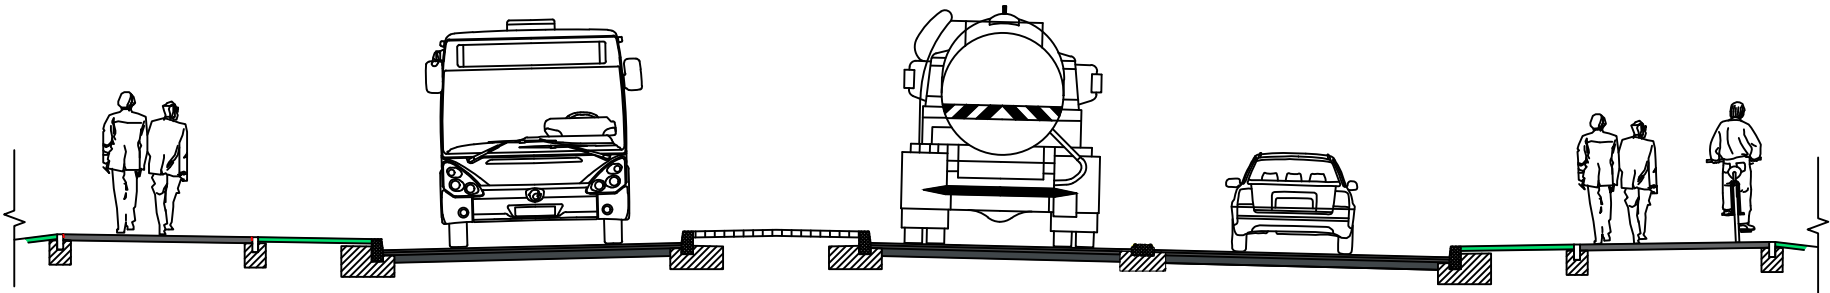

PJŪVIS 2-2

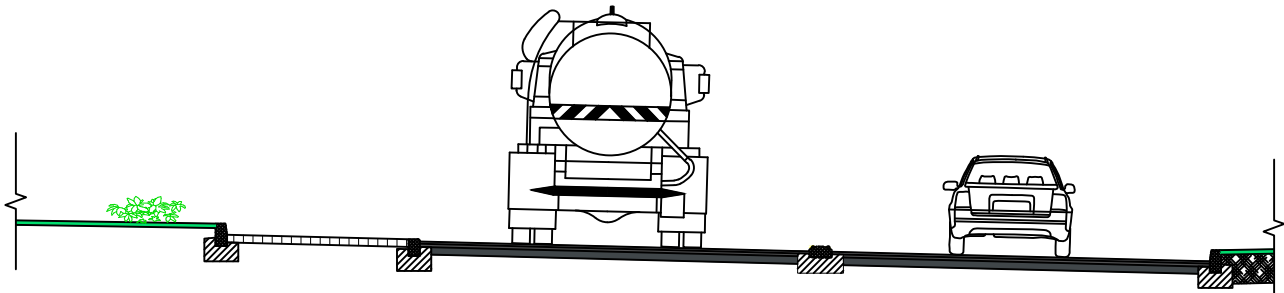

PJŪVIS 3-3

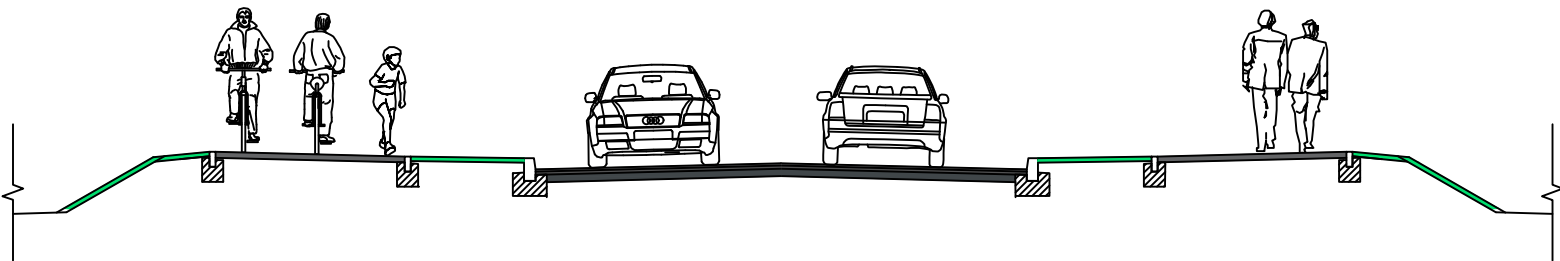

0	2026-08	STATYBOS LEIDIMUI					
LAIDA	DATA	LAIDOS STATUSAS. KEITIMŲ PRIEŽASTIS (JEI TAIKOMA)					
KVAL. PATV. DOK. NR.				STATINIO PROJEKTO PAVADINIMAS			
				Veisiejų ir Ateities g. (susisiekimo komunikacijų statinių) Druskininkų mieste rekonstravimo (įrengiant žiedinę sankryžą) ir paviršinių nuotekų šalinimo tinklų (inžinerinių tinklų) statybos projektas			
				STATINIO NUMERIS IR PAVADINIMAS			
				GATVĖS			
	30334	PV	R. KLIMOVIČ		DOKUMENTO PAVADINIMAS	LAIDA	
	A 257	PDV	R. RAZULEVIČIENĖ				
				FASADAI M 1:100		0	
It	STATYTOJAS IR (ARBA) UŽSAKOVAS DRUSKININKŲ RAJONO SAVIVALDYBĖ			DOKUMENTO ŽYMUO 25104.01-XX-PP-SA.B-02		LAPAS	LAPŲ
						1	1